



74886501 5760600

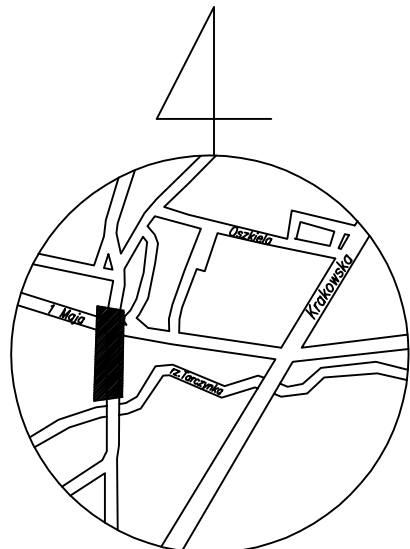

skala 1:10000

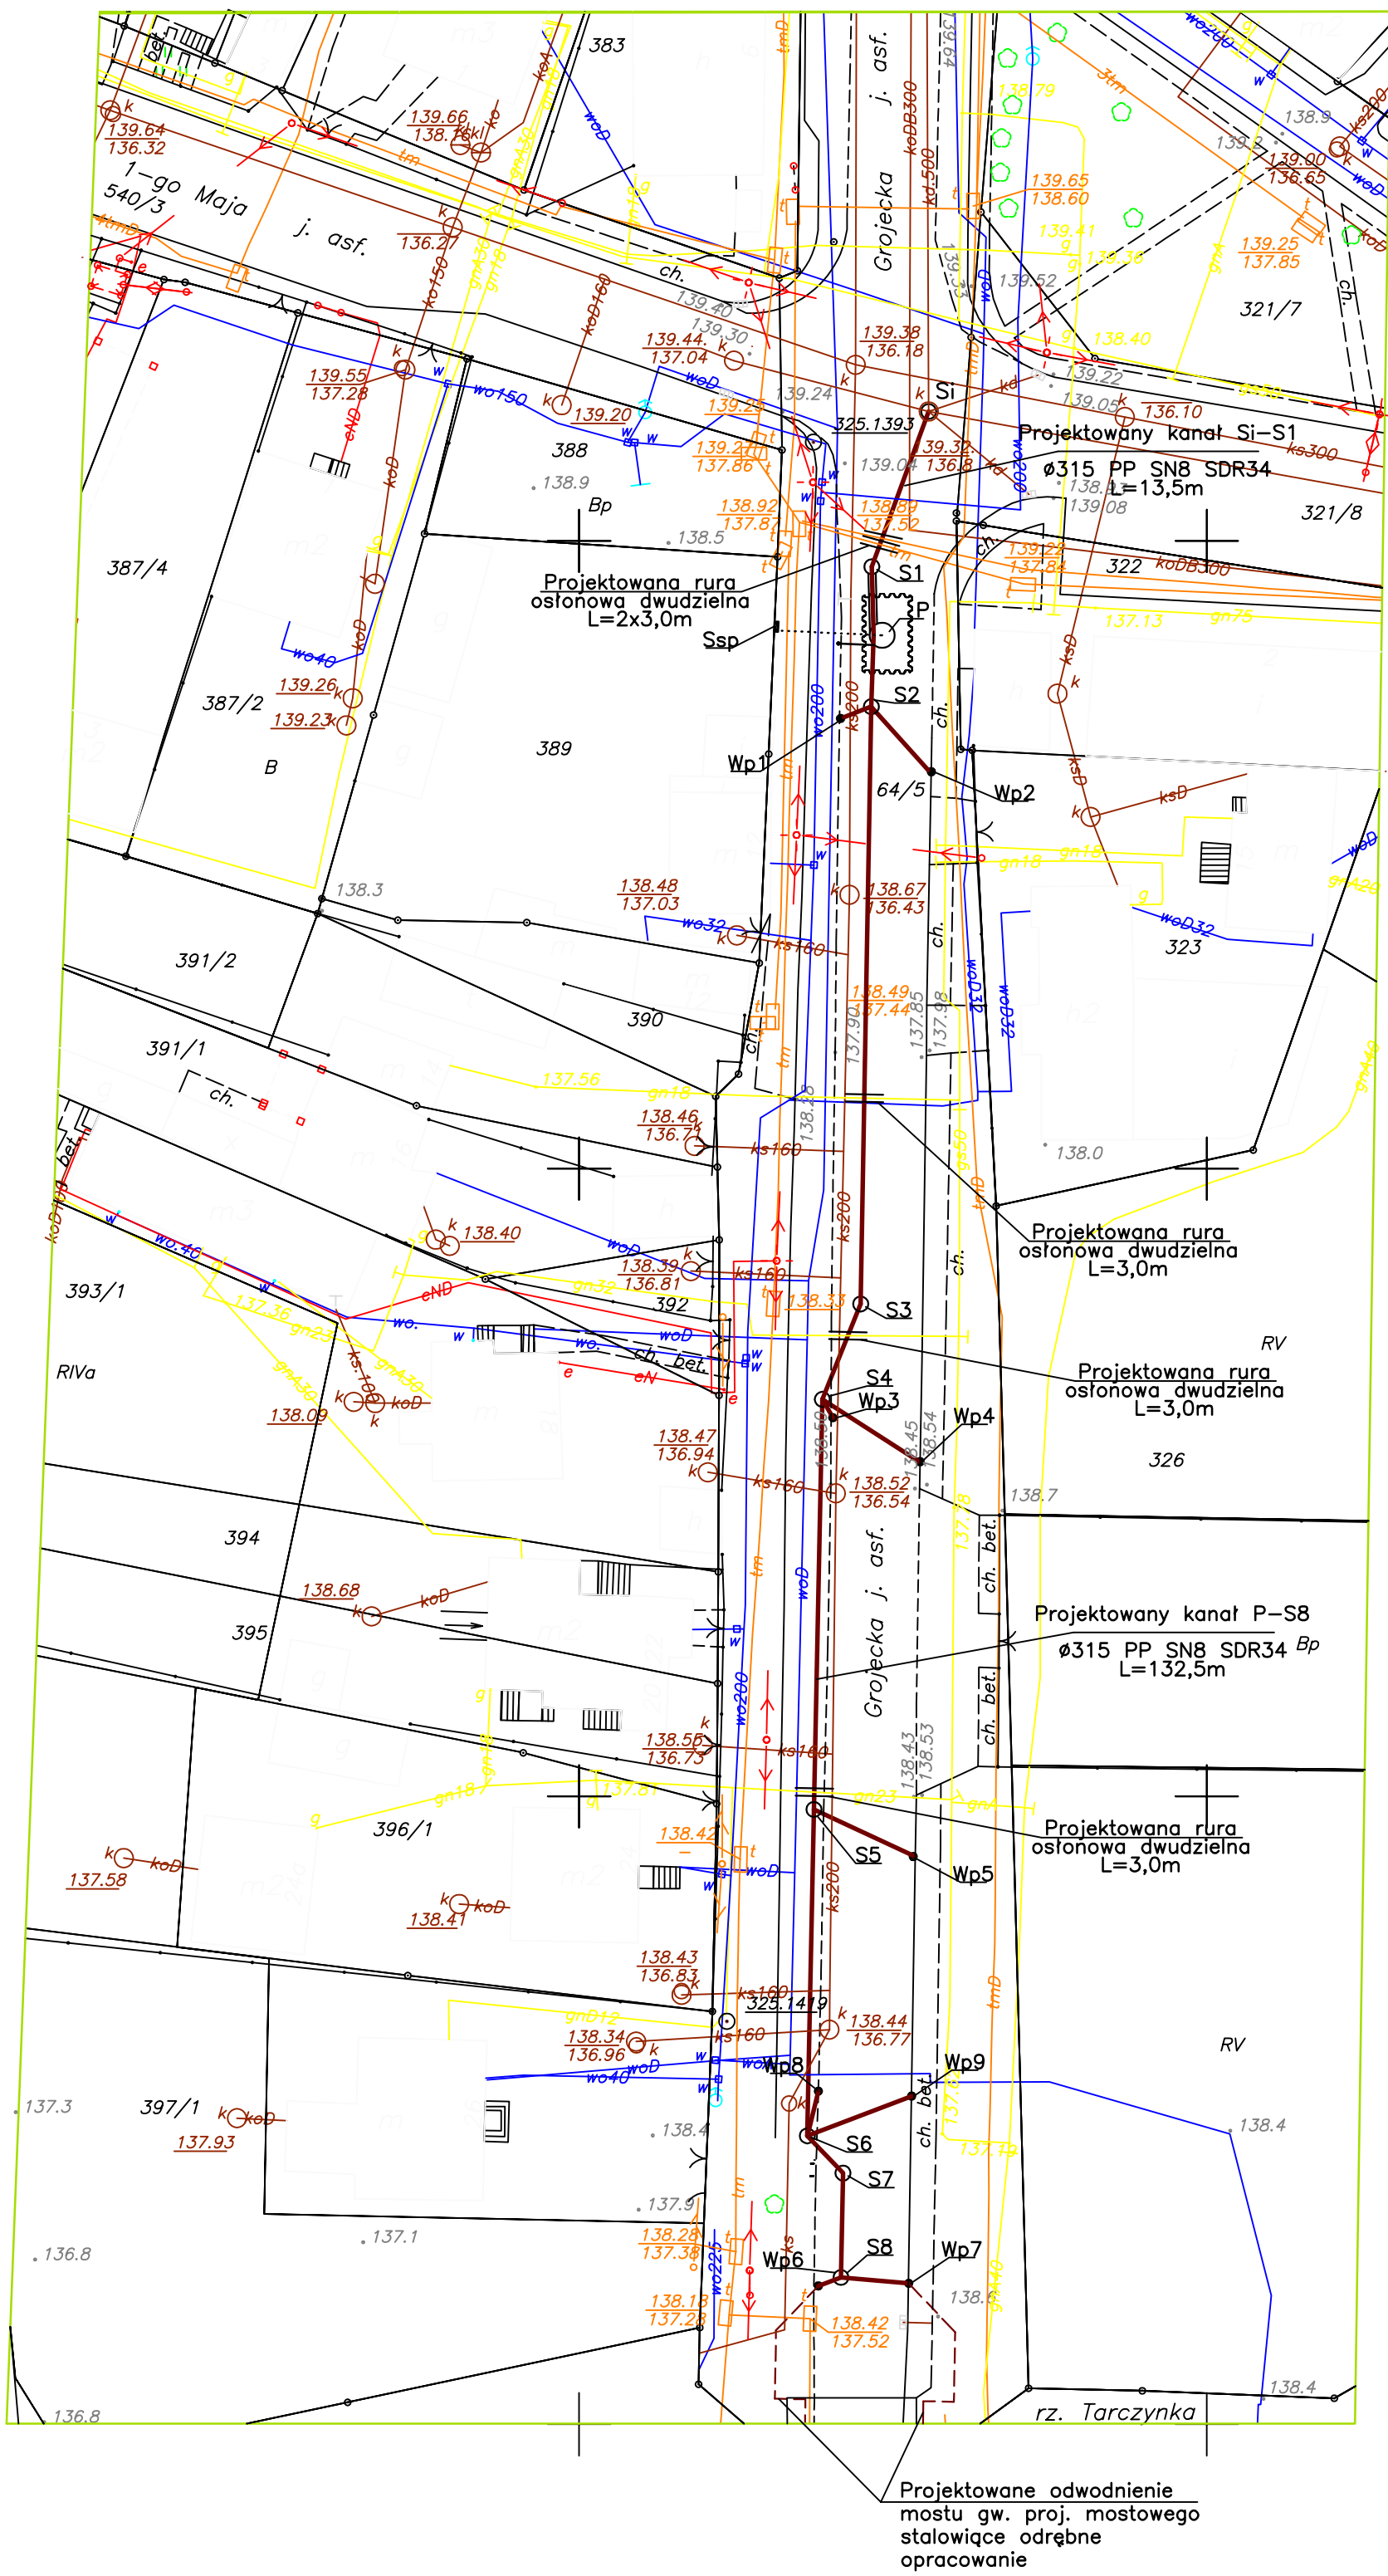

Legenda:

- Istniejący wodociąg
- Istniejąca kanalizacja
- Istniejący kabel telekomunikacyjny
- Istniejący kabel elektryczny
- Istniejący gazociąg
- Odwodnienie projektowanego mostu wg. projektu mostowego
- Projektowana kabel z pompowni do szafki sterowniczej
- Proj. zabezpieczenie kabla rurą osłonową dwudzielną
- Proj. zabezpieczenie gazu rurą osłonową dwudzielną
- Proj. zabezpieczenie gazu rurą osłonową dwudzielną
- Si Istniejąca studnia kanalizacyjna (modernizowana)
- P Projektowana pompownia ścieków
- S Projektowana studnia kanalizacyjna
- Wp Projektowany wpust uliczny
- Ssp Projektowana szafa sterownicza pompowni

Biuro Konstrukcyjne REJPROJEKT		INWESTOR	
Sielkowska 336, 33 • 330 Grybów tel. kom.: 0694 • 910 • 514, email: rejprojekt@gmail.com NIP: 945 • 201 • 74 • 00		Zarząd Dróg Powiatowych w Piasecznie ul. Kościuszki 9, 05-500 Piaseczno	
ZAMIERZENIE BUDOWLANE:		BRANŻA	
Przebudowa mostu przez rzekę Tarczynkę (JNI = 0109684) w/c drogi powiatowej nr 2855W w km 0+161,00, w miejscowości Tarczyn		SANITARNIA	
BUDOWLA Odwodnienie mostu przez rzekę Tarczynkę i drogi powiatowej nr 2855W		STADIUM	
NAZWA RYSUNKU Zagospodarowanie terenu		PROJEKT BUDOWLANY	
FUNKCJA		DATA	
IMIE I NAZWISKO		SKALA	
NR UPRAWNIENIA I SPECJALNOŚĆ		1:500	
PROJEKTANT		NR RYS.	
OPRACOWAŁ		02	
SPRAWDZIŁ		PODPIS	

Mapa sytuacyjno-wysokościowa w skali 1:500
do celów projektowych

teren położony w woj. mazowieckim, pow. piaseczyński, miasto Tarczyn
ulica Grojecka dz.64/3

USŁUGI GEODEZYJNE
inż. Marek Podniewski
02-791 Warszawa, ul. Braci Wągów 1 m.17
tel.022 619-81-14, NIP 951-004-52-94

GEODETA
inż. Marek Podniewski
2011-02-03

Nie wyklucza się istnienia w terenie
innych nie wykazanych na niniejszej
mapie urządzeń podziemnych, które
nie były zgłoszone do inwentaryzacji
lub o których brak jest informacji
w branżowych instytucjach.

Mapę niniejszą wykonał geodeta uprawniony
inż. Marek Podniewski
Warszawa, ul. Braci Wągów 1 m.17
jako numeryczny wydruk mapy klasycznej w
oparciu o digitalizację mapy klasycznej w skali
1:500 z zachowaniem dokładności
kartowania oryginalu

USŁUGI GEODEZYJNE
inż. Marek Podniewski
02-791 Warszawa, ul. Braci Wągów 1 m.17
tel. fax: 0-22 649 81 14, tel. 0 602 211 980
NIP 951-004-52-94

DER 7602/10

STAROSTA PIASECZYŃSKI
Wydział Geodezji i Katastru

W obszarze oznaczonym linią
dokonano aktualizacji treści mapy zasadniczej
Dokumenty z pomiaru uzupełniająco przyjęto do zasobu
powiatowego w dniu
i zaewidencjonowano pod nr
Niniejsza mapa służy do celów projektowych.
Projektowane obiekty budowlane wymagające pozwolenia
na budowę podlegają wytyczeniu i inwentaryzacji
po wykonaniu przez jednostki uprawnione
do wykonywania prac geodezyjnych.

Wykaz oznaczeń stosowanych przy
urządzeniach podziemnych:
— osie przewodów u.p. istniejących
— osie przewodów u.p. projektowanych
— krawędzie przewodów u.p. istniejących
o średnicy ponad 75cm
== krawędzie przewodów u.p. projektowanych
o średnicy ponad 75cm
Rz przewody nadziemne
Rn przewody nadziemne
Oznaczenie sposobu zaopatrzenia
A aparaty wykrywające
B na podstawie danych branżowych
P pomiarem bezpośrednim
Oznaczenie rodzaju sieci oraz armatury
w wodociągowej
K kanalizacyjnej
G gazowej
C ciepłej
I telefonicznej
E elektroenergetycznej
ET trakcyjnej

Zestawienie sekcji:

