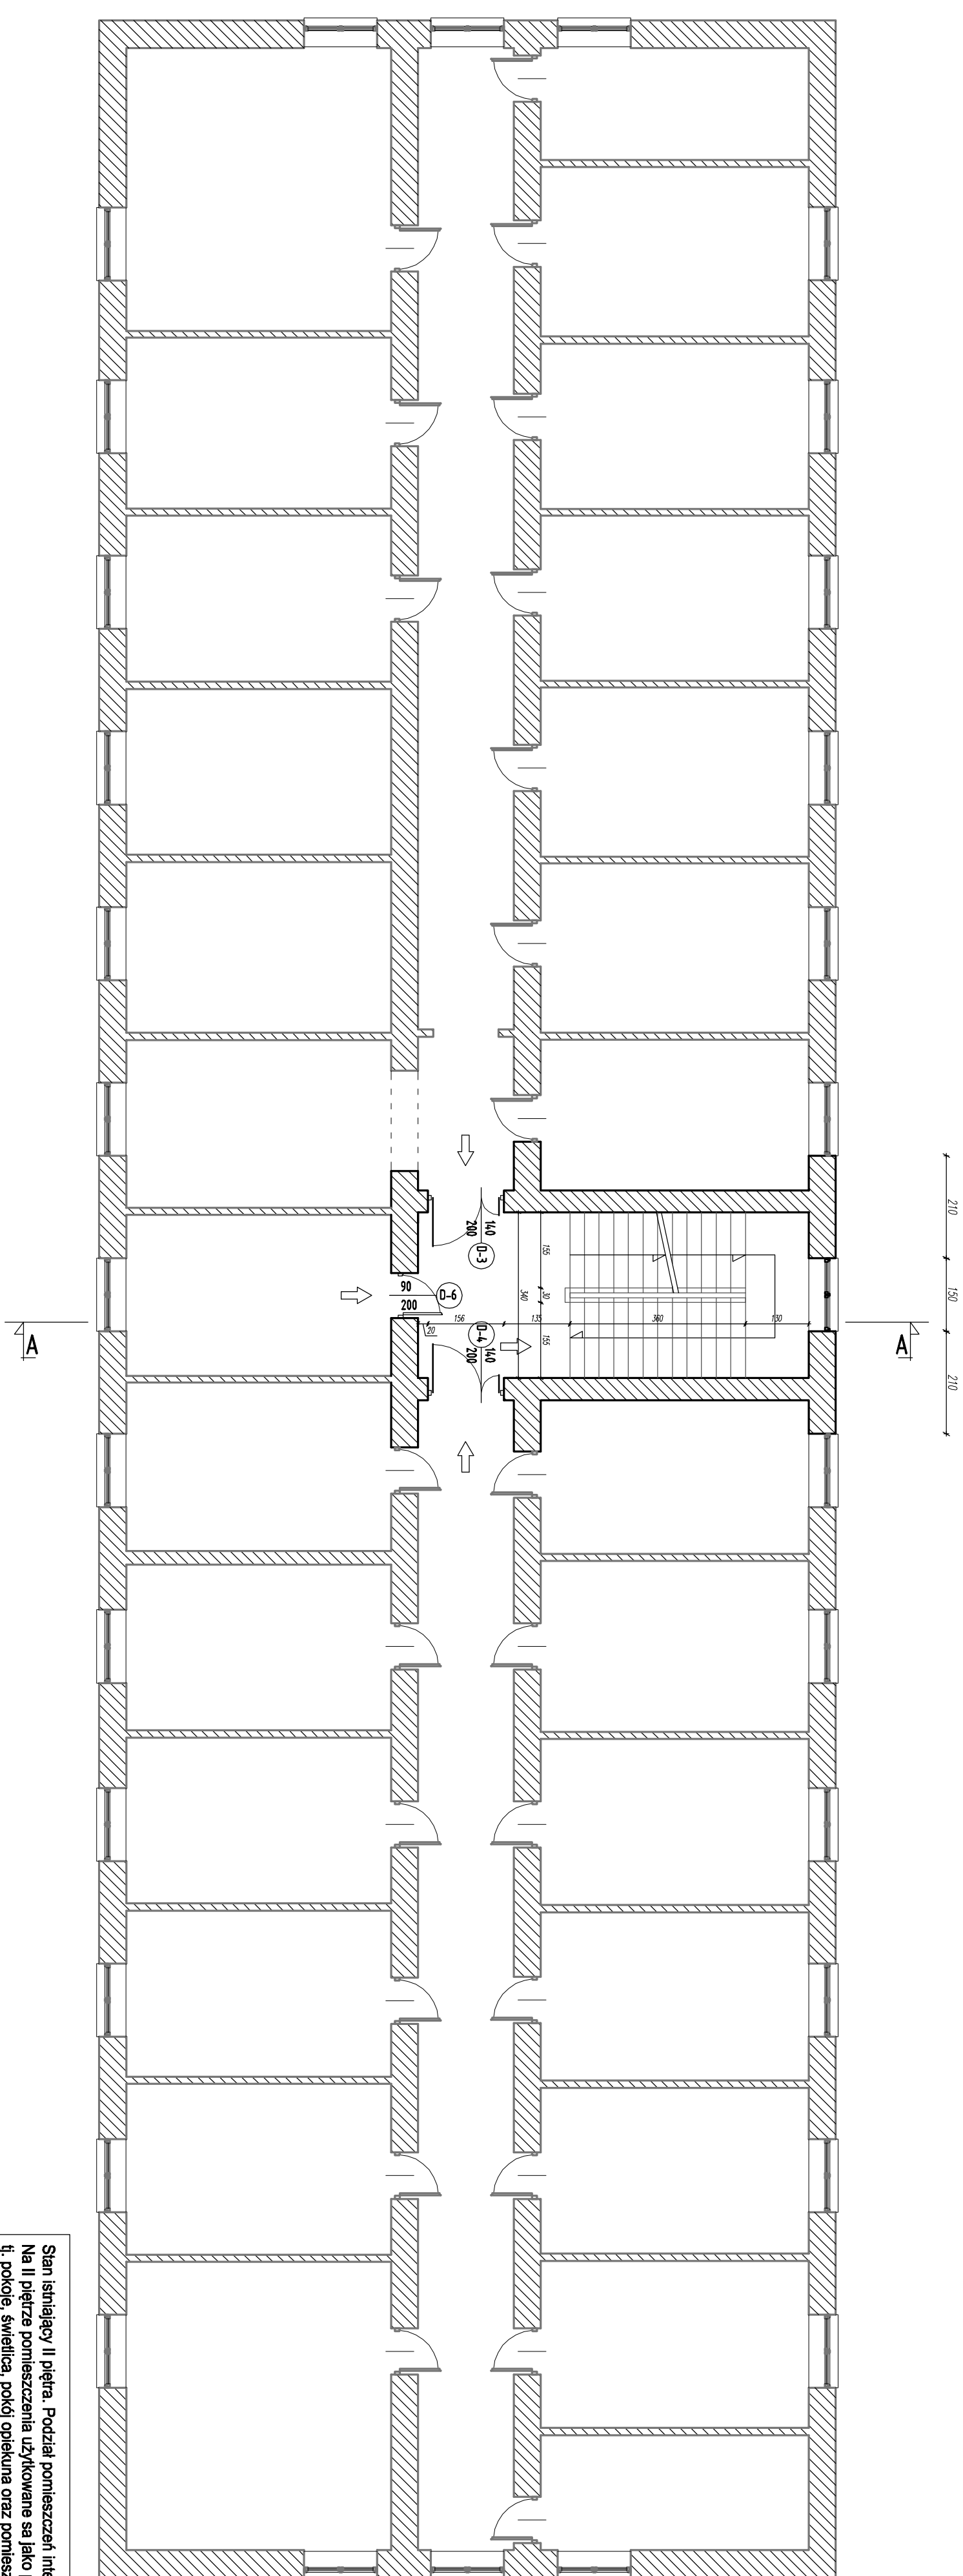


Uwaga:
Urządzenia istniejącego wyposażenia przeciwpożarowego na poziomie II piętra nie są ujęte w zakresie opracowania zabudowy klatki schodowej.

Legenda:

ściany budynku w zakresie opracowania
zabudowy klatki schodowej

ściany istniejące budynku poza
zakresem opracowania

↓
kerunek ewakuacji

Ilość osób przebywających na poziomie II piętra - ok. 60 osób

[illegible]