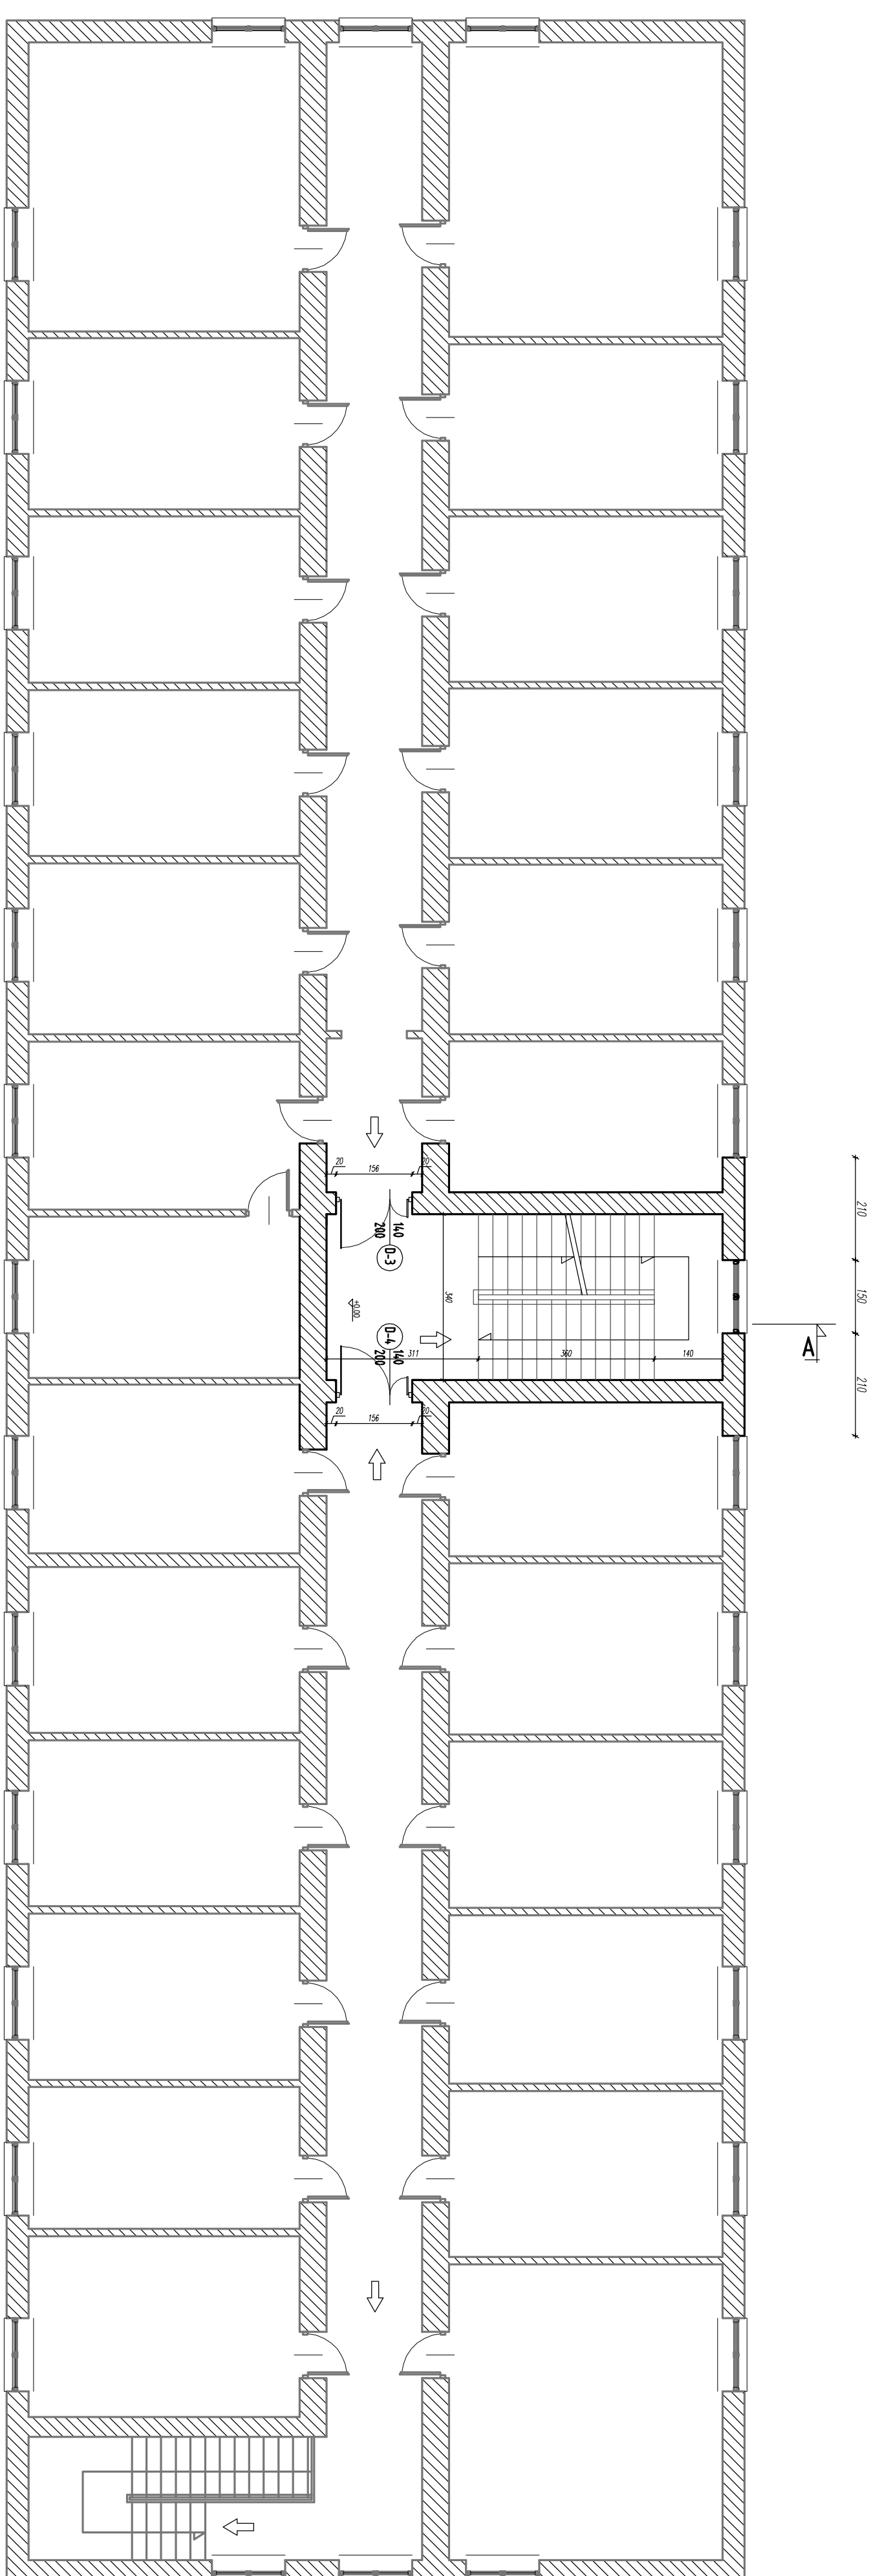


Uwaga:
Urządzenia istniejącego wyposażenia przeciwpożarowego na poziomie I piętra nie są ujęte w zakresie opracowania zabudowy klatki schodowej.

Stan istniejący i piętra. Podział pomieszczeń internatu zgodnie z załączonym rysunkiem. Na I piętrze pomieszczenia po prawej stronie użytkowane są jako pomieszczenia internatu. Szkoły Rolniczej a po stronie lewej jako pomieszczenia użyteczności publicznej - placówki oddziałów administracji państwowej.

Ilość osób na poziomie I piętra - ok.600osób

Legenda:

- istniejące ściany budynku w zakresie opracowania zabudowy klatki schodowej
- ściany istniejące budynku poza zakresem opracowania
- kłemupek ewakuacji

[illegible]