
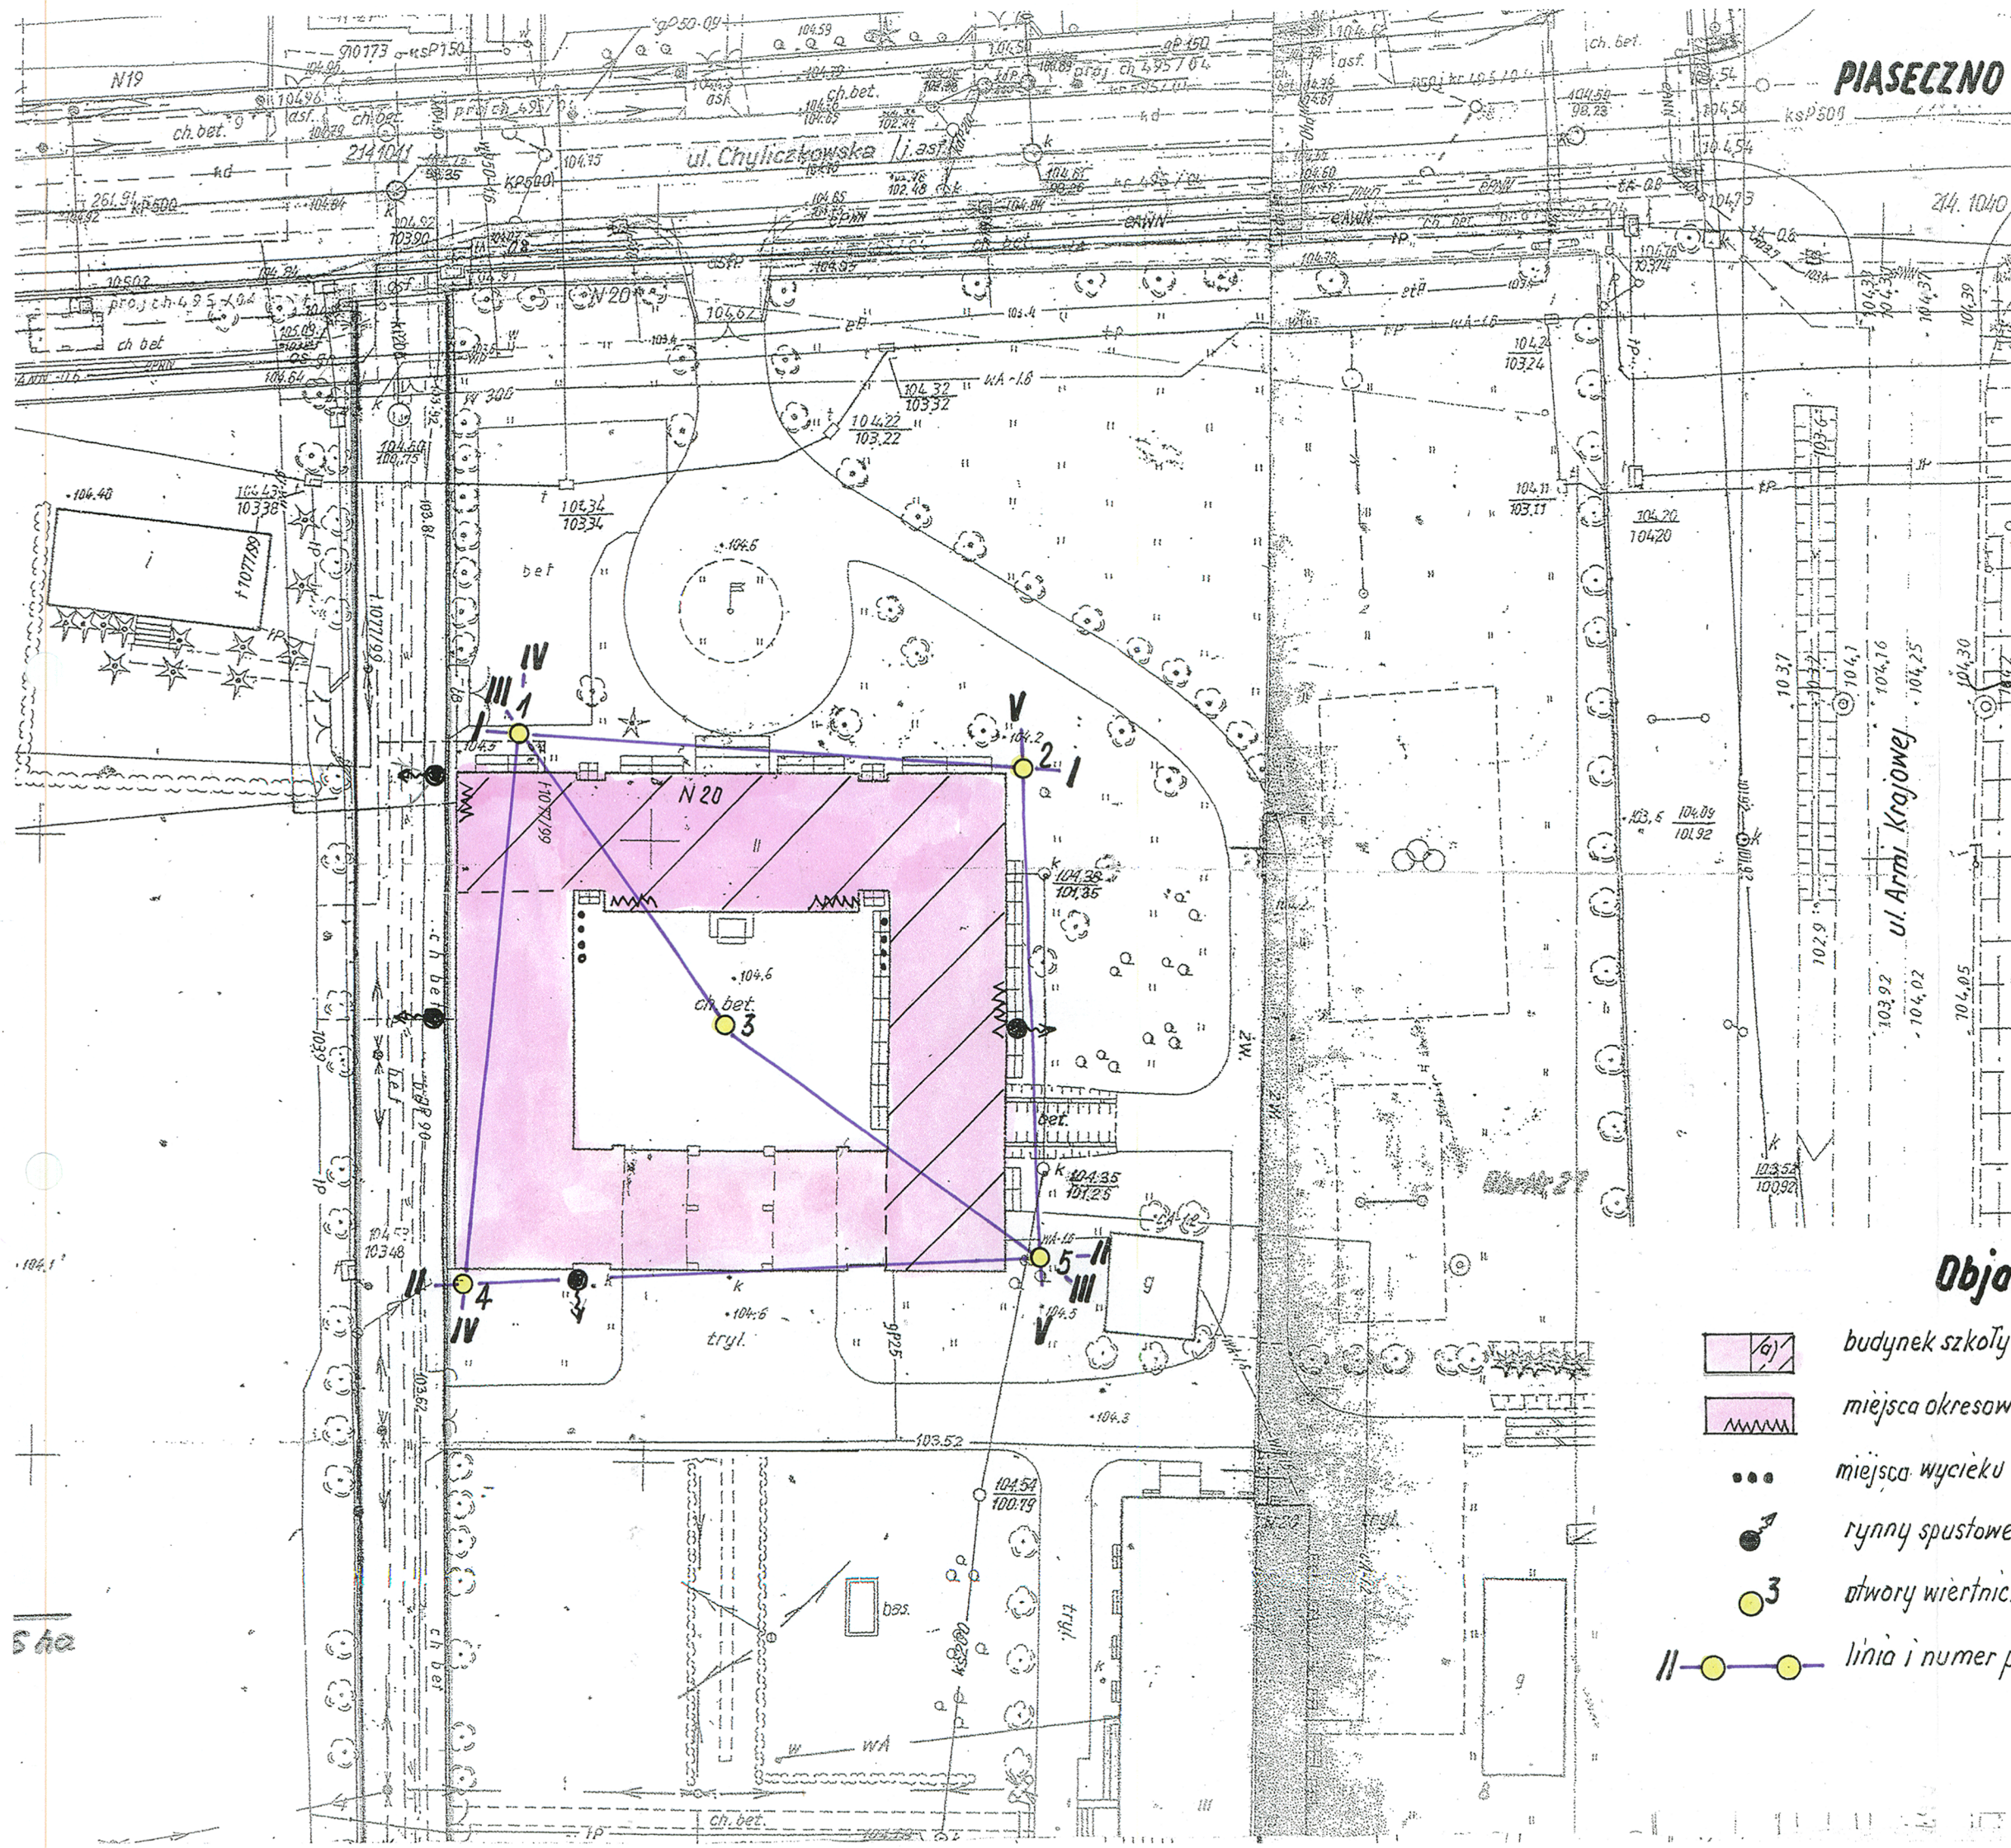


PIASECZNO ul. Chyliczkowska-Szkoła

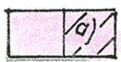

Objasnienie

-  a) budynek szkoły a) część podpiwniczona
-  miejsca okresowego zawilgocenia ścian podziemia
-  miejsca wycieku wody z rynien leżących
-  rynny spustowe z wypływem wody na powierzchnię terenu
-  3 otwory wiertnicze wykonane w październiku 2009r
-  linia i numer przekroju geotechnicznego

1:500

Opracował R. Kociszewski

D. Kuciel