


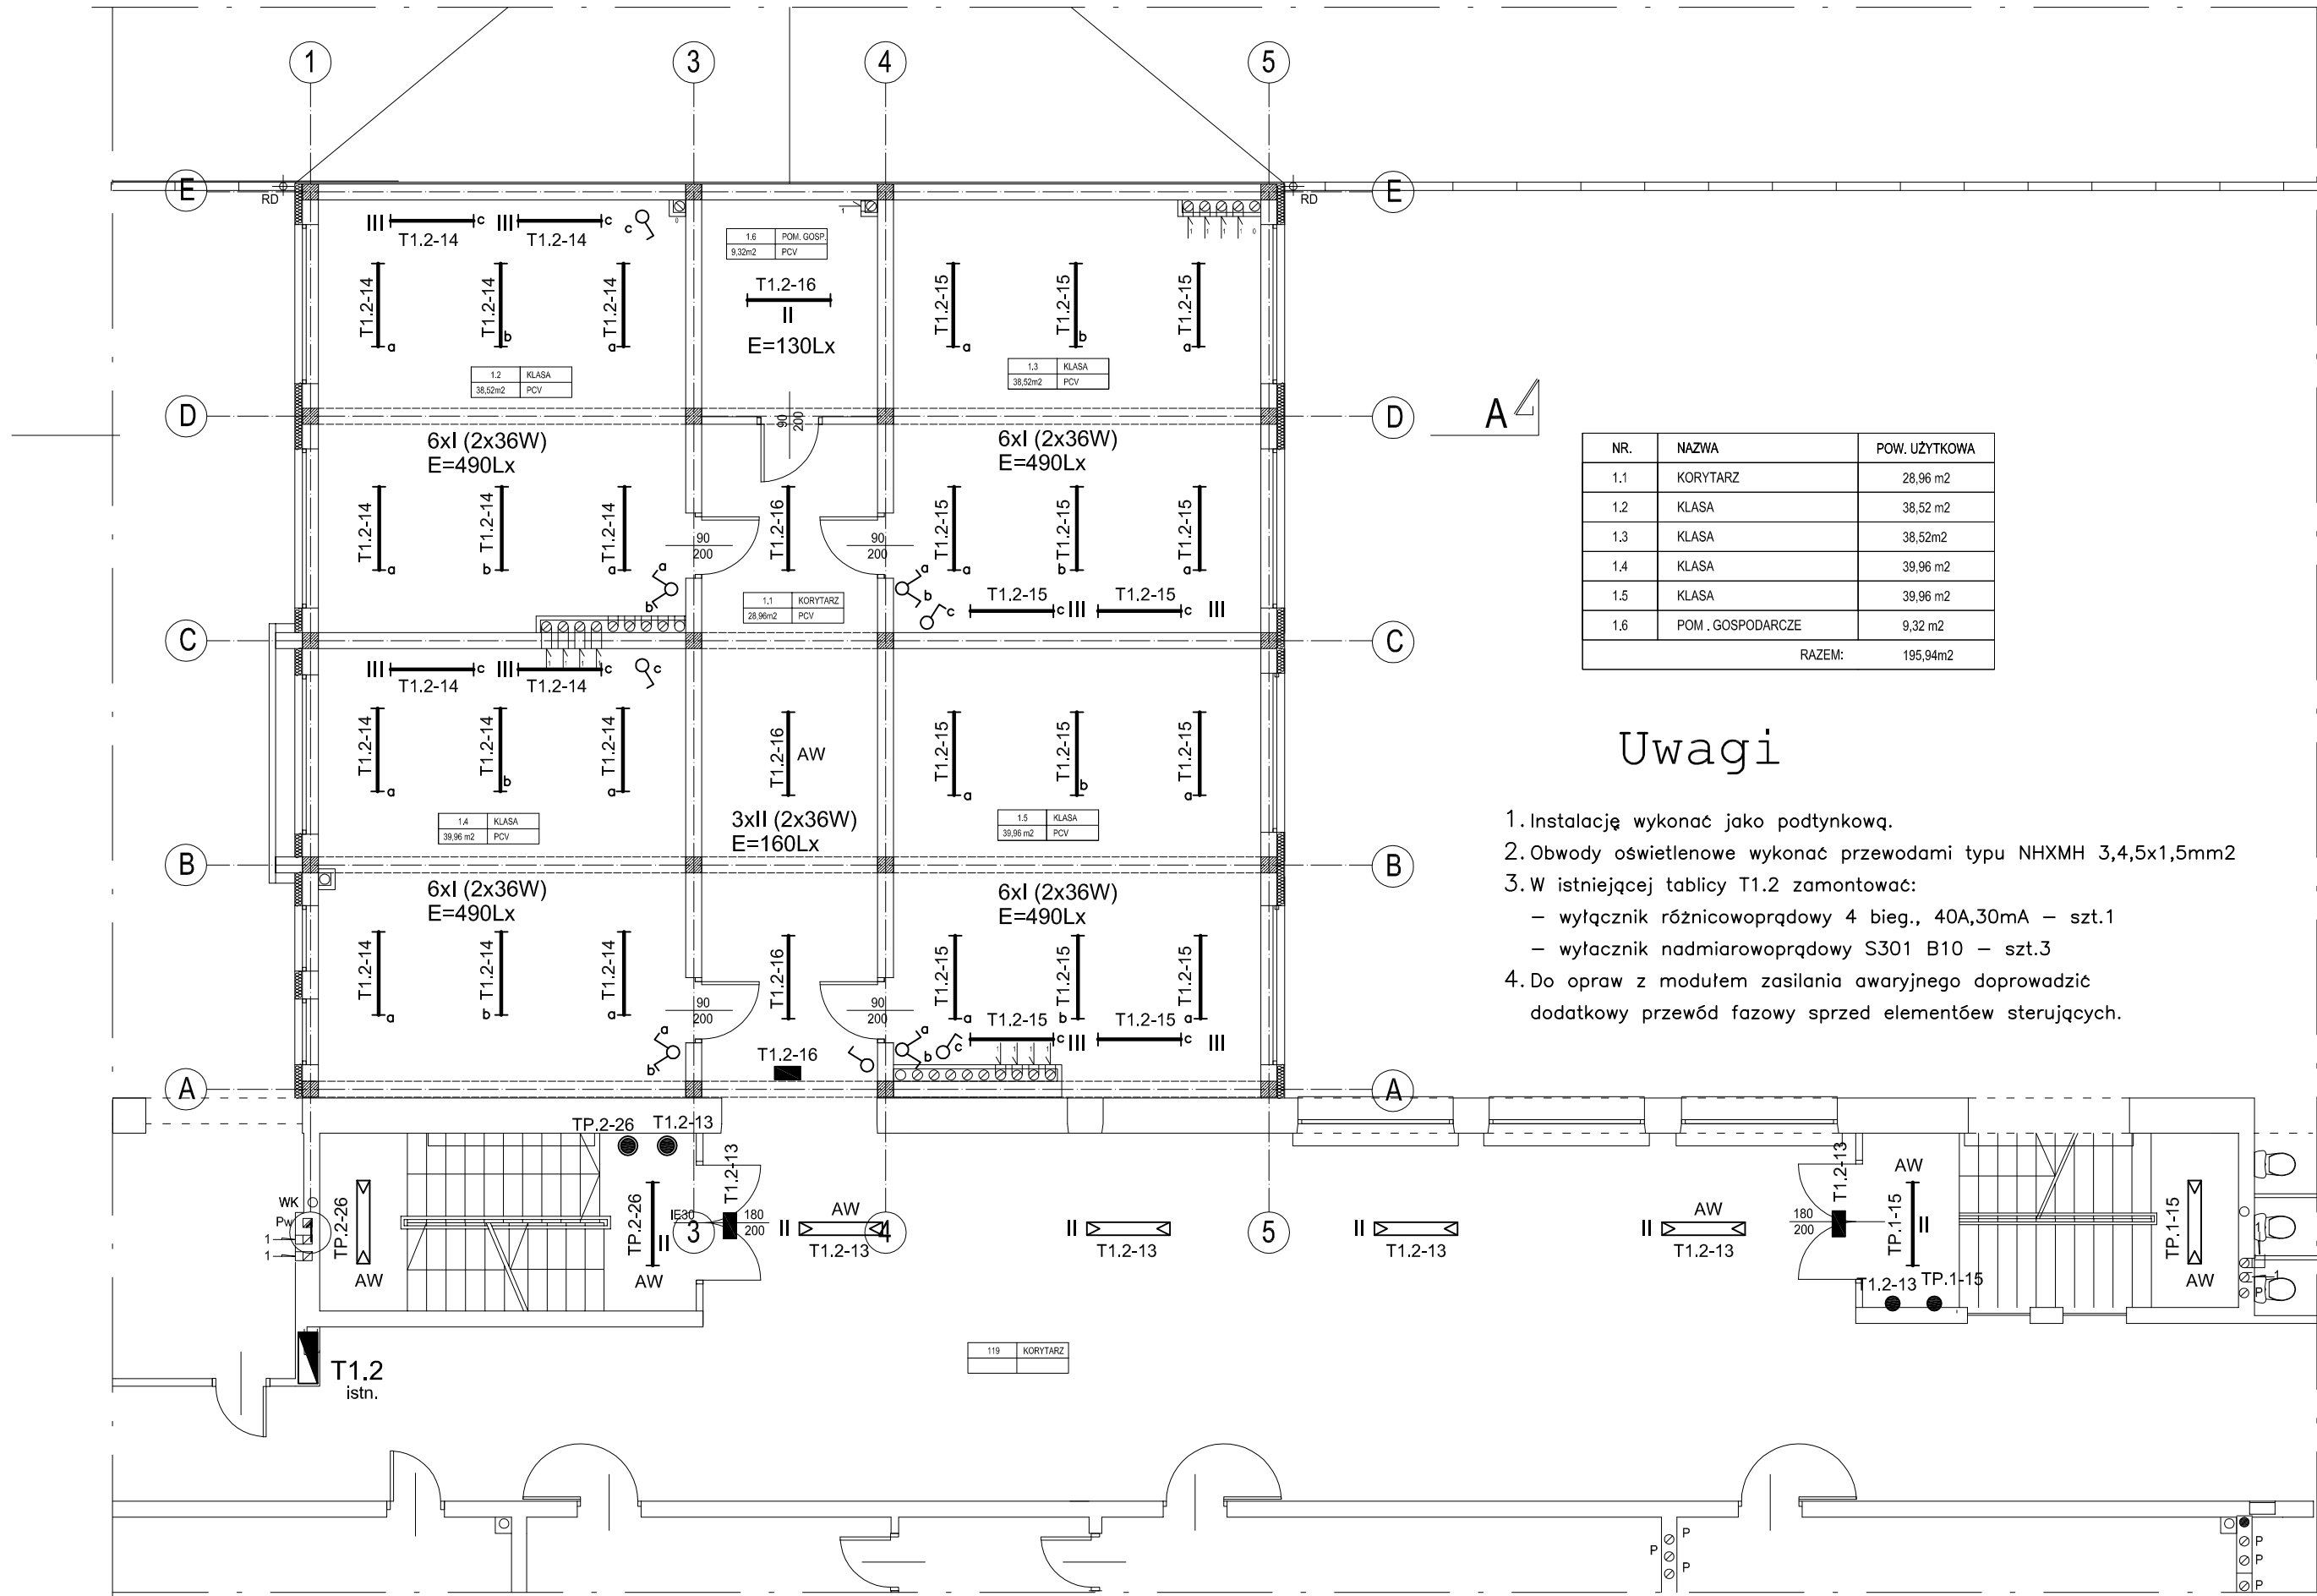

Oznaczenia

- T1.2-14 Nr. obwodu zasilającego
- AW Oprawa świetłówkowa
- Oprawa świetłówkowa z modułem oświetlenia awaryjnego min.2h
- Oprawa świetłówkowa istniejąca PlaC PRISMA 2x36W
- II Oprawa świetłówkowa z demontażu PlaC PRISMA 2x36W
- T1.2 Tablica elektryczna istniejąca
- Wyłącznik klawiszowy 10A, 230V pt.
- Łącznik klawiszowy świecznikowy 10A,230V pt.
- Oprawa ewakuacyjna 1x8W, min.2h
- Wyłącznik przyciskowy 230V/10A pt.

Typy opraw

- I. Oprawa nastropowa do świetlówek rastrowa 2x36W np. typu ZK 236/6 LA
- II. Oprawa nastropowa do świetlówek z kloszem mlecznym 2x36W np. typu PlaC PRISMA 2x36W
- III. Oprawa nastropowa do świetlówek asymetryczna 1x36W np. typu ZK 136/ASMR
- IV. Oprawa nastropowa do świetlówek z kloszem mlecznym 1x36W np. typu PlaC PRISMA 1x36W
- V. Oprawa nastropowa do świetlówek IP65 np. typu Typhoon PC T8 1x36W

Uwagi

- 1.Instalację wykonać jako podtynkową.
- 2.Obwody oświetlenowe wykonać przewodami typu NHXMH 3,4,5x1,5mm2
- 3.W istniejącej tablicy T1.2 zamontować:
 - wyłącznik różnicowoprądowy 4 bieg., 40A,30mA – szt.1
 - wyłącznik nadmiarowoprądowy S301 B10 – szt.3
- 4.Do opraw z modułem zasilania awaryjnego doprowadzić dodatkowy przewód fazowy sprzed elementów sterujących.

230/400V, 50Hz, OCHRONA PRZY USZKODZENIU
-SZYBKE SAMOCZYNNE WYŁĄCZENIE
UKŁAD SIECI nn : TT

RAB Z.U.P.		ul. NIEDŹWIEDZIA 8D, 02-737 WARSZAWA TEL. (+48 22) 853 87 42, 853 87 43 ; FAX 853 87 44	
Nazwa i adres obiektu budowlanego: ZESPÓŁ SZKOŁ NR1 W PIASECZNIE ul. SZPITALNA nr10, dz. nr ew. 18 obręb 53			
Przedmiot opracowania: PROJEKT INSTALACJI ELEKTRYCZNYCH		Data: MAJ 2009r	
Temat opracowania: PLAN INSTALACJI OŚWIETLENIOWEJ - PIĘTRO 1		Skala:	1:100
		Nr rys:	E3
Branża: ELEKTRYKA		Faza: PROJEKT BUDOWLANY	
		Uprawnienia:	Podpis:
Projektował: inż. Aleksander Jamroz inż. Leszek Panabażys		St-440/82	
Sprawdził: mgr inż. Michał Olszewski		MAZ/0420/POOE/05	
Kierownik zespołu: mgr inż. Andrzej Rzepecki		St-51/75; St-357/74	