


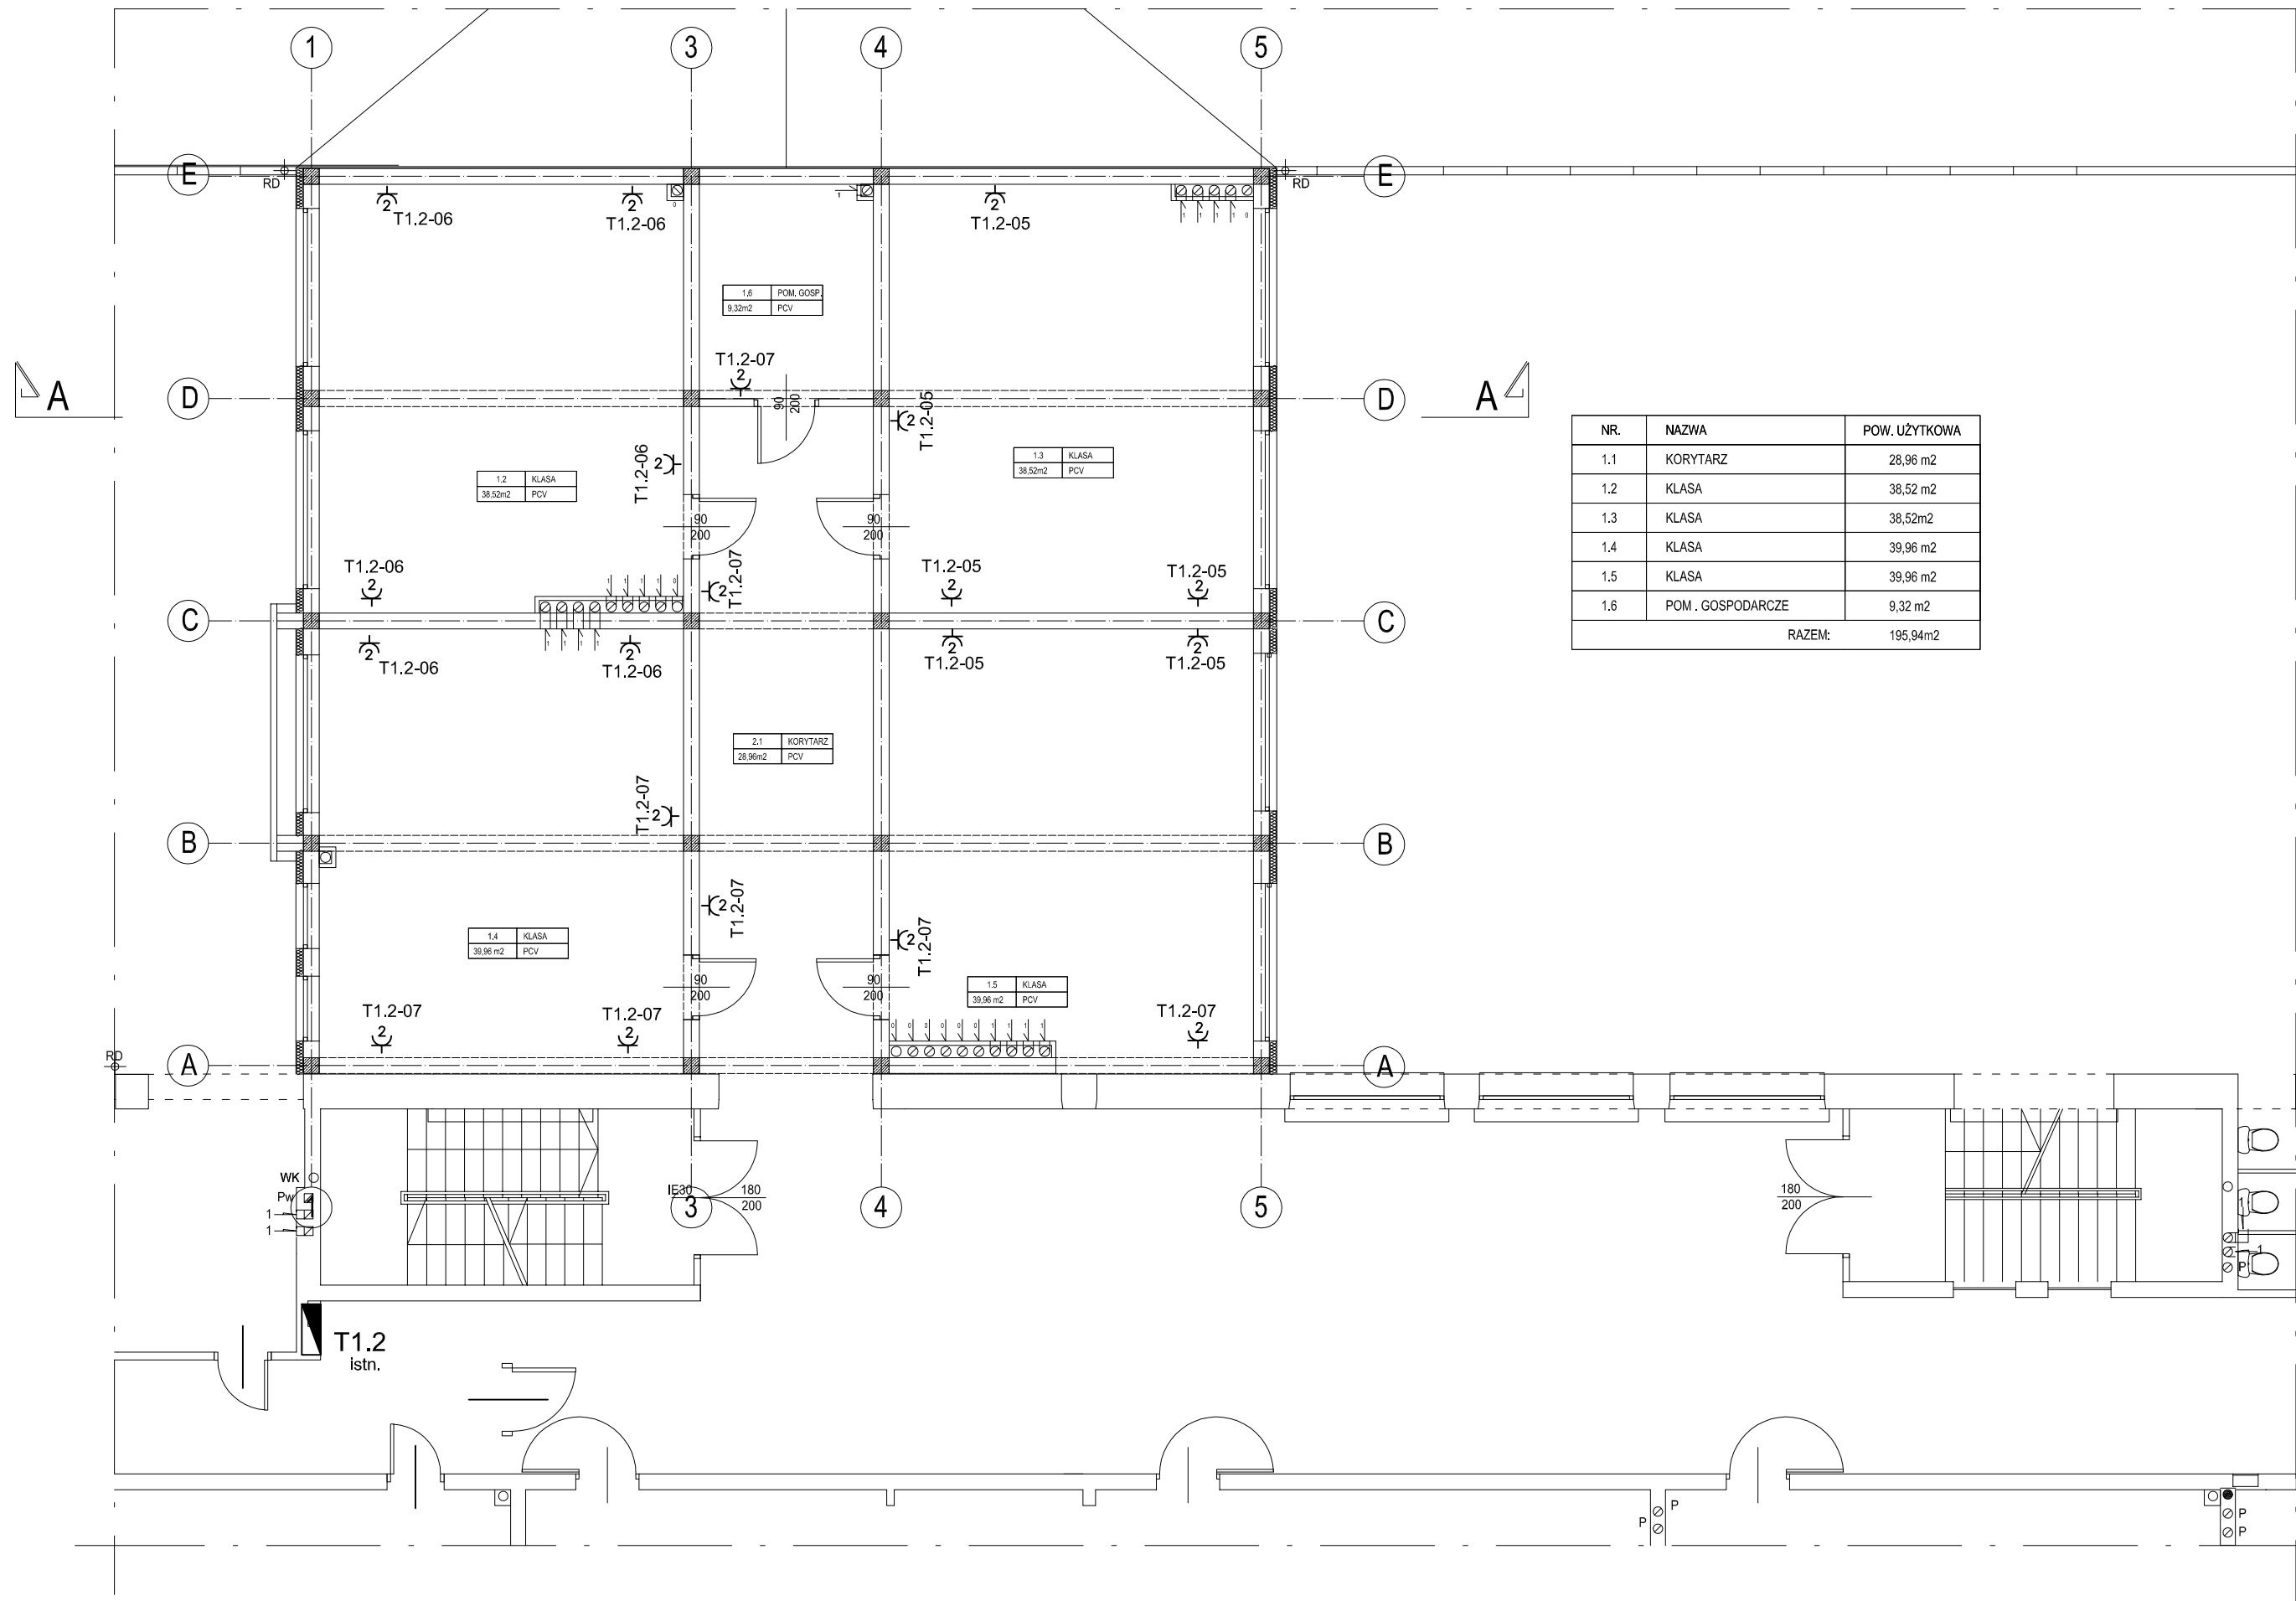

Oznaczenia

- T2.2-05 Nr. obwodu zasilającego
Gniazdo wtyczkowe 1faz.16A,250V pt. podwójne
T1.2 Tablica elektryczna istniejąca

Uwagi

- Instalację wykonać jako podtynkową.
- Obwody gniazd wykonać przewodami typu NHXMH 3x2,5mm2
- W istniejącej tablicy T2.3 zamontować:
 - wyłącznik różnicowoprądowy 4 bieg., 40A,30mA – szt.1
 - wyłącznik nadmiarowoprądowy S301 B16 – szt.3

230/400V, 50Hz, OCHRONA PRZY USZKODZENIU
–SZYBKIE SAMOCZYNNE WYŁĄCZENIE
UKŁAD SIECI nn : TT

RAB
Z.U.P.

ul. NIEDŹWIEDZIA 8D, 02-737 WARSZAWA
TEL. (+48 22) 853 87 42, 853 87 43 ; FAX 853 87 44

Nazwa i adres obiektu budowlanego: ZESPÓŁ SZKÓŁ NR1 W PIASECZNIE ul. SZPITALNA nr10, dz. nr ew. 18 obręb 53		
Przedmiot opracowania: PROJEKT INSTALACJI ELEKTRYCZNYCH	Data: MAJ 2009r	
Temat opracowania: PLAN INSTALACJI GNIAZD WTYCZKOWYCH - PIĘTRO 1	Skala:	1:100
	Nr rys:	E6
Branża: ELEKTRYKA	Faza: PROJEKT BUDOWLANY	
	Uprawnienia:	Podpis:
Projektował: inż. Aleksander Jamroz inż. Leszek Panabażys	St-440/82	
Sprawdził: mgr inż. Michał Olszewski	MAZ/0420/POOE/05	
Kierownik zespołu: mgr inż. Andrzej Rzepecki	St-51/75;St-357/74	