


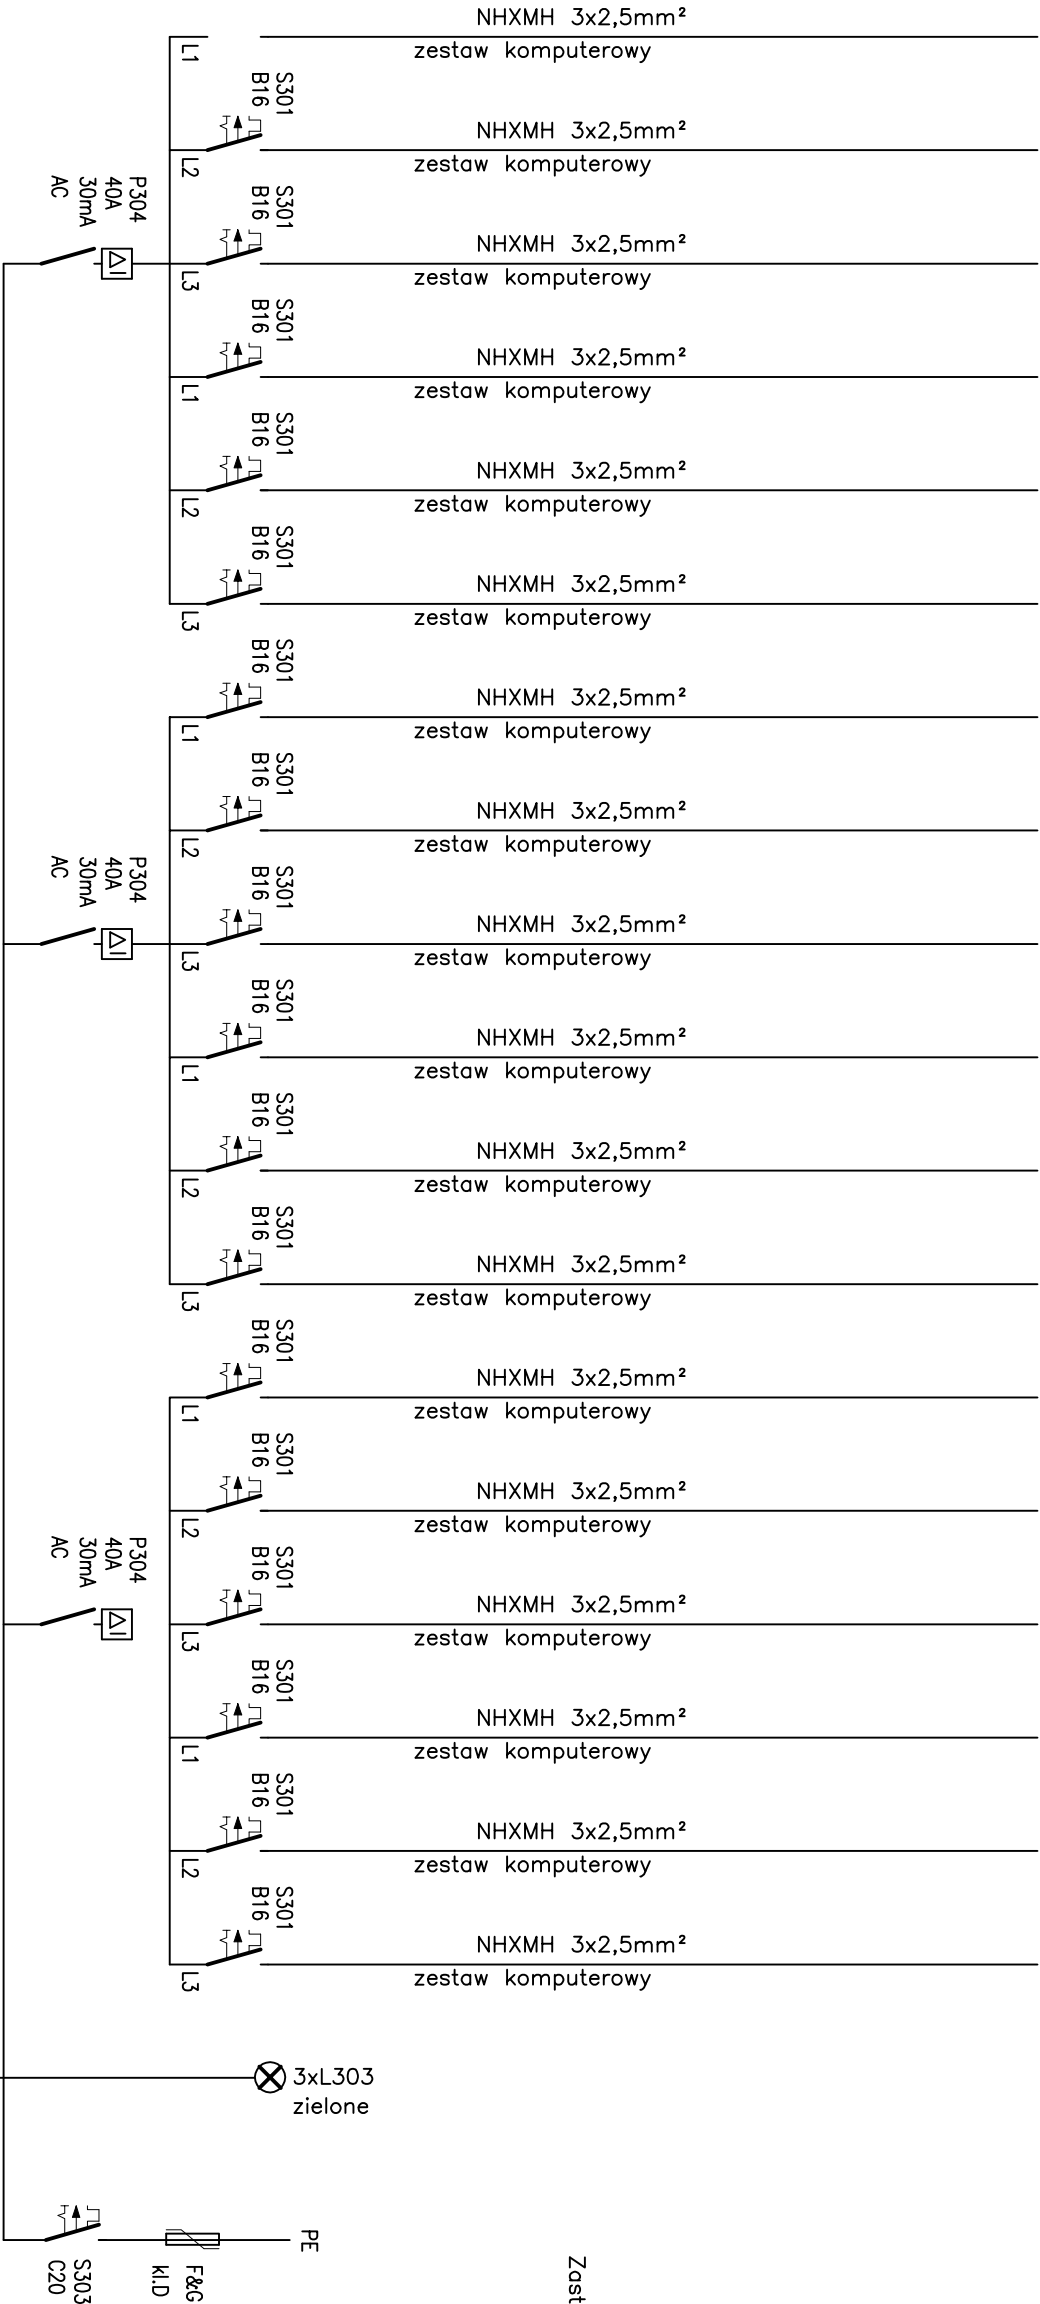

Pz=10,7kW
Po= 8,6kW
Io=13,8A

Zastosować rozdzielnicę następną min.48 modułową

230/400V, 50Hz, OCHRONA PRZY USZKODZENIU
—SZYBKE SAMOCZYNNE WYŁĄCZENIE
UKŁAD SIECI nn : TT

RAB Z.U.P. ul. NIEDZWIEDZIA 8D, 02-737 WARSZAWA TEL. (+48 22) 853 87 42, 853 87 43 ; FAX 853 87 44	
Nazwa i adres obiektu budowlanego: ZESPÓŁ SZKÓŁ NR1 W PIASECZNIE ul. SZPITALNA nr10, dz. nr ew. 18 obręb 53	
Przedmiot opracowania: PROJEKT INSTALACJI ELEKTRYCZNYCH	Data: MAJ 2009r
Temat opracowania: ROZDZIELNICA TK	Skala: Nr rys: E9
Branża: ELEKTRYKA	Faza: PROJEKT BUDOWLANY Uprawnienia: Podpis:
Projektował: inż. Aleksander Jamroz inż. Leszek Panabążys	St-440/82
Sprawdził: mgr inż. Michał Olszewski	MAZ0420/PODE/05
Kierownik zespołu: mgr inż. Andrzej Rzepecki	St-611/75;St-357/74