


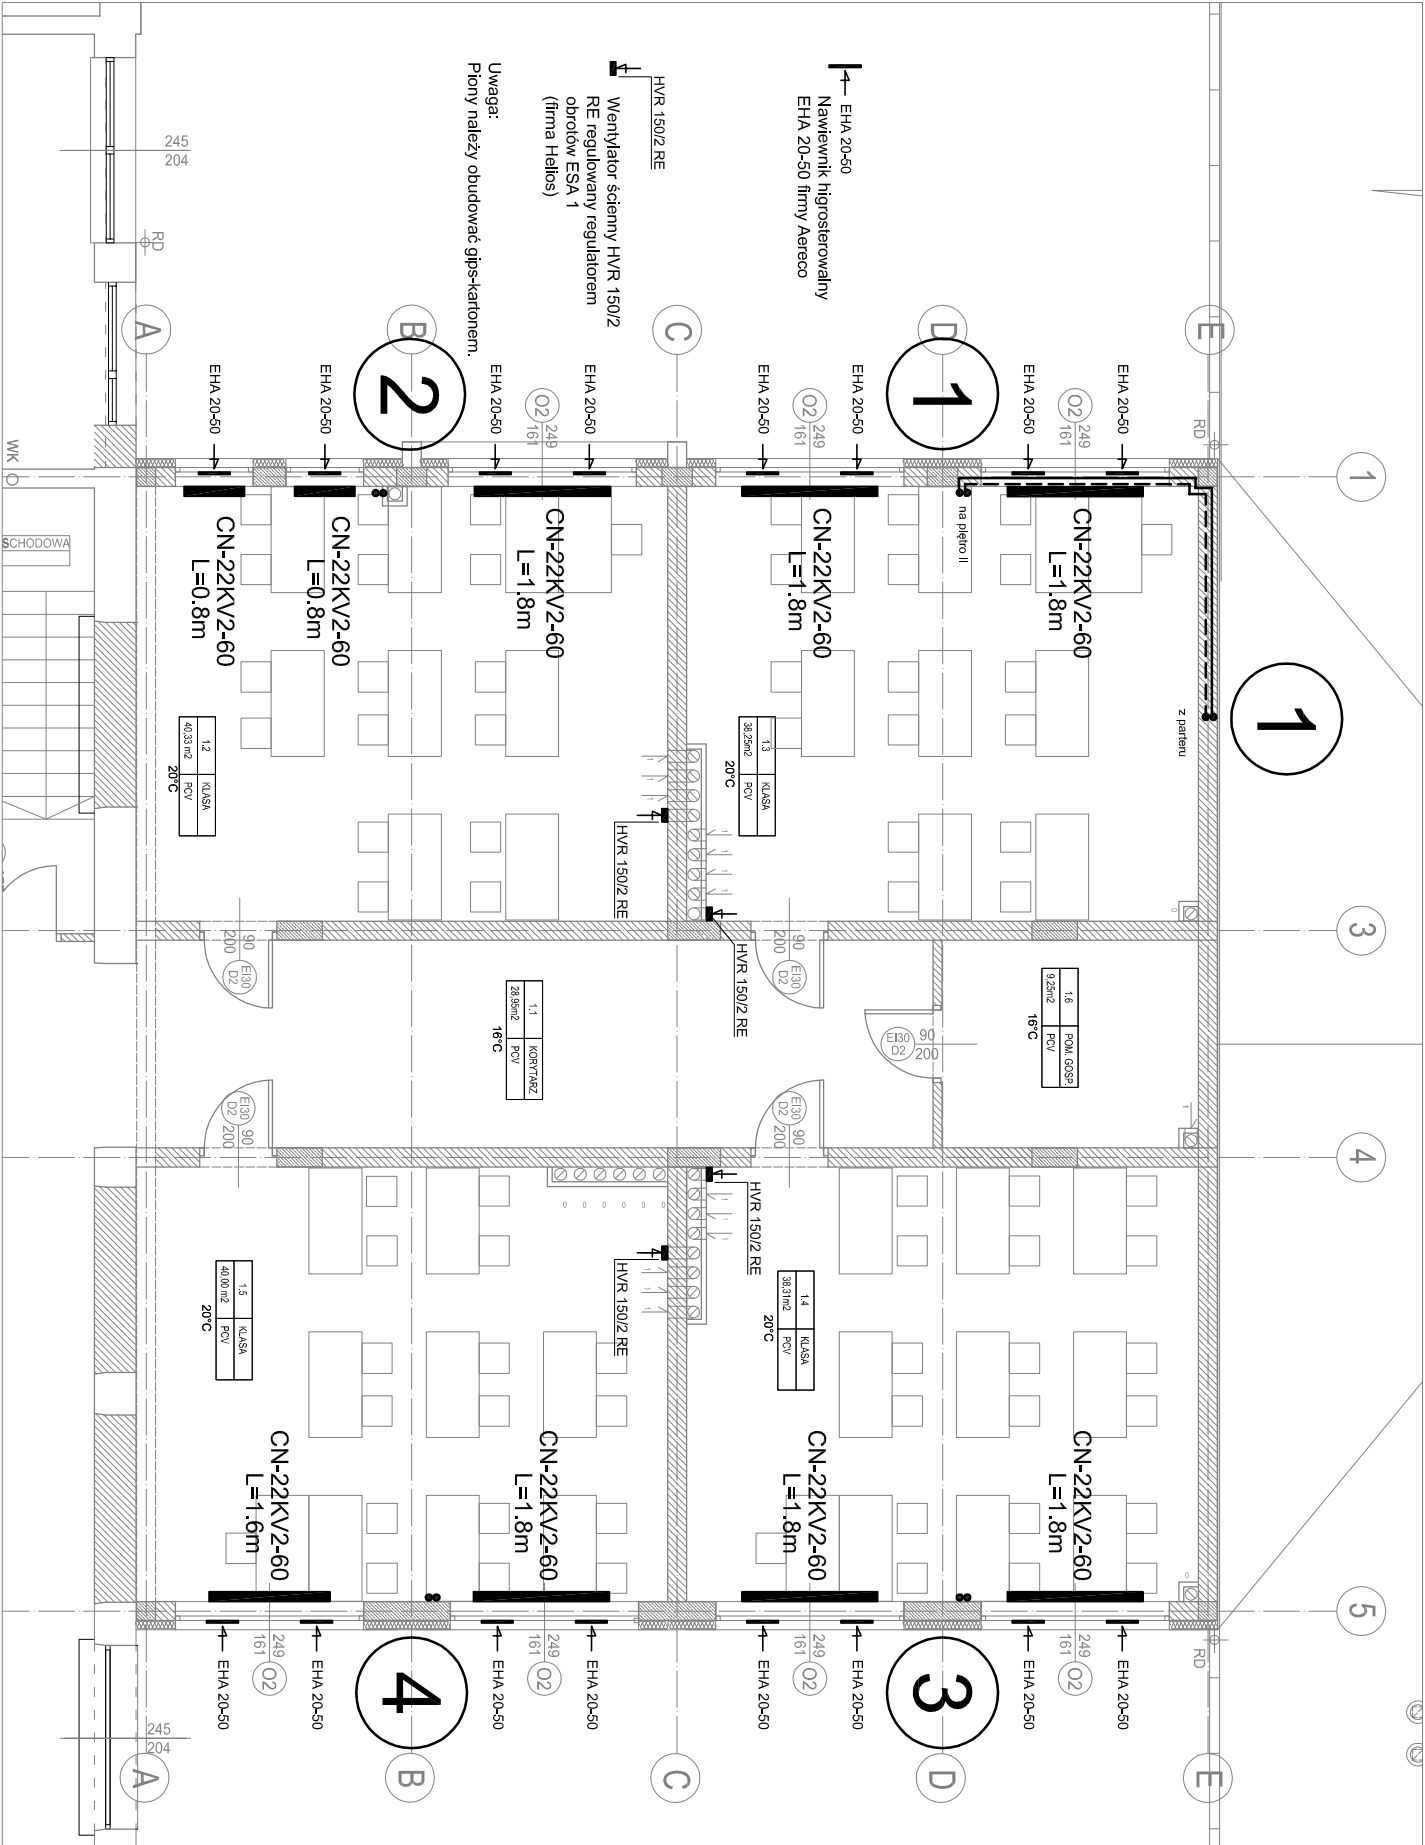

RZUT PIĘTRA I

RAB

ISO 9001/2000

ul. Nieświadzia 8 D lok. 16

02-737 Warszawa

tel: (+48 22) 853 87 42-43

fax: 853 87 44

Nazwa i adres obiektu budowlanego:

ZESPÓŁ SZKÓŁ NR1 W PIASECZNIE
ul. SZPITALNA nr10, dz. nr ew. 18 obręb 53

PROJEKT BUDOWLANO - WYKONAWCZY instalacji centralnego ogrzewania	Skala:	Nr rysunku:
	1:100	4/6
Projektował: mgr. inż. Andrzej Rzepecki	Data:	Podpis:
Opracował: mgr. inż. Roman Kosiarski	05.2009 r.	
Sprawdziła: mgr. inż. Bogumiła Rzepecka		