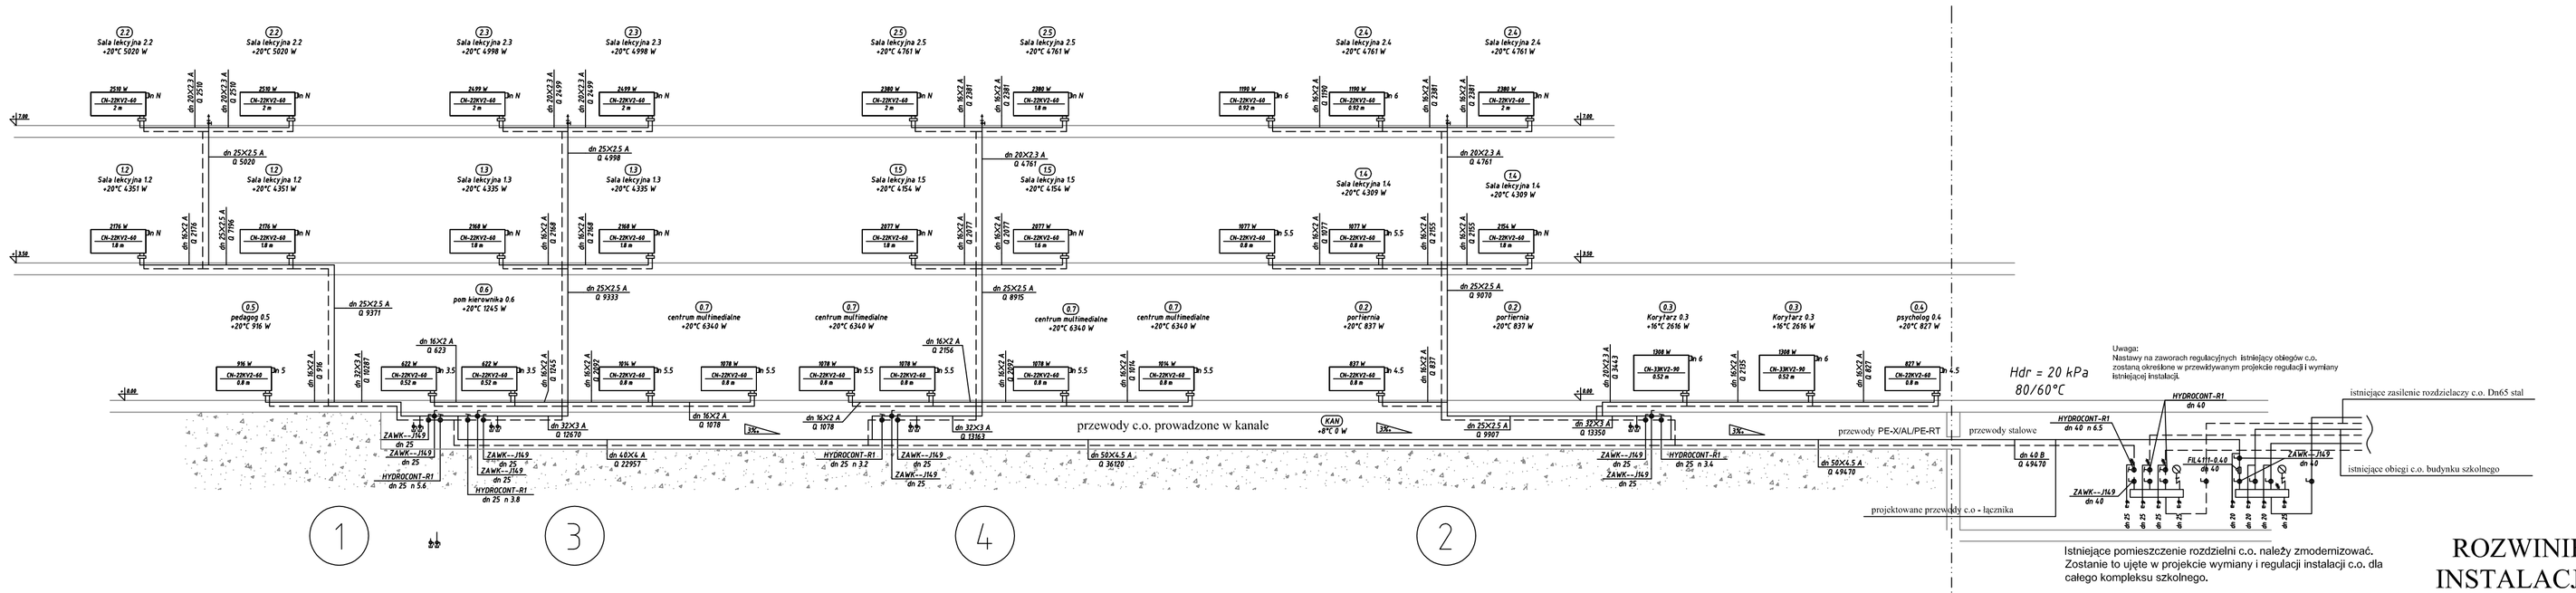

ROZWINIĘCIE INSTALACJI C.O.

budynek łącznika

budynek szkolny

OZNACZENIA :

Rury wielowarstwowe Tigris Alupex PE-X/AL/PE-RT z polietylenu sieciowanego z wkładką aluminiową.

kierunek i wielkosc spadku

manometr

odpowietrznik automatyczny z zaworem odcinajacym

termometr

Grzejnik stalowy płytowy, CosmoNova zaworowy, typ 22KV, wysokość H = 600 mm, z wbudowanym zaworem termostatycznym Danfoss nr 013G0361 z nastawą wstępną.

Uwaga:
Piony należy obudować gips-kartonem.

RAB
ISO 9001/2000

ul. Niedźwiedzia 8 D lok. 16
02-737 Warszawa
tel: (+48 22) 853 87 42-43
fax: 853 87 44

Nazwa i adres obiektu budowlanego:
ZESPÓŁ SZKÓŁ NR1 W PIASECZNIE
ul. SZPITALNA nr10, dz. nr ew. 18 obręb 53

PROJEKT BUDOWLANO - WYKONAWCZY instalacji centralnego ogrzewania	Skala: 1:100	Nr rysunku: 6/6
Projektował: mgr. inż. Andrzej Rzepecki Opracował: mgr. inż. Roman Kosiarski Sprawdziła: mgr. inż. Bogumiła Rzepecka	Data: 05.2009 r.	Podpis: