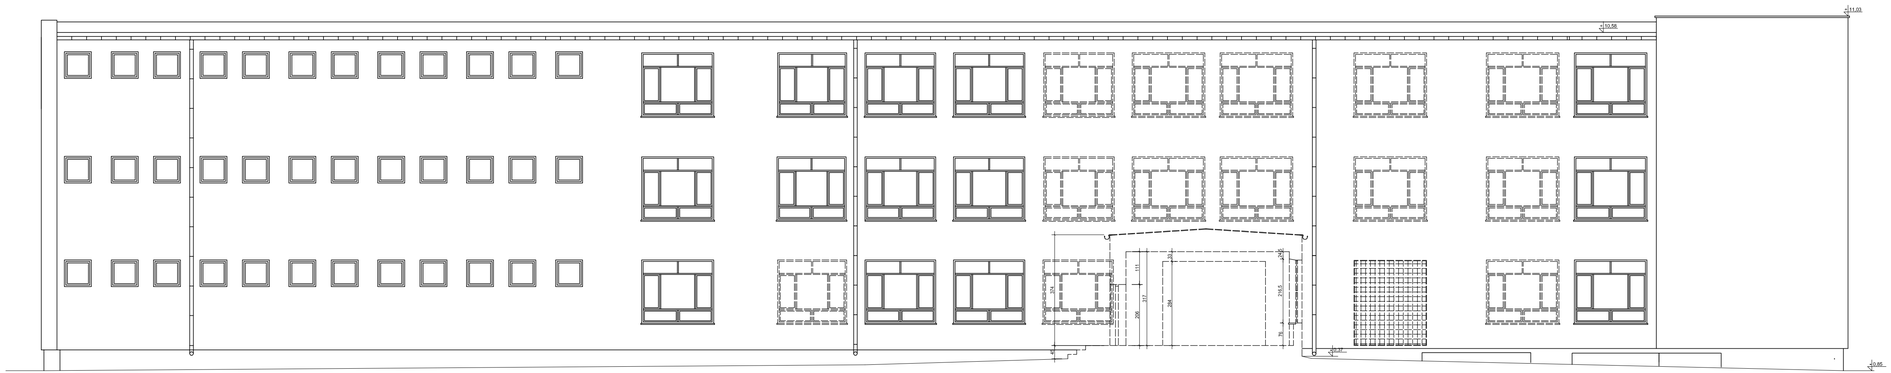

LEGENDA:

WYBURZENIA

RAB Z.U.P.
ul. NIEDŹWIEDZIA 8D, 02-737 WARSZAWA
TEL. (+48 22) 853 87 42, 853 87 43 ; FAX 853 87 44

Nazwa i adres obiektu budowlanego:
ZESPÓŁ SZKÓŁ NR1 W PIASECZNIE
ul. SZPITALNA nr10, dz. nr ew. 18 obręb 53

Przedmiot opracowania:
PROJEKT ARCHITEKTONICZNO - BUDOWALNY
ROZBUDOWY BUDYNKU "C"

Data: KWIECIEŃ 2009r

Temat opracowania:
INWENTARYZACJA
PRZEKRÓJ A-A

Skala: 1:100

Nr rys: 7

Branża:
ARCHITEKTURA

Faza: PROJEKT BUDOWLANY

		Uprawnienia:	Podpis:
Projektował:	mgr inż. arch. Edyta Andrejczyk	Bł-PdOKK/52/2005	
	inż. arch. Adam Wasilewski	---	
	inż. arch. Łukasz Zieliński	---	
	inż. arch. Joanna Sierocińska	---	
	inż. arch. Stanisław Rzepecki	---	
Sprawdził:	mgr inż. arch. Jacek Szlis	Bł/96/01	
Kierownik zespołu:	mgr inż. Andrzej Rzepecki	St-51/75;St-357/74	