


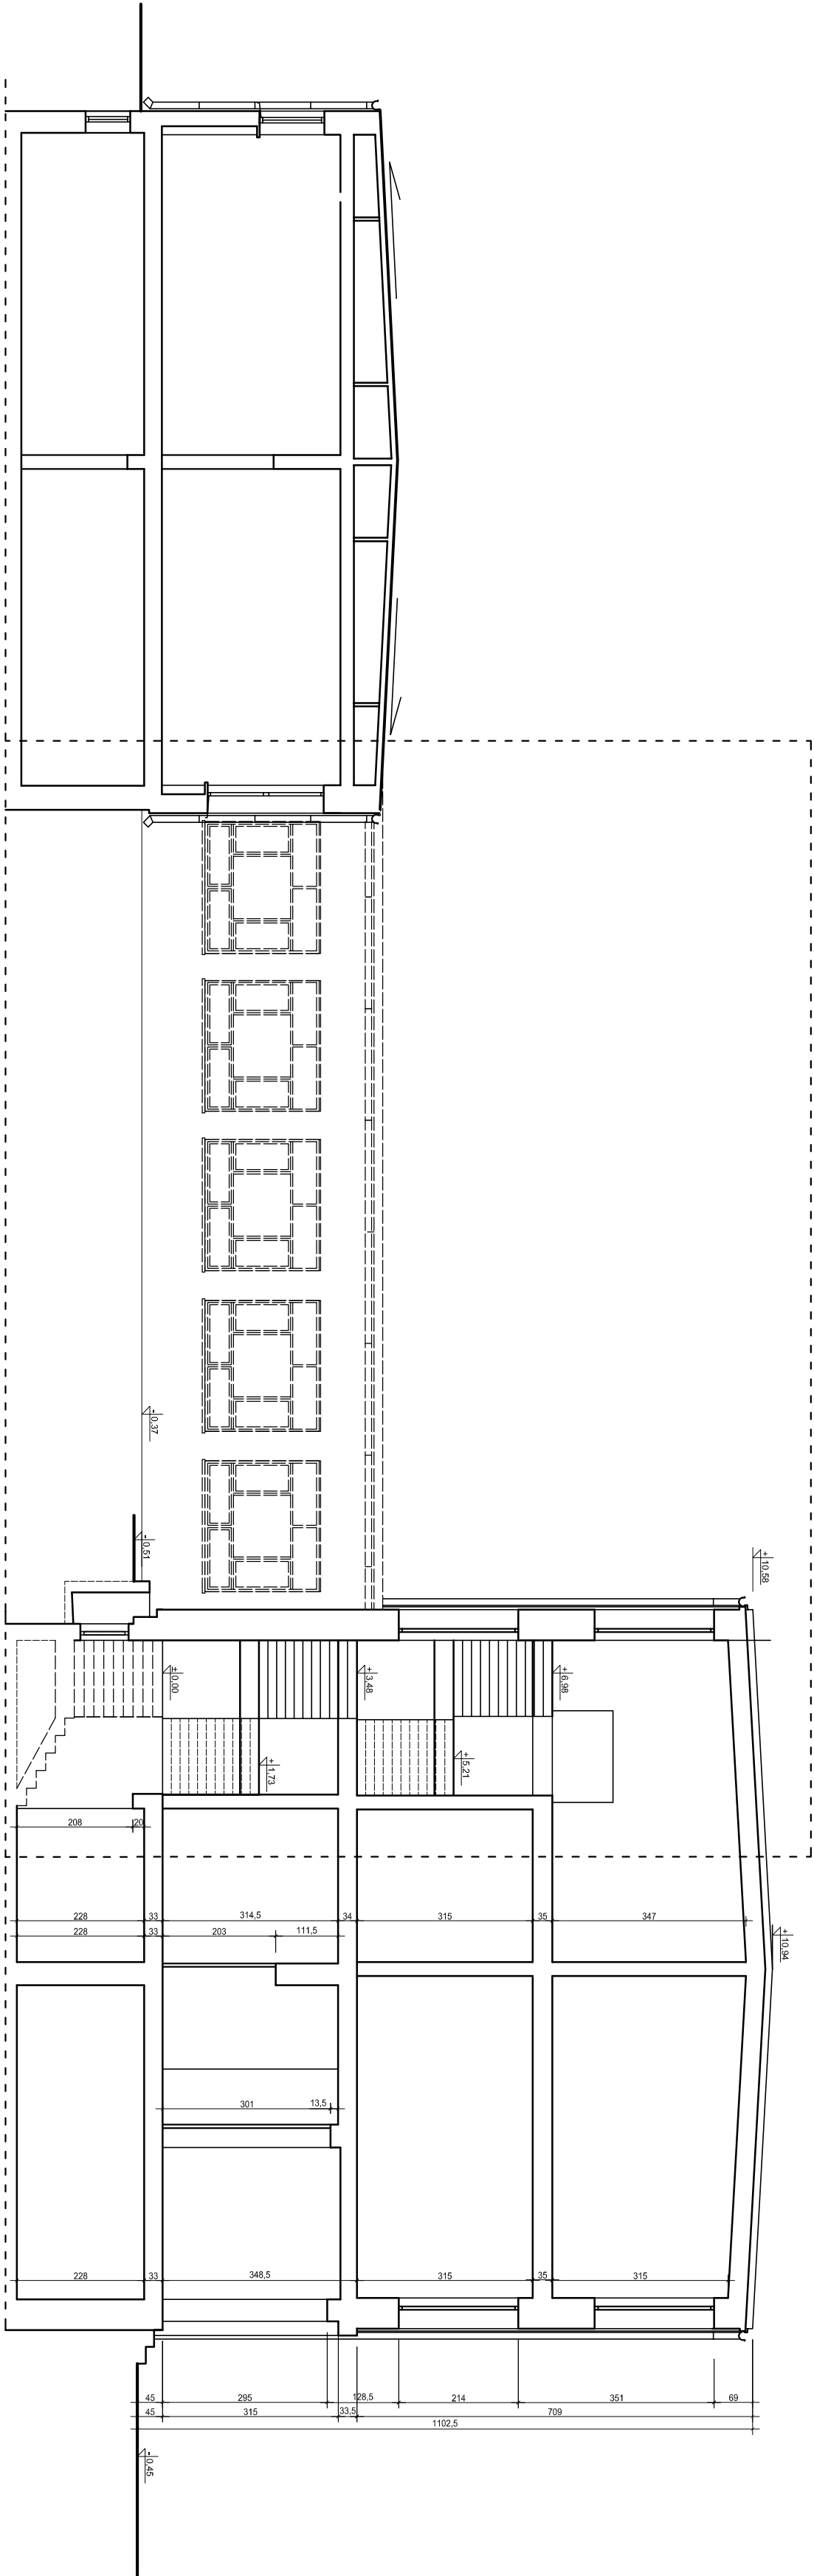

LEGENDA:

- WYBURZENIA
- ŚCIANY ISTNIEJĄCE
- ZAKRES OPRACOWANIA

RAB Z.U.P.		ul. NIEDZWIEDZIA 8D, 02-737 WARSZAWA TEL. (+48 22) 853 87 42, 853 87 43 ; FAX 853 87 44	
Nazwa i adres obiektu budowlanego: ZESPÓŁ SZKÓŁ NR1 W PIASECZNYE ul. SZPIITALNA nr10, dz. nr ew. 18 obręb 53			
Przedmiot opracowania: PROJEKT ARCHITEKTONICZNO - BUDOWALNY ROZBUDOWY BUDYNKU "C"		Data: KWIECIEŃ 2009r	
Temat opracowania: INWENTARYZACJA ELEWACJA POŁUDOWA		Skala: 1:100	
Branża: ARCHITEKTURA		Nr rys: 8	
Faza: PROJEKT BUDOWLANY		Uprawnienia: Podpis:	
Projektował: mgr inż. arch. Eryka Andrzejczyk inż. arch. Adam Wasilewski inż. arch. Łukasz Zieliński inż. arch. Joanna Sierocińska inż. arch. Stanisław Rzepecki		Bj/96/01	
Sprawdził: mgr inż. arch. Jacek Szlis		Kirownik zespołu: mgr inż. Andrzej Rzepecki	
SI-5/17/5:SI-35/7/4			