


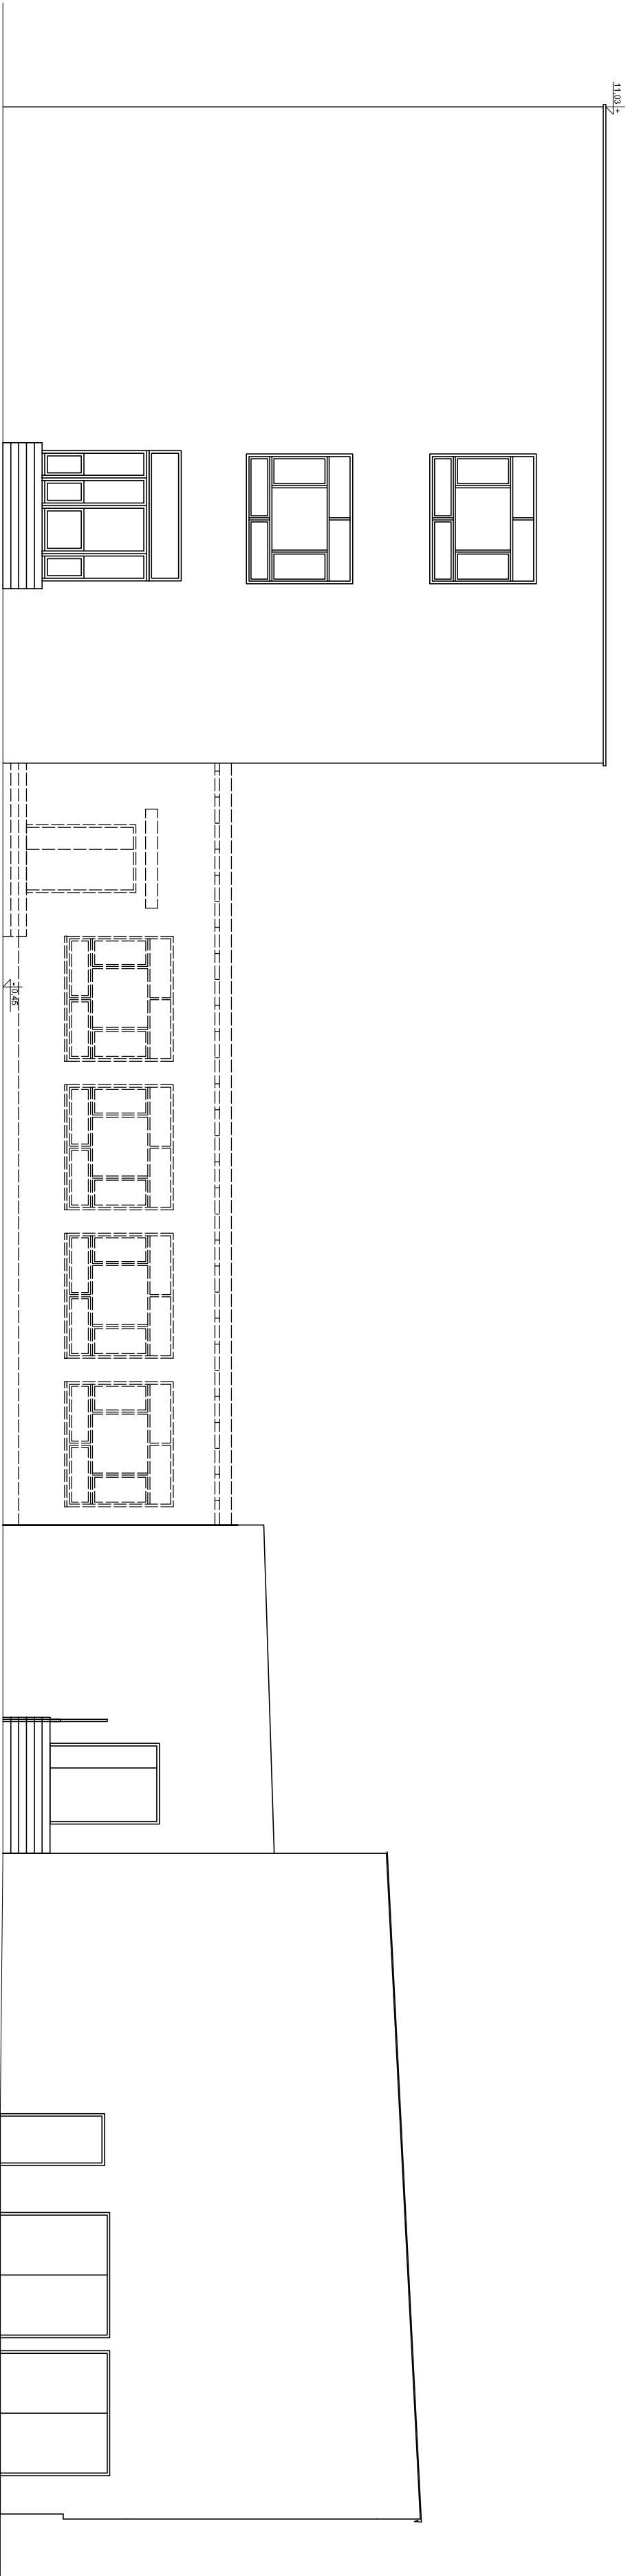

RAB
Z.U.P.
ul. NIEDZWIEDZIA 8D, 02-737 WARSZAWA
TEL. (+48 22) 853 87 42, 853 87 43 ; FAX 853 87 44

Nazwa i adres obiektu budowlanego:

ZESPÓŁ SZKÓŁ NR1 W PIASECZNYE
ul. SZPITALNA nr10, dz. nr ew. 18 obręb 53

Przedmiot opracowania:

PROJEKT ARCHITEKTONICZNO - BUDOWALNY
ROZBUDOWY BUDYNKU "C"

Data:
Kwiecień 2009r

Temat opracowania:

INWENTARYZACJA
ELEMENTY POLUDNOWA

Skala:
1:100

Nr rys:
10

Bransz:

ARCHITEKTURA

Faza:
PROJEKT BUDOWALNY

Projektował: mgr inż. arch. Edyta Andrejczyk

Uprawnienie:
BI-PDOK/52/2005

inż. arch. Adam Wasilewski

inż. arch. Łukasz Ziełński

inż. arch. Joanna Sierocińska

inż. arch. Stanisław Rzepecki

Sprawił: mgr inż. arch. Jacek Szlis

BI/96/01

Kierownik zespołu: mgr inż. Andrzej Rzepecki

SI-61/75;SI-367/74

LEGENDA:



WYBURZENIA