




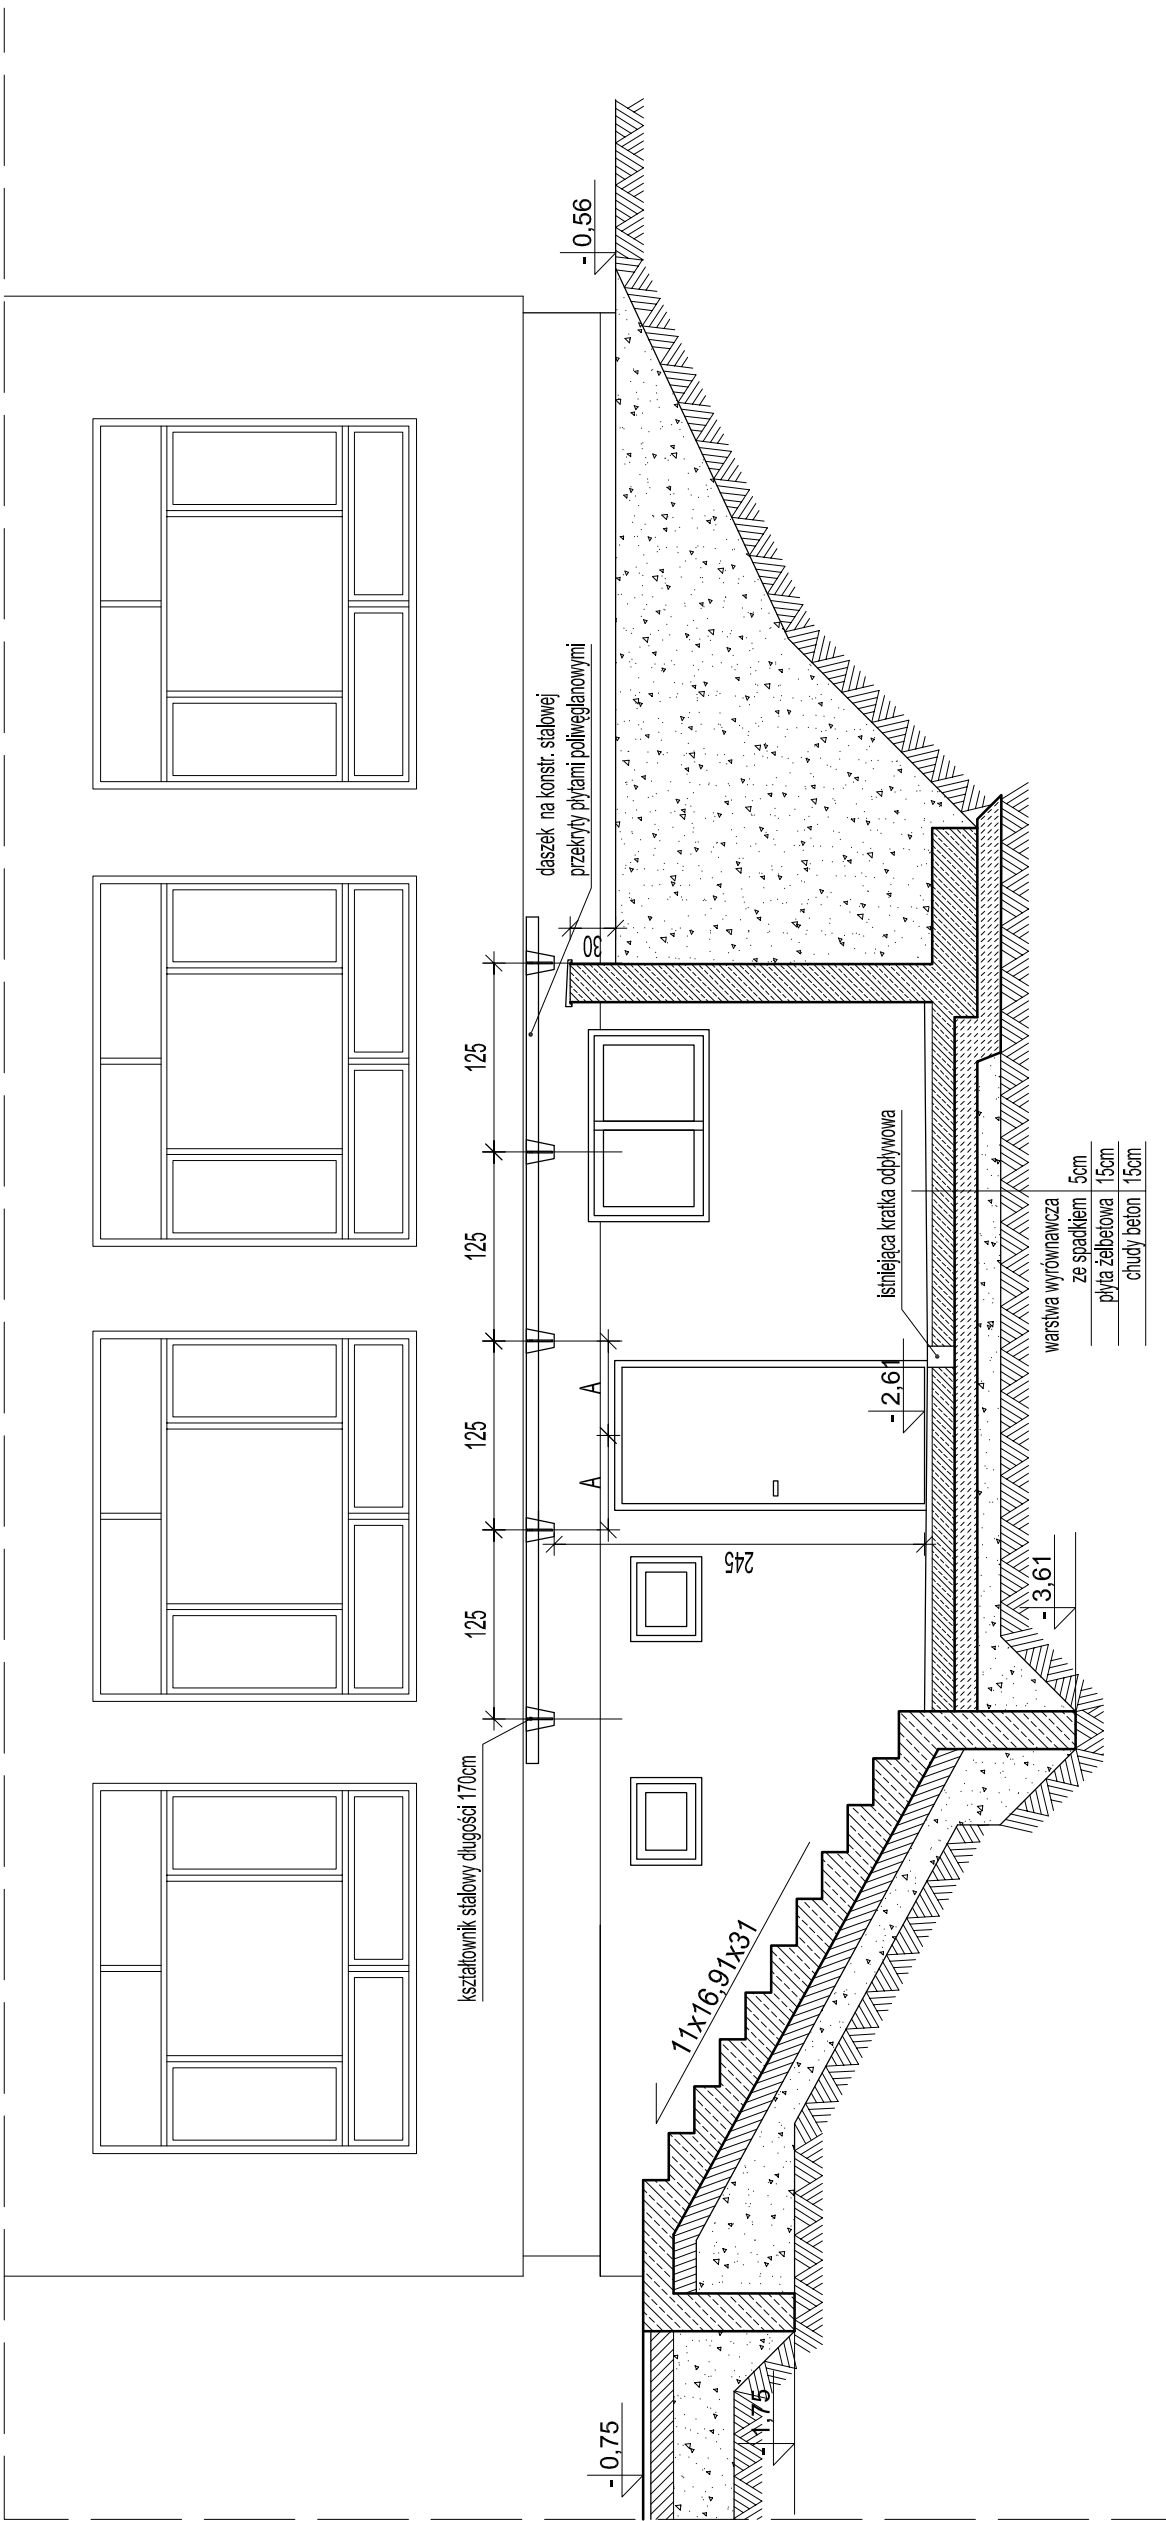

PRZEKRÓJ A-A

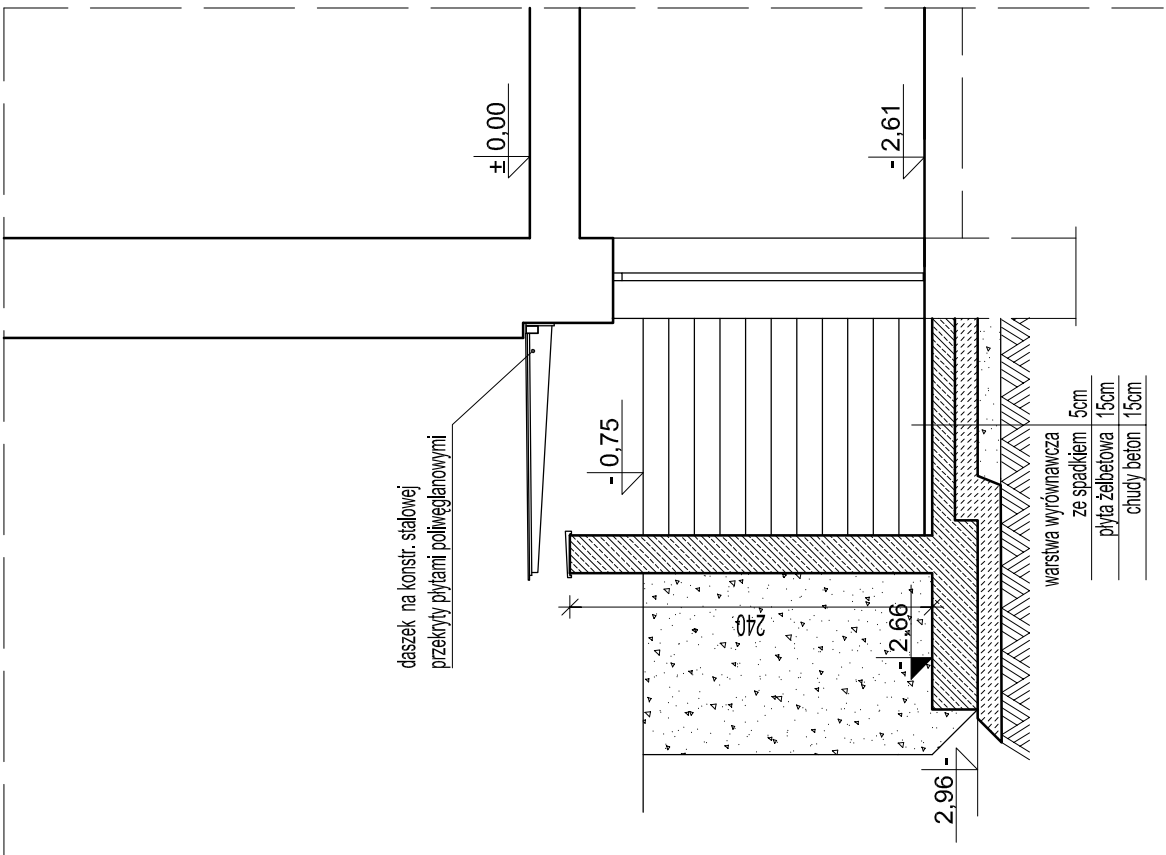

PRZEKRÓJ B-B

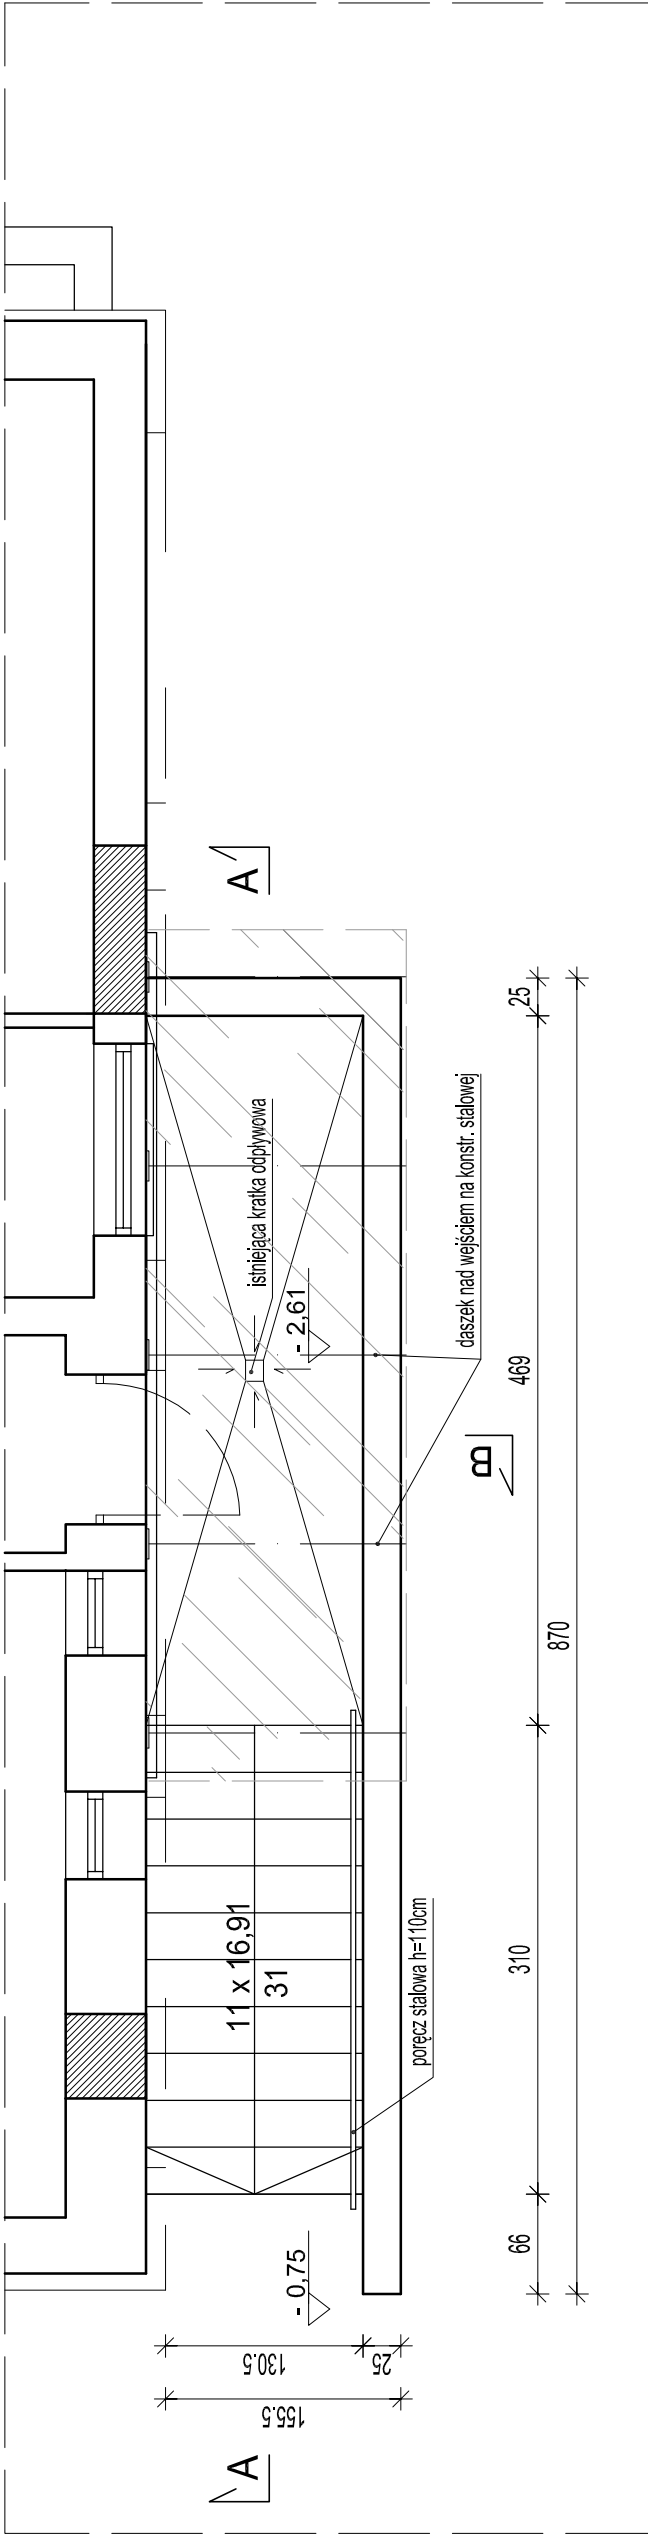

RZUT SCHODÓW

RAB Z.U.P.	ul. NIEDŹWIEDZIA 8D, 02-737 WARSZAWA TEL. (+48 22) 853 87 42, 853 87 43 ; FAX 853 87 44	
	Nazwa i adres obiektu budowlanego: ZESPÓŁ SZKÓŁ NR1 W PIASECZNIKU ul. SZPITALNA nr10, dz. nr ew. 18 obręb 53	
	Przedmiot opracowania: PROJEKT ARCHITEKTONICZNO - BUDOWALNY ROZBUDOWY BUDYNKU "C"	
	Temat opracowania: SCHODY ZEWNĘTRZNE DO SZATNI	
Data: KWIECIEŃ 2009r		Nr rys: 1:50
Skala: 1:50		Nr rys: 18
Faza: PROJEKT BUDOWLANY		Podpis: B/96/01
Projektował: mgr inż. arch. Edyta Andrejczyk		Uprawnienia: B/1-PdOKK/52/2005
inż. arch. Adam Wasilewski		---
inż. arch. Łukasz Zieliński		---
inż. arch. Joanna Sierocińska		---
inż. arch. Stanisław Rzepecki		---
Sprawdził: mgr inż. arch. Jacek Szlis		B/96/01
Kierownik zespołu: mgr inż. Andrzej Rzepecki		St-51/75-St-35/774