


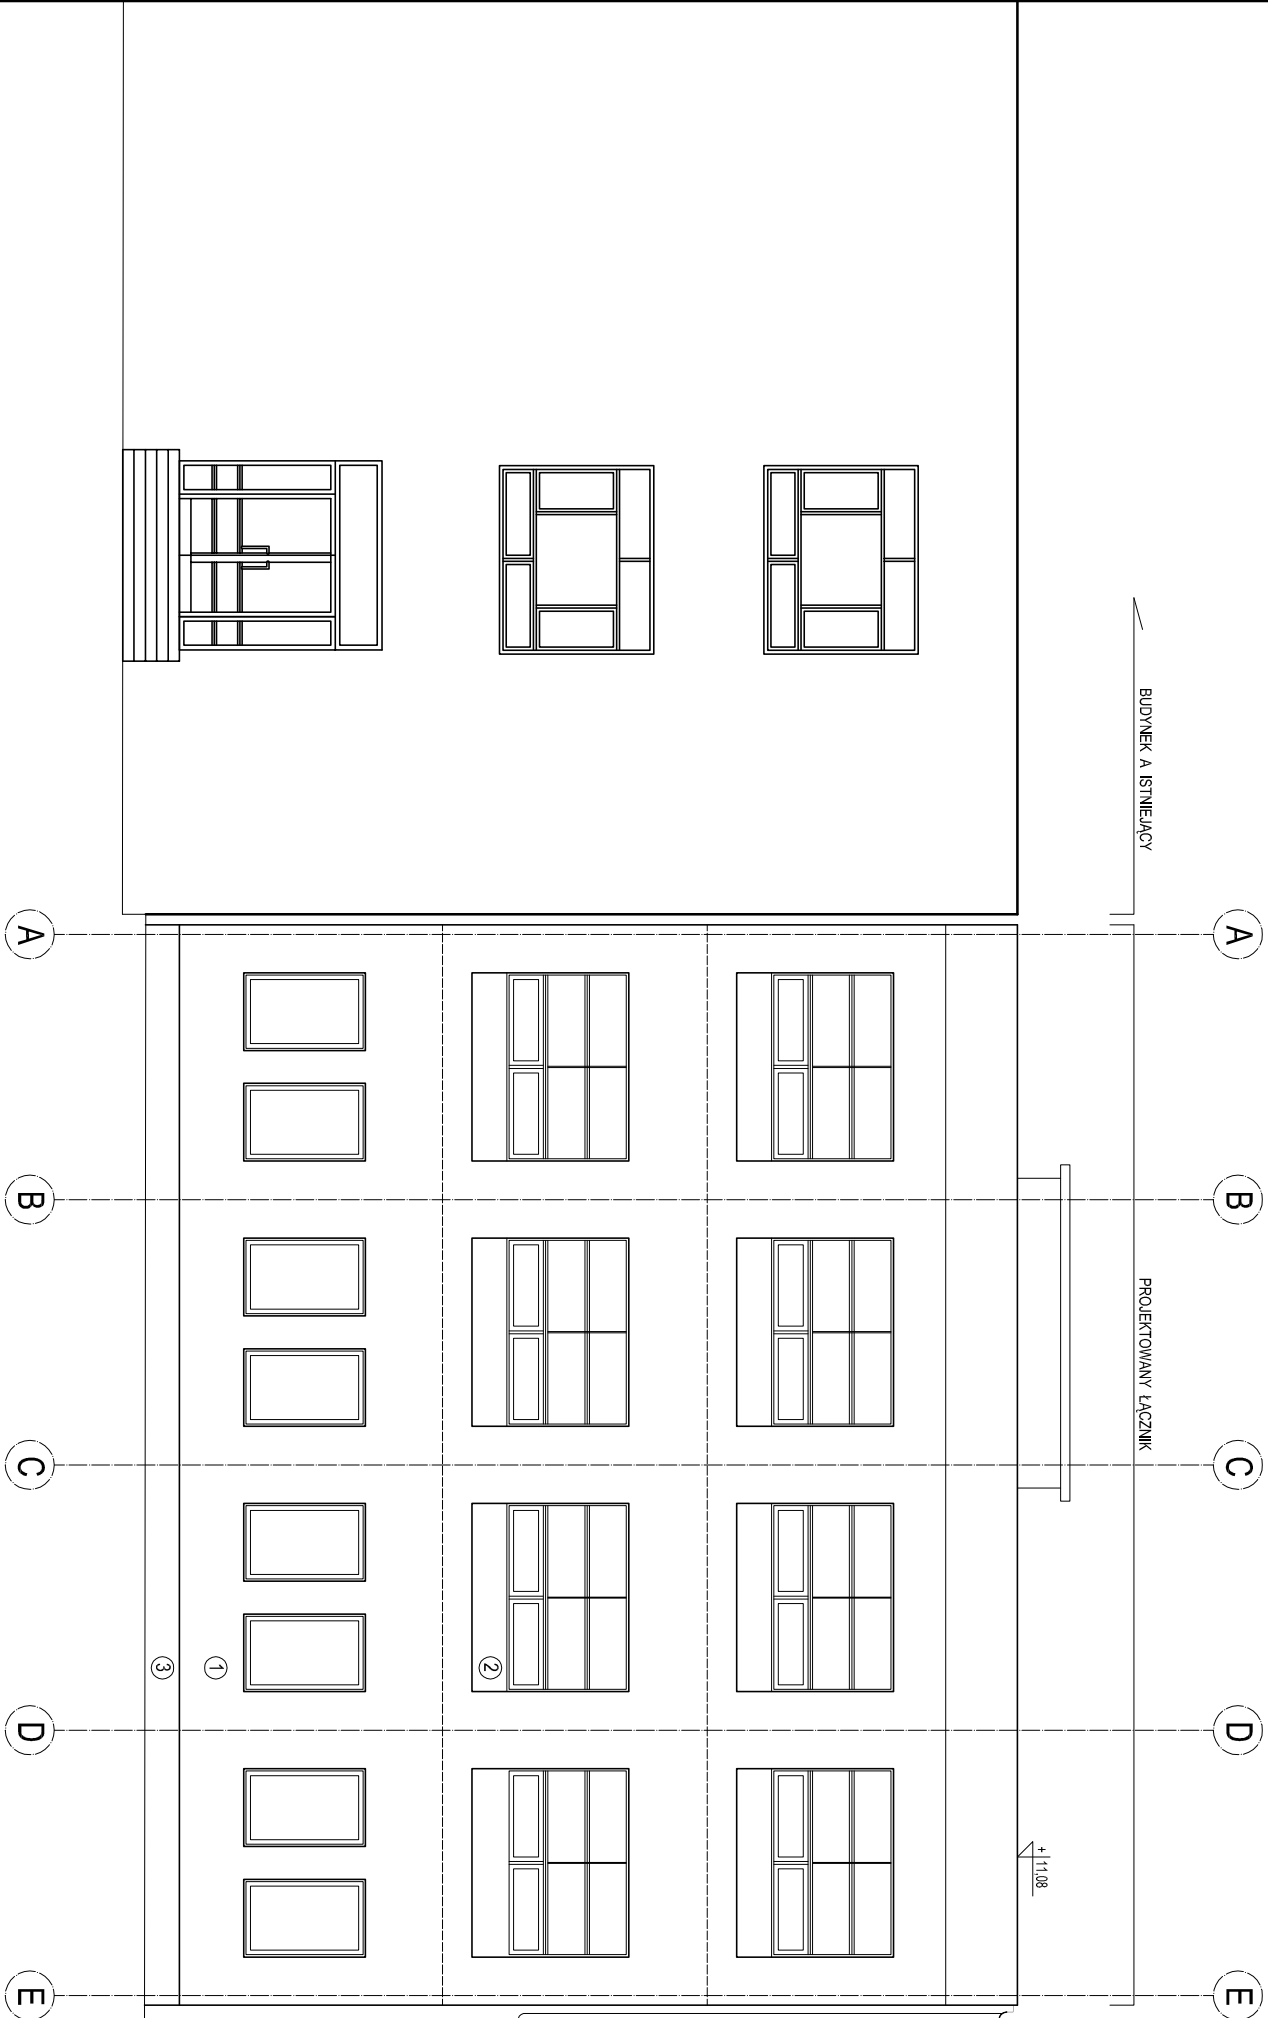

LEGENDA:

- 1 -TYNK AKRYLOWY MCS nr S 0510-V10R
- 2 -LAMINAT WYSOKO CIŚNIENIOWY MCS nr S1040-V20R
- 3 -COKŁ TYNK MOZAIKOWY - IDENTYCZNY Z ISTNIEJĄCYM W BUD "A"
- 4 -TYNK AKRYLOWY MCS nr S 2005-V30R
- 5 -ELEMENTY STALOWE MALOWANE PROSZKOWO KOLOR RAL 4001+R67B
- 6 -RYNOWNY OBRÓBKĄ BLACHARSKIE KOLOR RAL 4001+R67B - SZARY
- 7 -TYNK AKRYLOWY MCS nr S1040-V20R

		ul. NIEDZWIEDZIA 8D, 02-737 WARSZAWA TEL. (+48 22) 853 87 42, 853 87 43 ; FAX 853 87 44	
Nazwa i adres obiektu budowlanego: ZESPÓŁ SZKOŁ NR1 w PIASECZYNIE ul. SZPI TALNA nr10, dz. nr ew. 18 obręb 53			
Przedmiot opracowania: PROJEKT ARCHITEKTONICZNO - BUDOWALNY ROZBUDOWY BUDYNKU "C"		Data: KWIECIEŃ 2009r	
Temat opracowania:		Skala: 1:100	
Branża: ARCHITEKTURA		Nr rys.:	
ELEWACJA PŁD		21	
Faza: PROJEKT BUDOWALNY		Uprawnienia: Podpis:	
Projektował: mgr inż. arch. Edyta Andrejczyk inż. arch. Adam Wasilewski inż. arch. Łukasz Zieliński inż. arch. Joanna Sierocińska inż. arch. Stanisław Rzepecki		BI-P-OKK/52/2005 --- --- ---	
Sprawdził: mgr inż. arch. Jacek Szlis		BI/96/01	
Kierownik zespołu: mgr inż. Andrzej Rzepecki		St-51/7/5; St-35/7/4	