


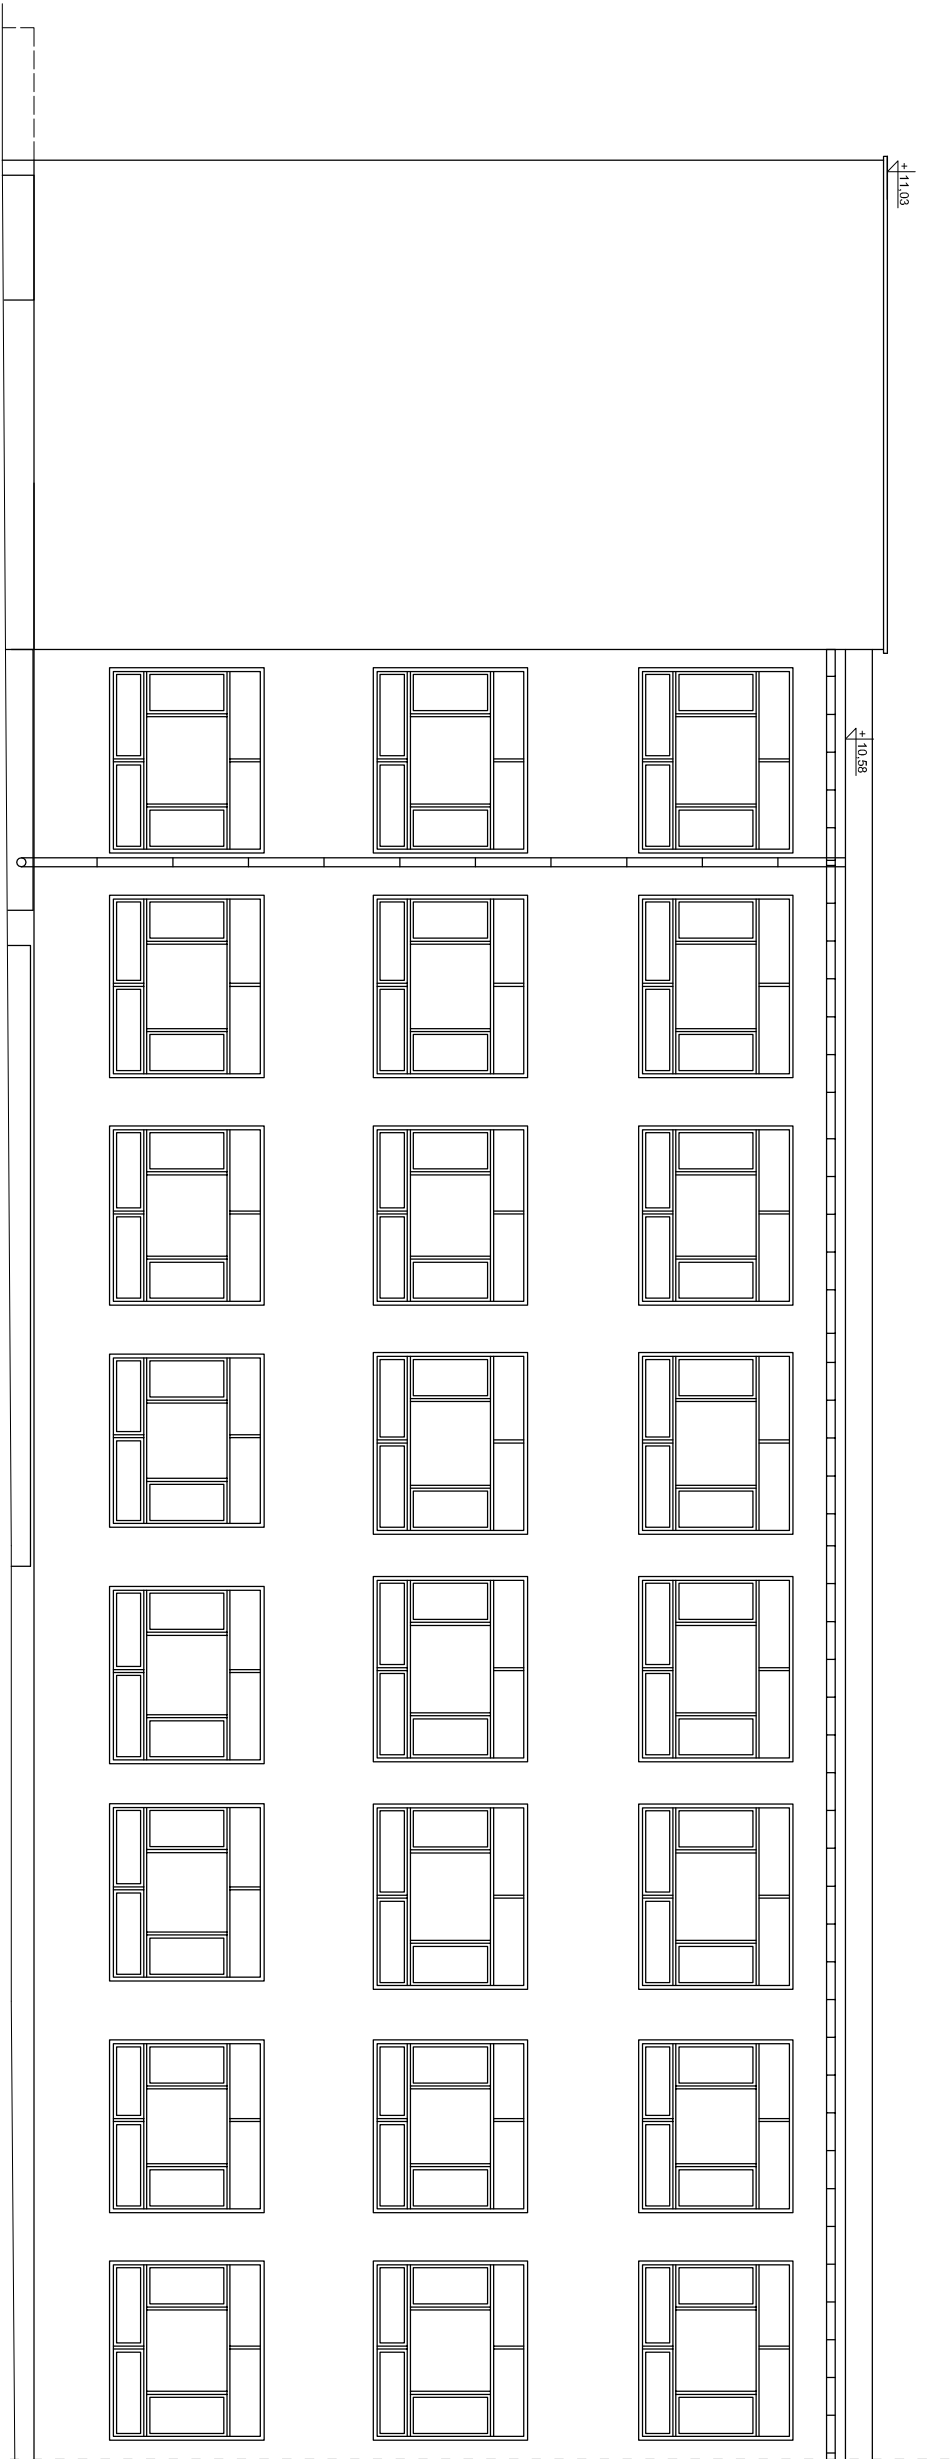

RAB Z.U.P. ul. NIEDŹWIEDZIA 8D, 02-737 WARSZAWA TEL. (+48 22) 853 87 42, 853 87 43 ; FAX 853 87 44		Nazwa i adres obiektu budowlanego: ZESPÓŁ SZKÓŁ NR1 W PIASECZNIE ul. SZPITALNA nr10, dz. nr ew. 18 obręb 53	
Przedmiot opracowania: PROJEKT ARCHITEKTONICZNO - BUDOWALNY ROZBUDOWY BUDYNKU "C"		Data:	KWIECIEŃ 2009r
Temat opracowania: ELEWACJA ZACHODNIA		Skala:	1:100
		Nr rys:	22
Branża: ARCHITEKTURA		Faza: PROJEKT BUDOWLANY	
Projektował: mgr inż. arch. Edyta Andrejczyk inż. arch. Adam Wasilewski inż. arch. Łukasz Zieliński inż. arch. Joanna Sieroćńska inż. arch. Stanisław Rzepecki		Uprawnienia: Br-PdOK/52/2005	Podpis:
Sprawdził: mgr inż. arch. Jacek Szlis		Br/96/01	
Kierownik zespołu: mgr inż. Andrzej Rzepecki		St-51/75; St-357/74	