


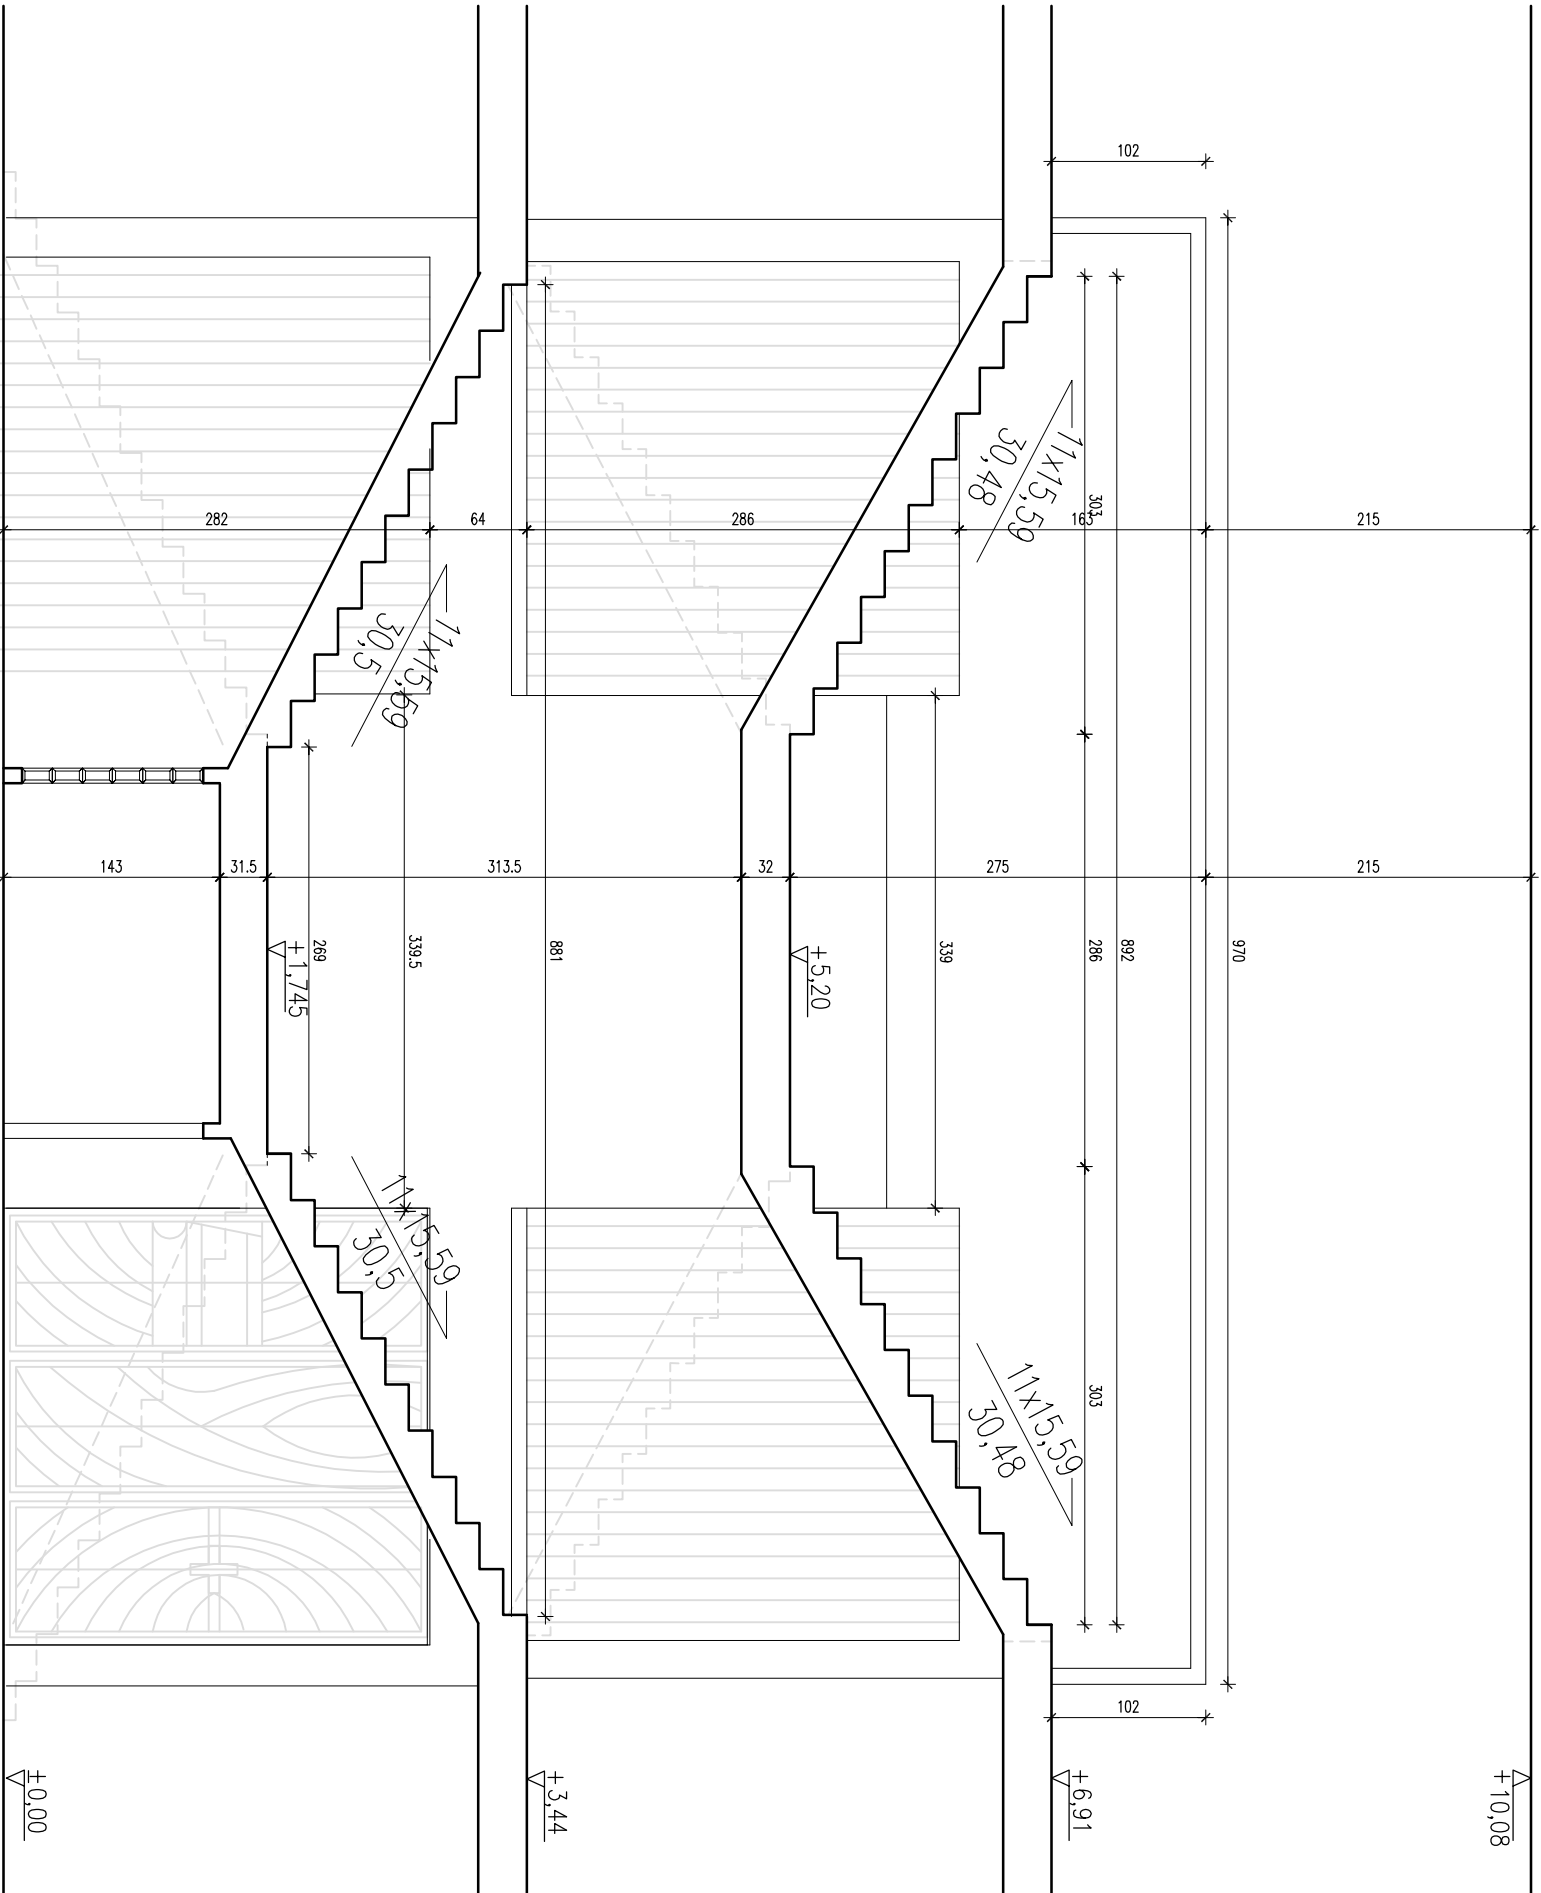

PRZEKRÓJ 2-2 PRZEZ SCHODY
(kraty w otworach klatki do demontażu)

Zastrzega się prawa autorskie do rozwiązań projektowych.			
JEDNOSTKA PROJEKTOWA	INWESTOR	PROJEKT:	
 pracownia sc	Starostwo Powiatowe w Pleszynie. 05-500 Pleszno ul. Chylińskowska 14.	Dokumentacja projektowa wymiany podłóg, remontu klatki schod. wraz z wymianą balustrad w budynku szkoły Zespołu Szkół Zawodowych lokal 123, 04-028 Warszawa	
BRANŻA	STADIUM	SKALA	DATA
ARCHITEKTURA	I.	1 : 50	03.10
WYKONAWCA	NR UPR.	PODPIS	NR RTS.
mjr inż. arch. A. Lubońska	Wd 45/99		/06