


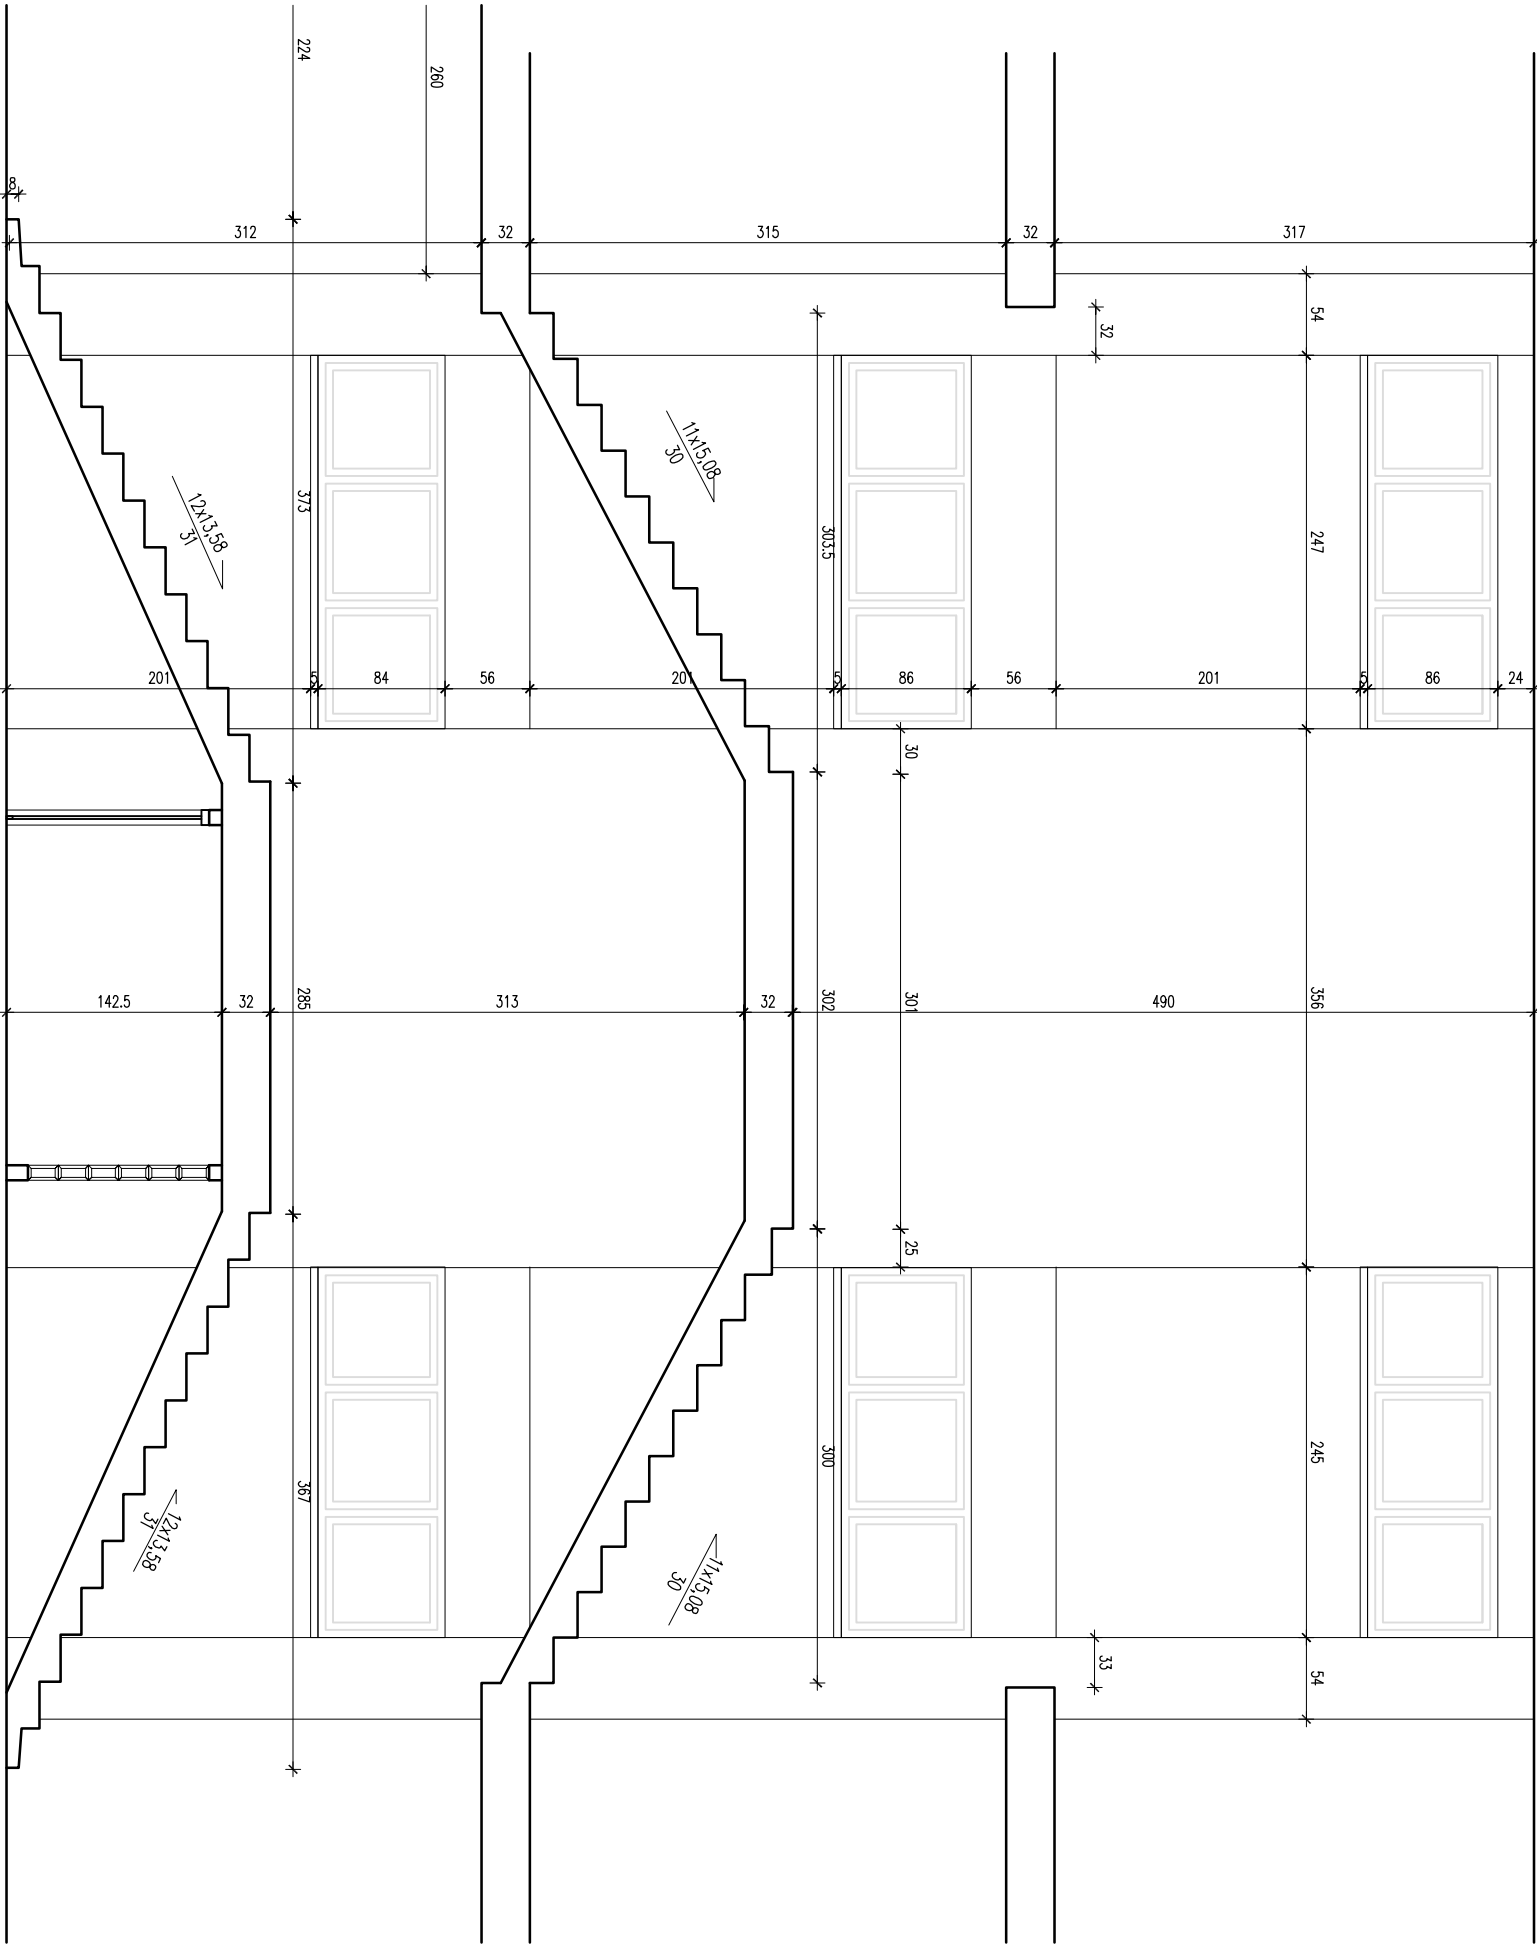

Zastrzegam sobie prawa autorskie do rozwiązań projektowych.

JEDNOSTKA PROJEKTOWA	INWESTOR
 pracownia Logar sc	Starostwo Powiatowe w Pleszynie. 05-500 Pleszynie ul. Chylińskowska 14.

PROJEKT:
Dokumentacja projektowa wymiany podłóg,
remontu klatki schod. wraz z wymianą balustrad
w budynku szkoły Zespołu Szkół Zawodowych
lokal 123, 04-028 Warszawa

TREŚĆ RYSUNKU

PRZEKRÓJ 1-1 PRZESZCZYNIA
KLATKĘ SCHODOWĄ w ZSZ
im. Franciszka Bielinskiego Górce Kalwarii

BRANŻA	STADIUM	SKALA	DATA
ARCHITEKTURA	I.	1 : 50	03.10
WYKONAWCA	NR UPR.	PODPIS	NR RTG.
mjr inż. arch. A. Lubońska	Wd 45/99		/05