




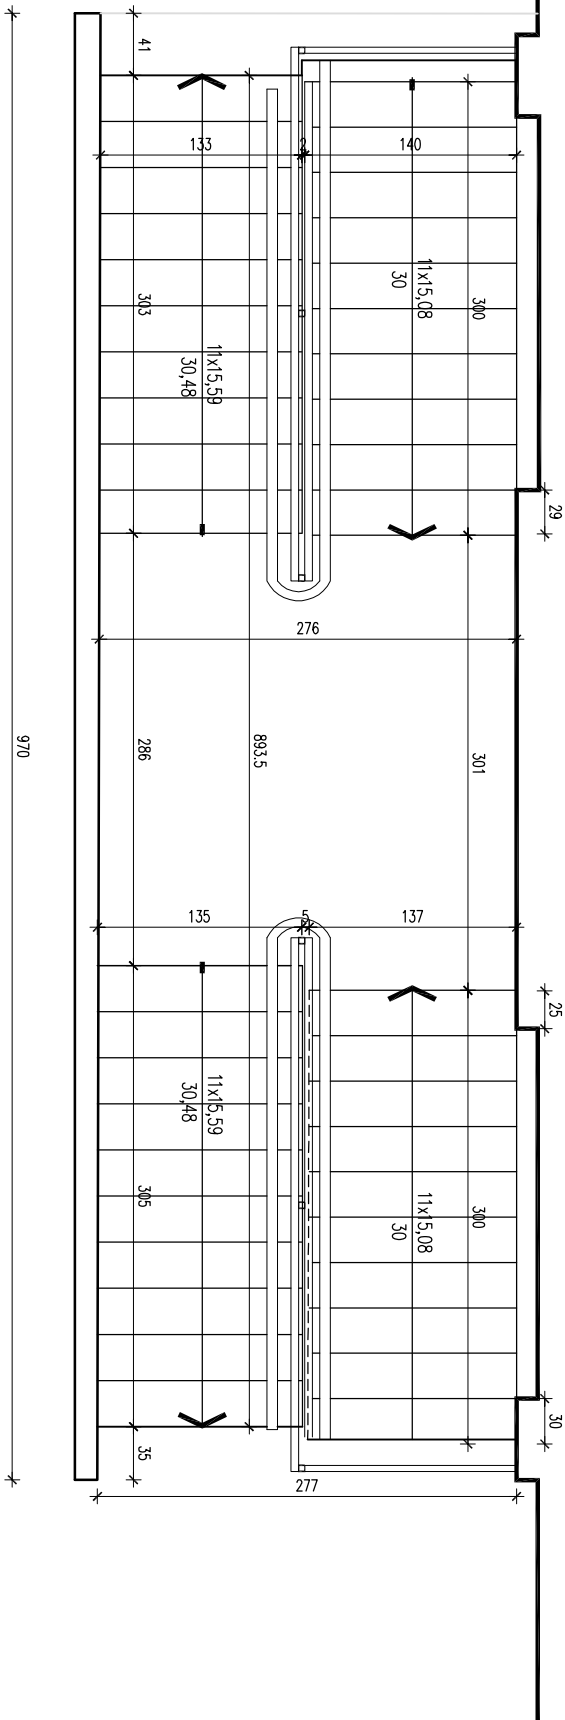

RZUT KLATKI SCHODOWEJ NA 2 PIĘTRZE

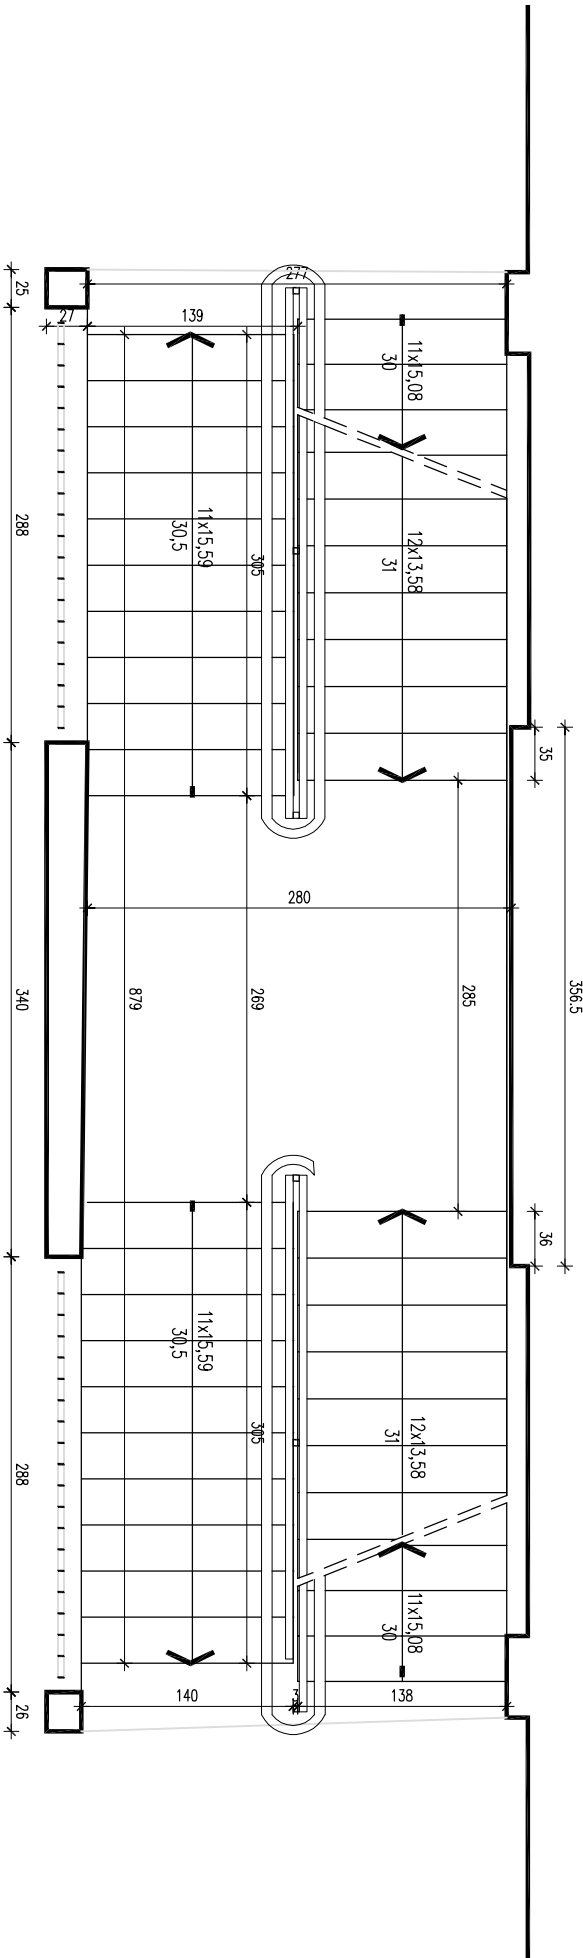

RZUT KLATKI SCHODOWEJ NA 1 PIĘTRZE

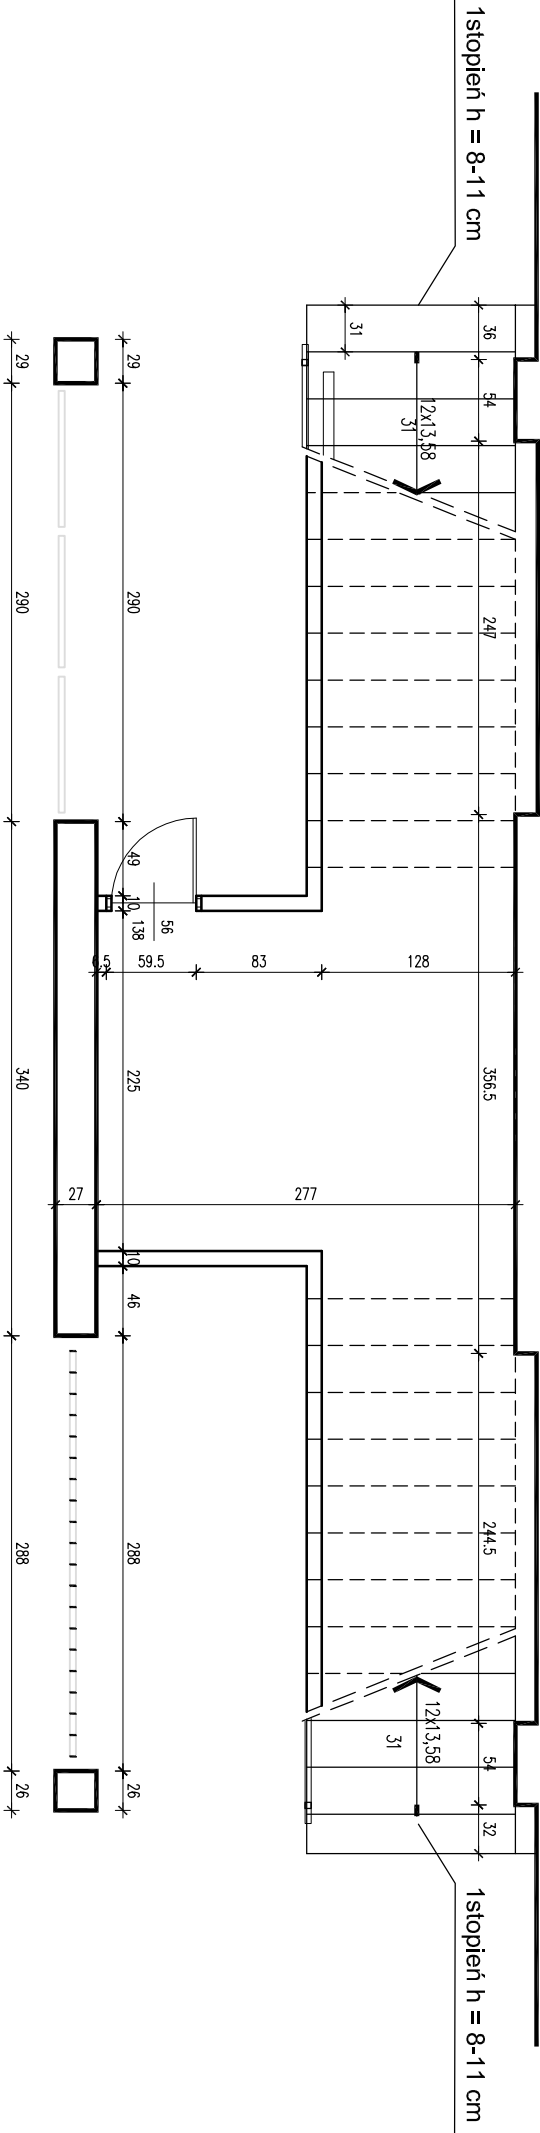

RZUT KLATKI SCHODOWEJ NA PARTERZE

Zastrzega się prawa autorskie do rozwiązań projektowych.

Zastrzegą się prawa autorskie do rozwiązań projektowych.	
JEDNOSTKA PROJEKTOWA	
 pracownia Logar sc	
INWESTOR	
Starostwo Powiatowe w Pleszcznie. 05-500 Pleszczno ul. Chylićkowska 14.	
PROJEKT:	
Dokumentacja projektowa wymiany podłóg, remontu klatki schod. wraz z wymianą balustrad w budynku szkoły Zespołu Szkół Zawodowych w Górze Kalwarii, ul. Budowlanych 14	
TREŚĆ RYSUNKU	
AL. Starów Zjezdniczoanych 53 Lokal 123, 04-028 Warszawa	
BRANŻA	
ARCHITEKTURA	
STADIUM	
I.	
SKALA	
1 : 50	
DATA	
03.10	
NR RYS.	
1/04	
mgr inż. arch. A. Lubońska	
WYKON.	
mgr inż. arch. A. Lubońska	