



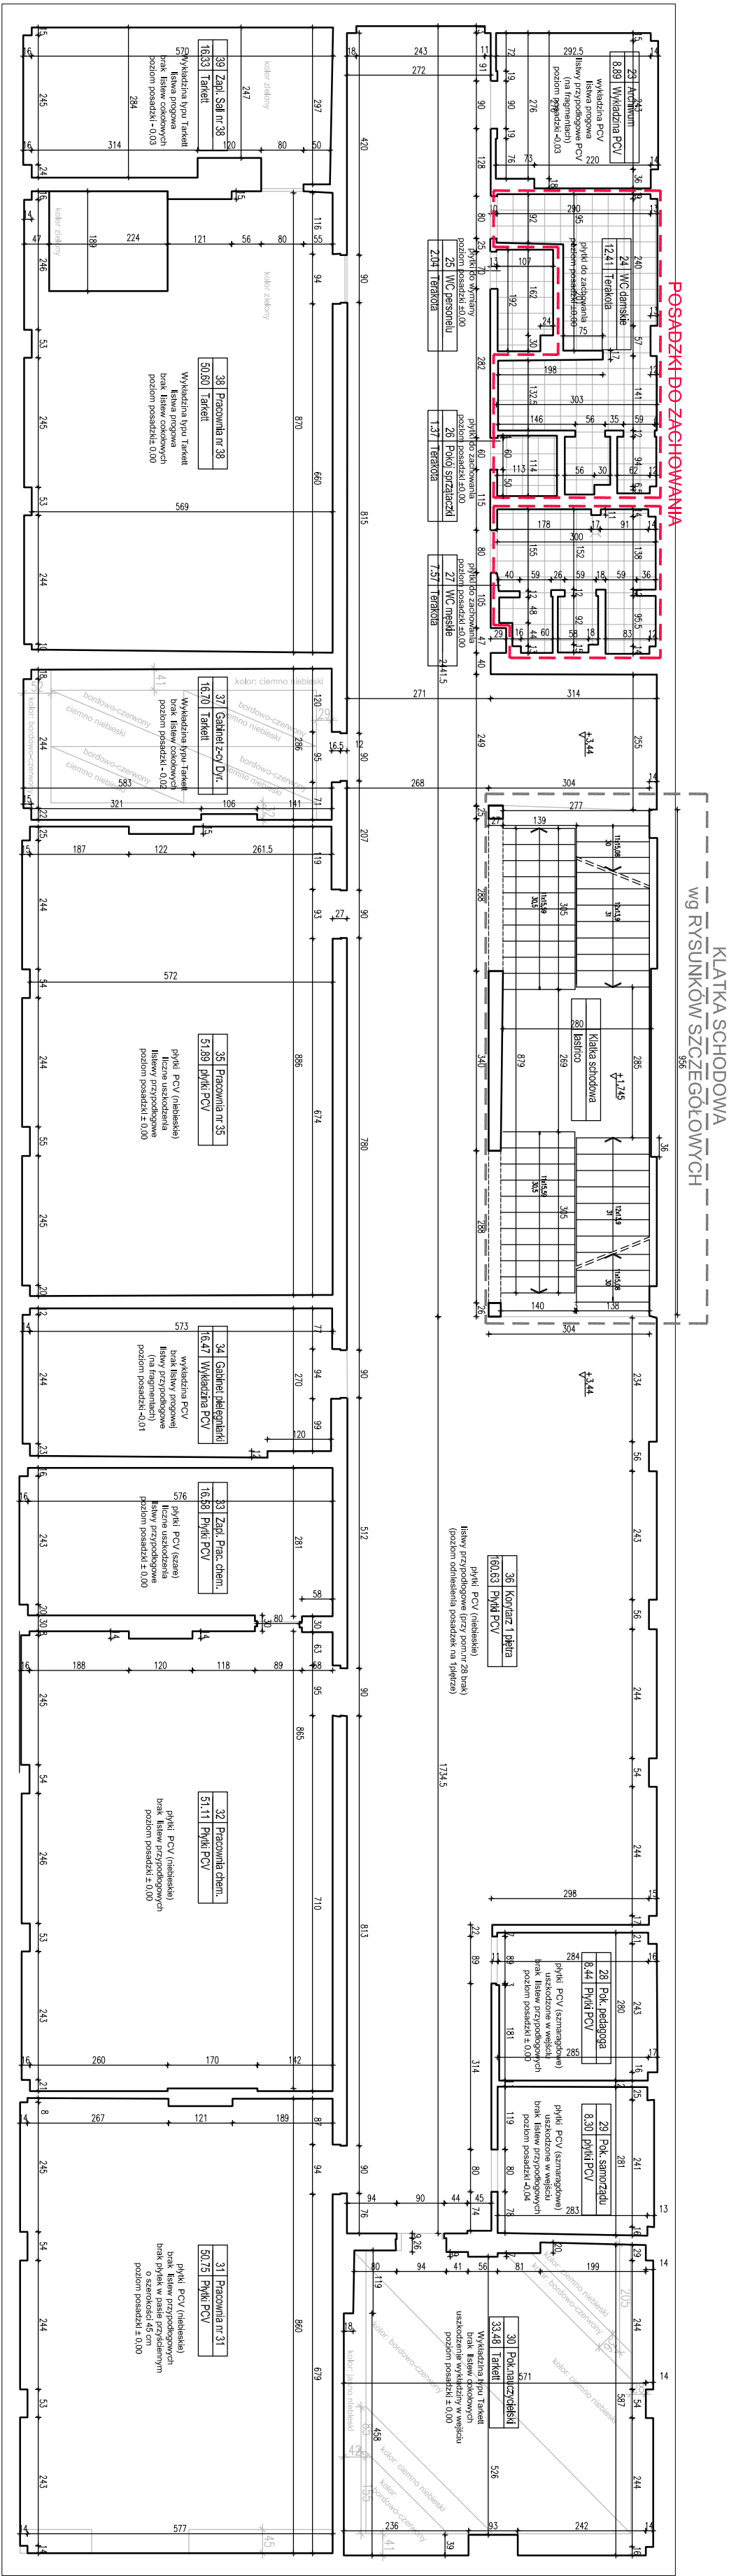

RZUT 1 PIĘTRA

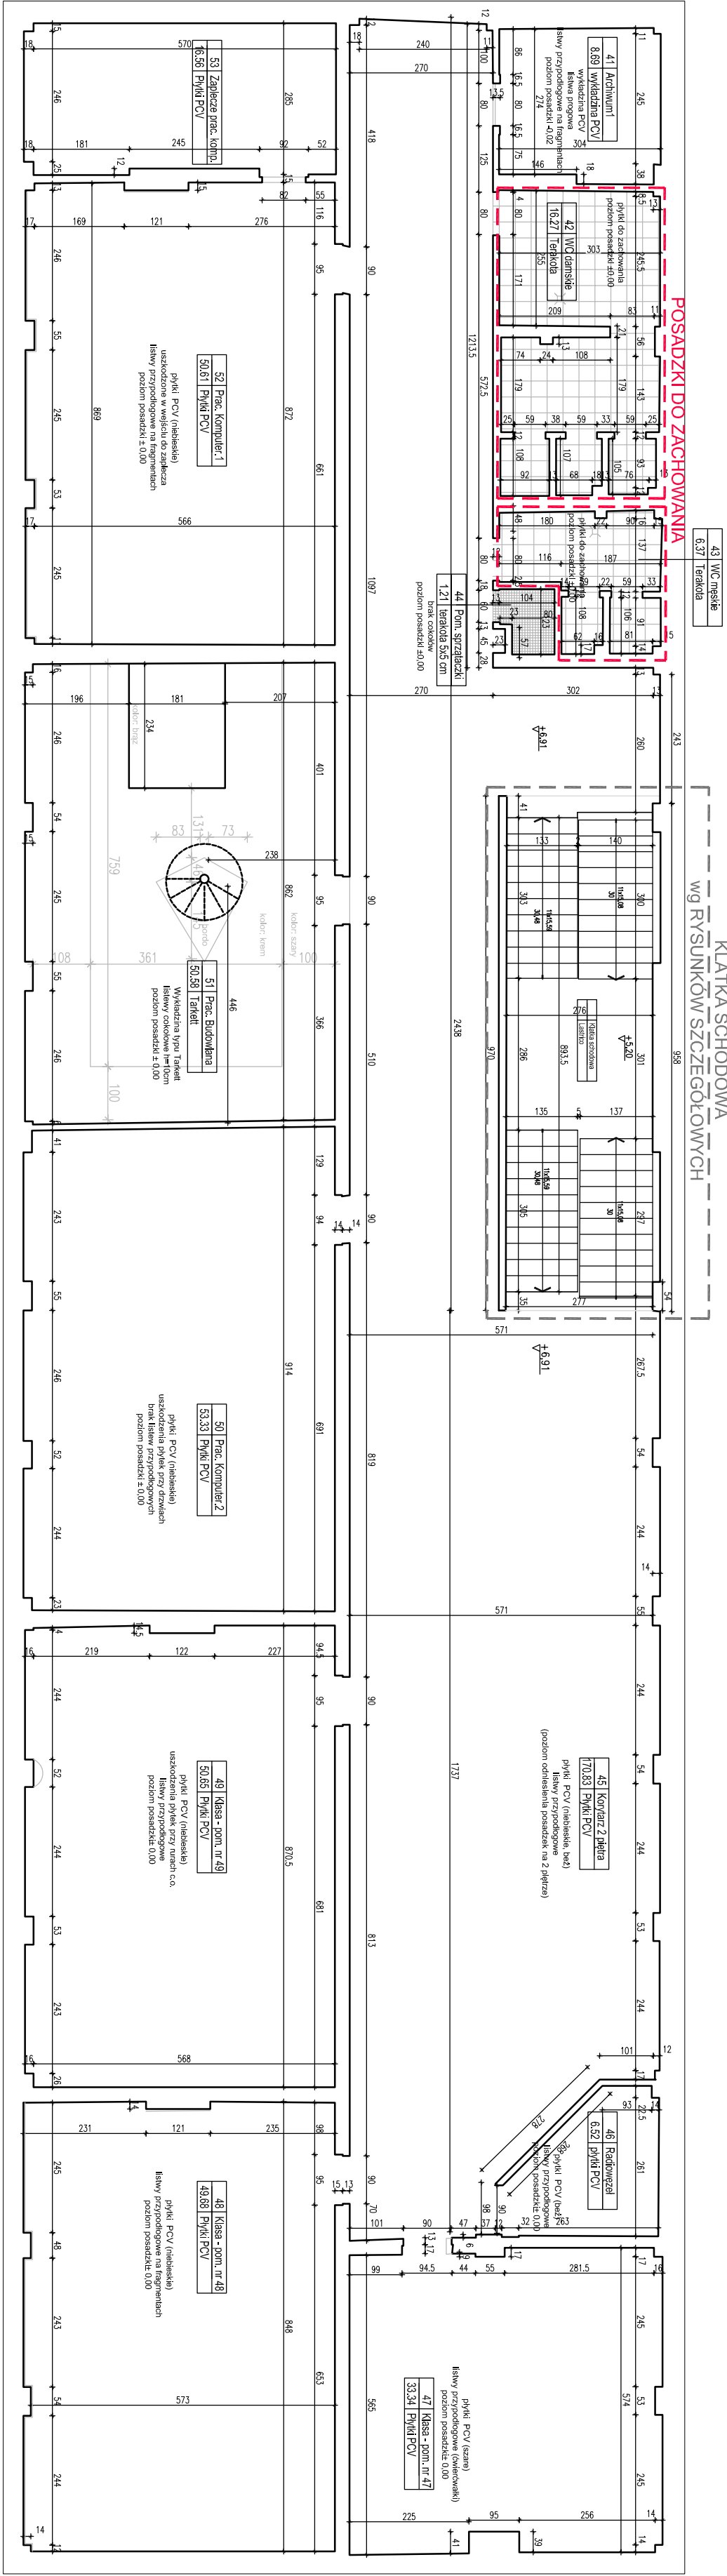

RZUT 2 PIĘTRA

Zastrzegam się prawa autorskiego do opracowań projektowych.	
JEDYNOŚĆ PROJEKTOWA	INWESTOR
Starostwo Powiatowe w Pleszewie, 00-500 Pleszewo ul. Chylickowska 14.	
PROJEKT	PROJEKT
Dokumentacja projektowa wymiany podłóg, remontu klatki schod. wraz z wymianą balustrad w budynku szkoły Zespołu Szkół Zawodowych w Gorze Kalwarii, ul. Budowlanych 14	
BRANŻA	SKALA
ARCHITECTURA	1 : 100
WYKONKA	DATA
mgr inż. arch. A. Luboński	03.10
	NR RS / 02

Zastrzegam się prawa autorskiego do opracowań projektowych.	
JEDYNOŚĆ PROJEKTOWA	INWESTOR
Starostwo Powiatowe w Pleszewie, 00-500 Pleszewo ul. Chylickowska 14.	
PROJEKT	PROJEKT
Dokumentacja projektowa wymiany podłóg, remontu klatki schod. wraz z wymianą balustrad w budynku szkoły Zespołu Szkół Zawodowych w Gorze Kalwarii, ul. Budowlanych 14	
BRANŻA	SKALA
ARCHITECTURA	1 : 100
WYKONKA	DATA
mgr inż. arch. A. Luboński	03.10
	NR RS / 03