



RZUT KLATKI SCHODOWEJ NA PARTERZE 1:100

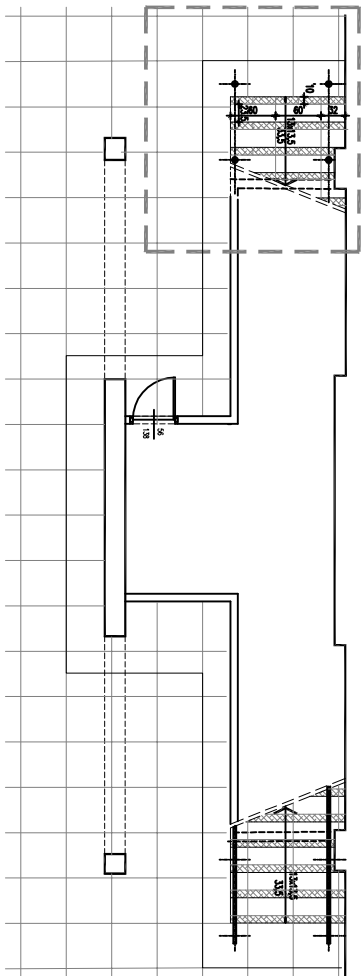


KOLORYSTYKA KLATKI
SCHODOWEJ

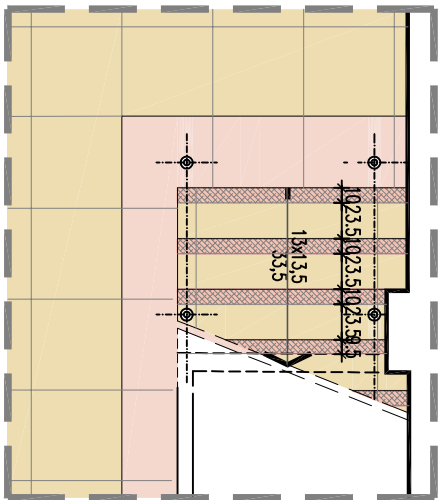


LEGENDA:


- POSADZKA GRES - NOWA GALA
seria: STONE LIFE (NATUR)
- GRES - płyty 60x60 cm
SL02 KOLOR: KREM
SL03 GRES - płyty 60x60 cm
KOLOR: BEZ
- POSADZKA GRES - NOWA GALA
seria: QUARZITE (STRUKTURA)
- GRES - płyty 30x30 cm
QZ03 KOLOR: BEZ
- FAKTURA PŁYTEK:
- POWIERZCHNIA PŁYTKI POLEROWANA
POWIERZCHNIA PŁYTKI STRUKTURALNA
POZOSTAŁE PŁYTKI NATURALNE

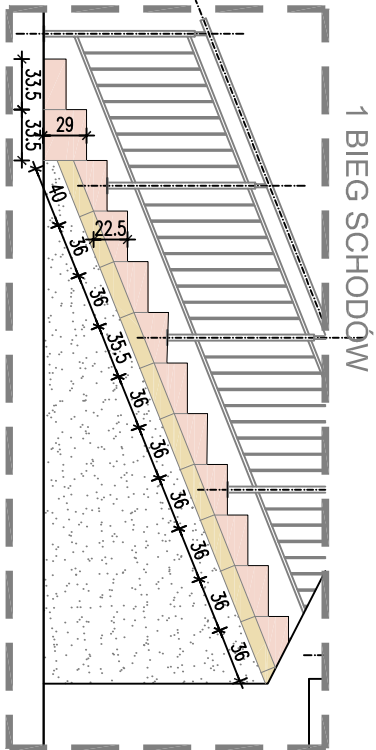


1 BIEG SCHODÓW

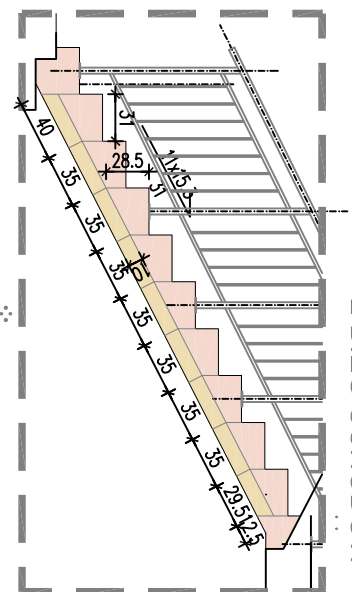


2 BIEG SCHODÓW

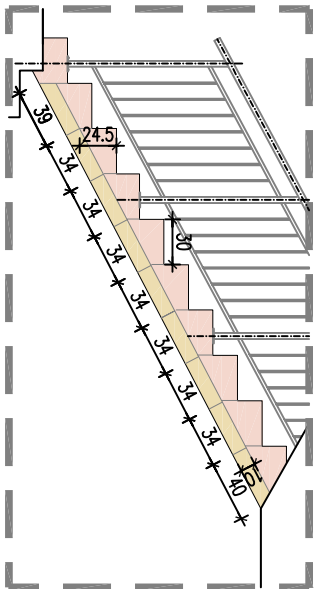


3 BIEG SCHODÓW

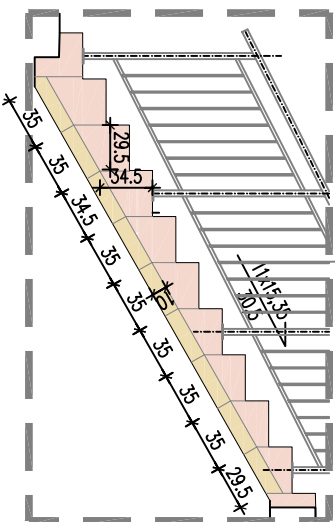

4 BIEG SCHODÓW

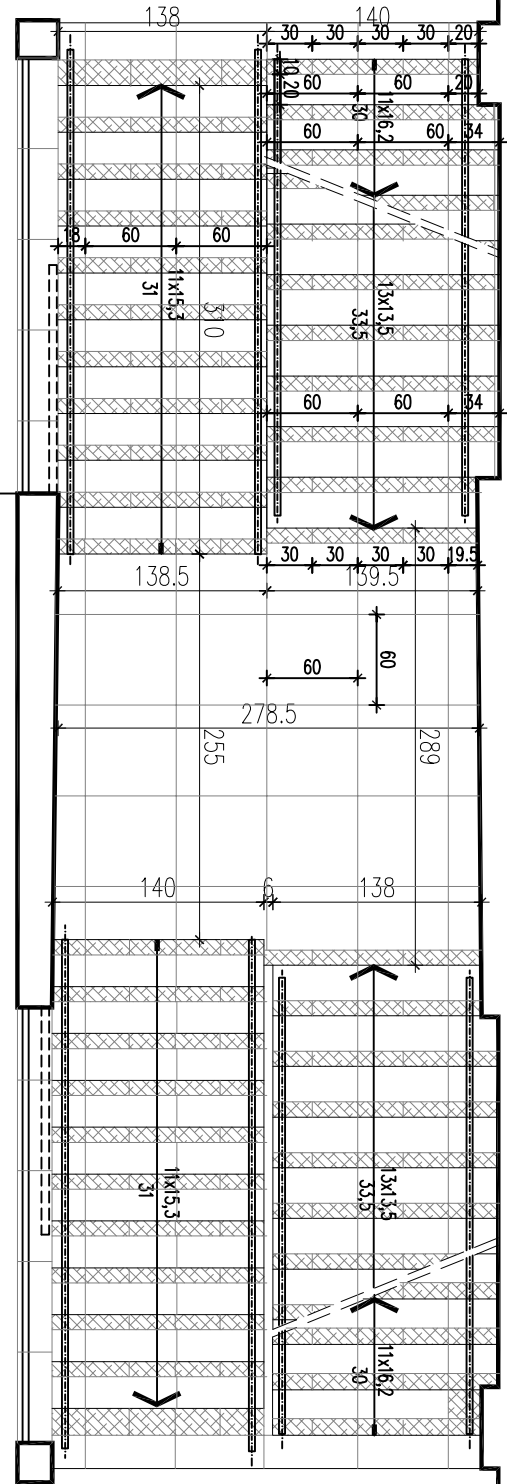

RZUT KLATKI SCHODOWEJ NA 1 PIĘTRZE

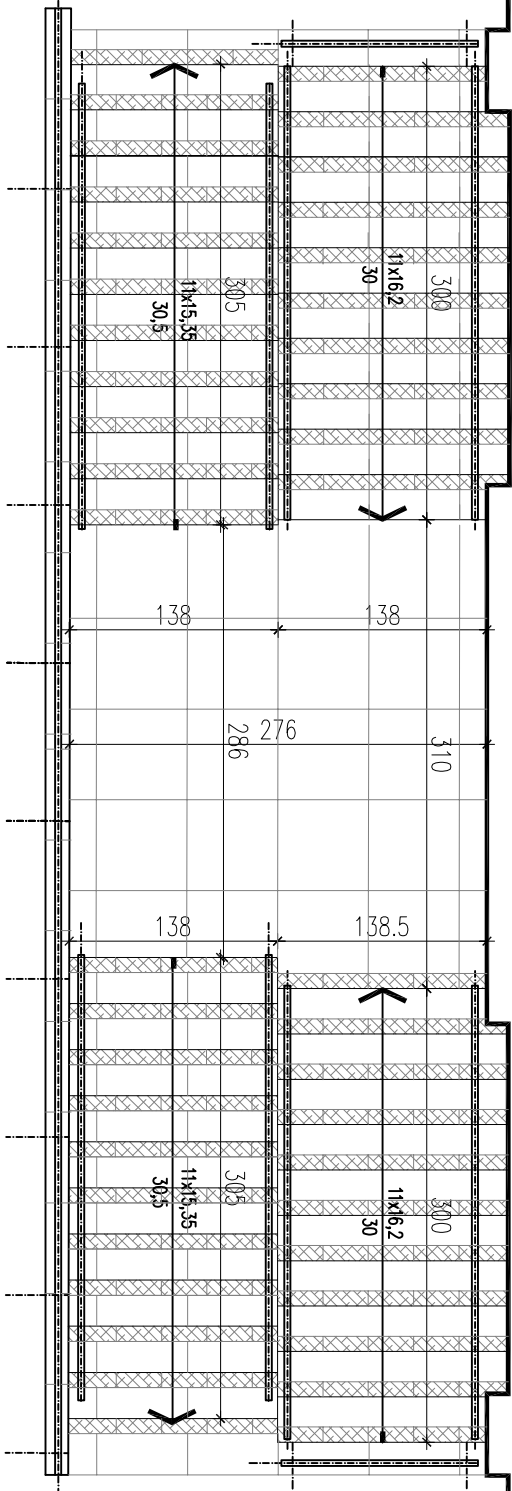

RZUT KLATKI SCHODOWEJ NA 2 PIĘTRZE

UWAGA:

WSZYSTKIE WYMIARY SPRAWDZIĆ W NATURZE

FUGA szer. 2 mm DOPASOWANA KOLORYSTYCZNIE DO PŁYTEK

NA STYKU TARKETU I PŁYTEK GRESOWYCH NALEŻY STOSOWAĆ
PŁASKOWNIKI MOSIĘŻNE, LUB PROFILE SYSTEMOWE

KOLORYSTYKA GRESU NA KLATCE SCHODOWEJ :

NASTOPNICE: SL02 (seria: STONE LIFE)
PODSTOPNICE: SL03 (seria: STONE LIFE)
RYFLOWANIE NASTOPNIC: QZ03 STRUKTURA (seria: QUARZITE)

COKOLY: SL03 (seria: STONE LIFE)
POLICZKI BIEGÓW SCHODÓW: SL03 I SL02 (seria: STONE LIFE)
OBŁOŻENIE GÓRY I BOKÓW MURKU Z PIĘTRA: SL02 (seria: STONE LIFE)
OBŁOŻENIE OTWORÓW 1 PIĘTRA: SL02 (seria: STONE LIFE)

Zaświadcza się prawa autorskie do rozwiązań projektowych.			
JEDNOSTKA PROJEKTOWA		INWESTOR	
 pracownia Logar sp		Starostwo Powiatowe w Piasecznie, 05-500 Piaseczno ul. Chylickowska 14.	
AL Stanów Zjednoczonych 53 Lokal 123, 04-028 Warszawa		PROJEKT: Dokumentacja projektowa wymiary podłóg, remontu klatki schod. wraz z wymianą balustrad w budynku szkoły Zespołu Szkół Zawodowych w Górce Kalwarii, ul. Budowlanych 14	
Tytuł rysunku			
DETAL UŁOŻENIA GRESU NA SCHODACH w ZSZ im. Franciszka Bieleńskiego Górce Kalwarii			
BRANŻA	STADIUM	SKALA	DATA
ARCHITEKTURA	PROJEKT REMONTU	1 : 50	03.10
WYKONAWCA	NR DOK.	PODPIŚCIE	NR RYS.
mjr inż. arch. A. Lubońska	Wg 45/99		A/10