


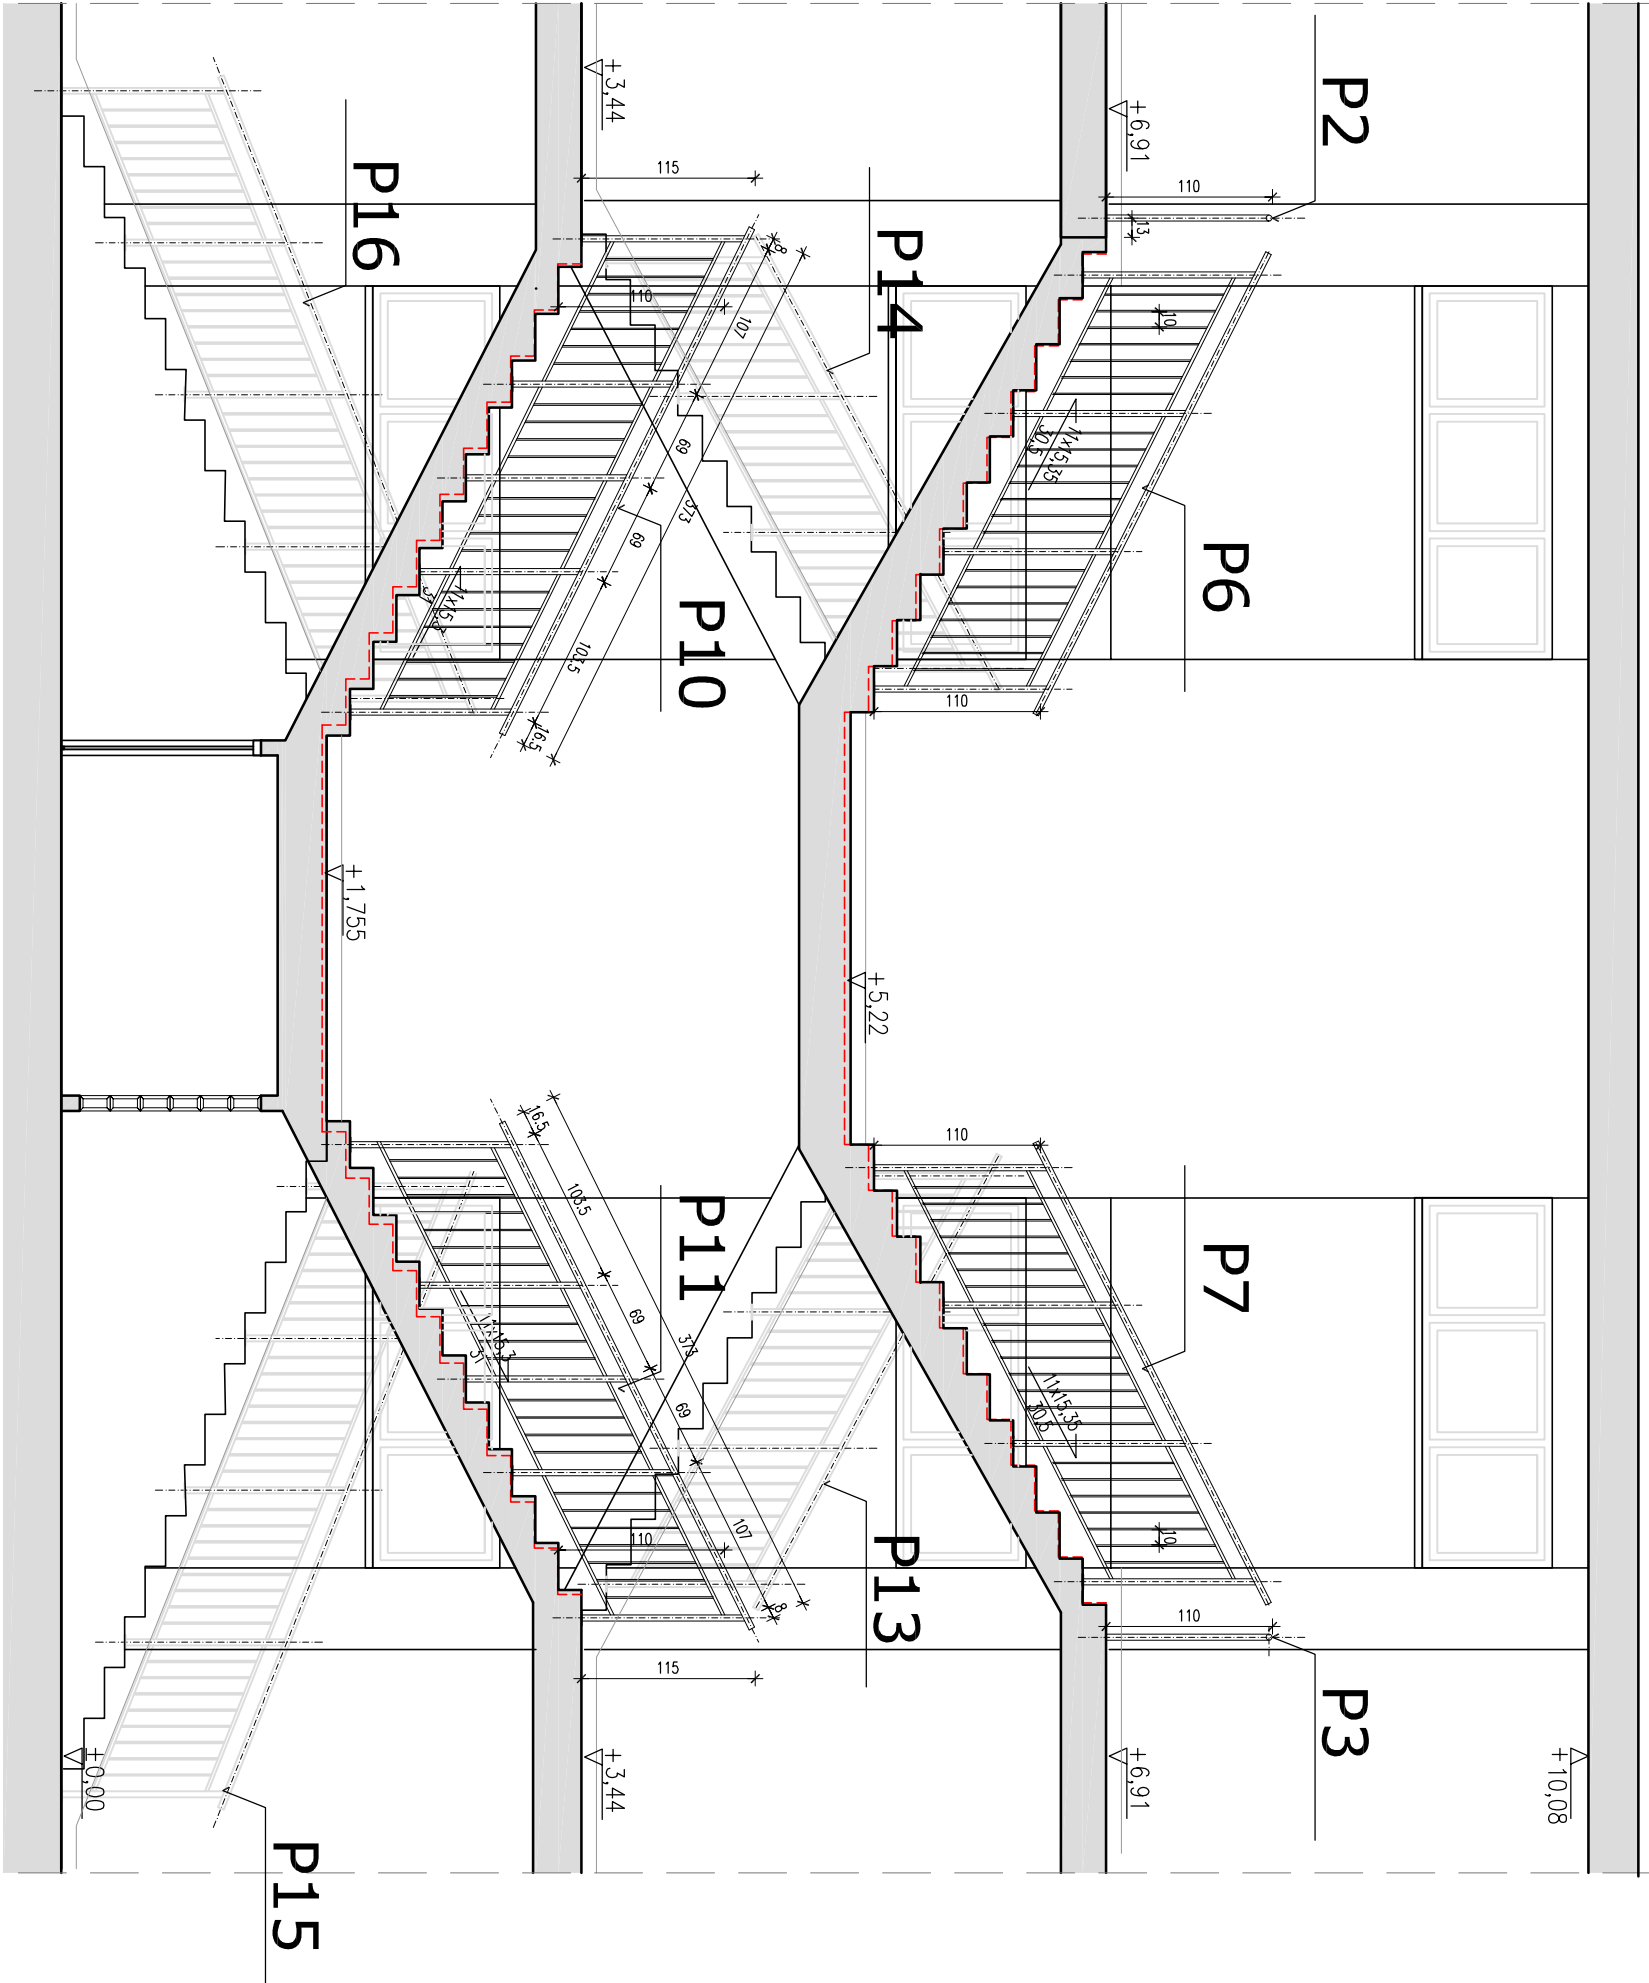

PRZEKRÓJ D-D

UWAGA:

WSZYSTKIE WYMIARY "ZDJĄĆ" Z NATURY
MINIMALNA SZEROKOŚĆ WYKOŃCZONEGO BIEGU SCHODÓW - 138 cm
POCHWYTNY BALUSTRAD MONTOWAĆ W ODLEGŁOŚCI min. 6 cm OD WYKOŃCZONEJ ŚCIANY
ZACHOWAĆ ŚWIATŁO PRZEJŚCIA min. 120 cm POMIĘDZY DWOMA POCHWYTAMI BALUSTRAD
KOLOREM CZERWONYM POKAZANO ZARYS ISTNIEJĄCYCH SCHODÓW

Zastrzega się prawa autorskie do rozwiązań projektowych.

JEDNOSTKA PROJEKTOWA	INWESTOR
pracownia Logar sc	Starostwo Powiatowe w Piaszynie. 05-500 Piaszeczno ul. Chylińskowska 14.
PROJEKT:	PROJEKT:
AL. Stanów Zjednoczonych 53 Lokal 123, 04-028 Warszawa	Dokumentacja projektowa wymiany podłóg, remontu klatki schod. wraz z wymianą balustrad w budynku szkoły Zespołu Szkół Zawodowych w Górze Kalwarii, ul. Budowlanych 14
TREŚĆ RYSUNKU	PRZEKRÓJ D-D PRZESZ KLATKĘ SCHODOWĄ w ZSZ im. Franciszka Bielńskiego Górze Kalwarii
BRANŻA	SKALA
ARCHITEKTURA	1 : 50
WYKONAWCA	DATA
mjr inż. arch. A. Luboński	03.10
NR DOK.	NR RYS.
Wd 43/99	A/08