


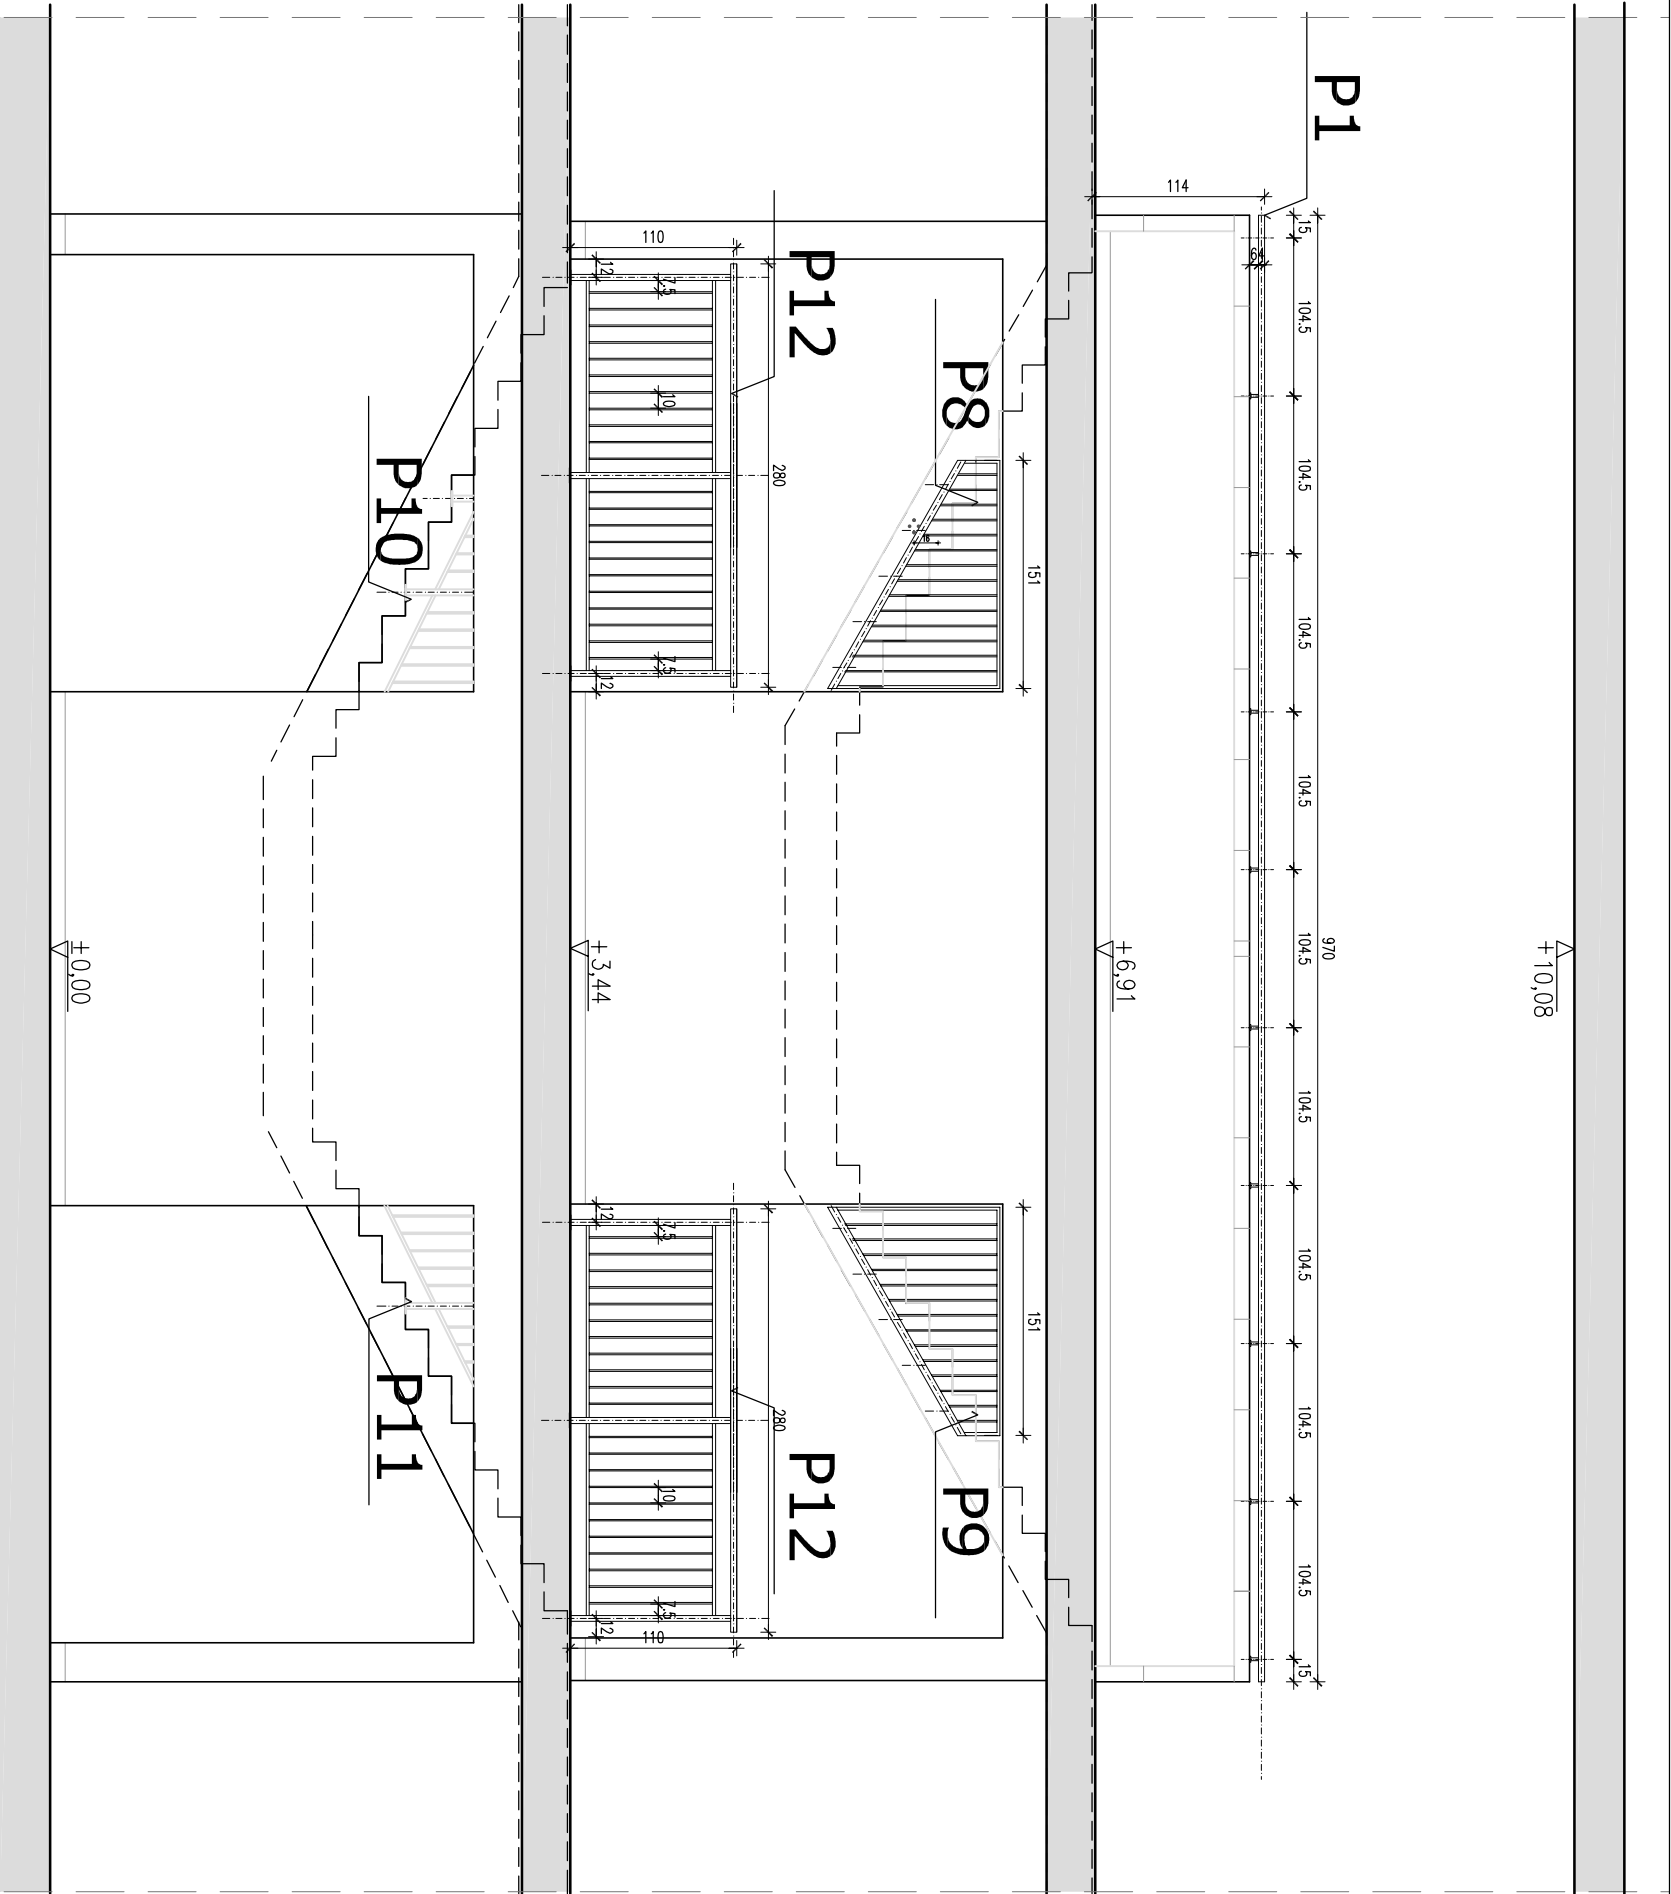

WIDOK OD STRONY KORYTARZA (C-C)

UWAGA:

- WSZYSTKIE WYMIARY "ZDJĄĆ" Z NATURY
- MINIMALNA SZEROKOŚĆ WYKOŃCZONEGO BIEGU SCHODÓW - 138 cm
- POCHWYTY BALUSTRAD MONTOWAĆ W ODLEGŁOŚCI min. 6 cm OD WYKOŃCZONEJ ŚCIANY
- ZACHOWAĆ ŚWIATŁO PRZEJŚCIA min. 120 cm POMIĘDZY DWOMA POCHWYTAMI BALUSTRAD
- KOLOREM CZERWONYM POKAZANO ZARYS ISTNIEJĄCYCH SCHODÓW

Zastrzega się prawa autorskie do rozwiązań projektowych.

JEDNOSTKA PROJEKTOWA



AL. Stanów Zjednoczonych 53
Lokal 123, 04-028 Warszawa

PROJEKT:

Dokumentacja projektowa wymiany podłóg,
remontu klatki schod. wraz z wymianą balustrad
w budynku szkoły Zespołu Szkół Zawodowych
w Górze Kalwarii, ul. Budowlanych 14

TREŚĆ RYSUNKU

WIDOK KLATKI SCHODOWEJ
OD STRONY KORYTARZA (C-C) w ZSZ
im. Franciszka Bieleńskiego Górze Kalwarii

BRANŻA ARCHITEKTURA

STADIUM PROJEKT REMONTU

SKALA 1 : 50
DATA 03.10

WYKONANIE mgr inż. arch. A. Luboński

NR DOK. Wd 43/99

PROJIS

NR RYS. A/07