


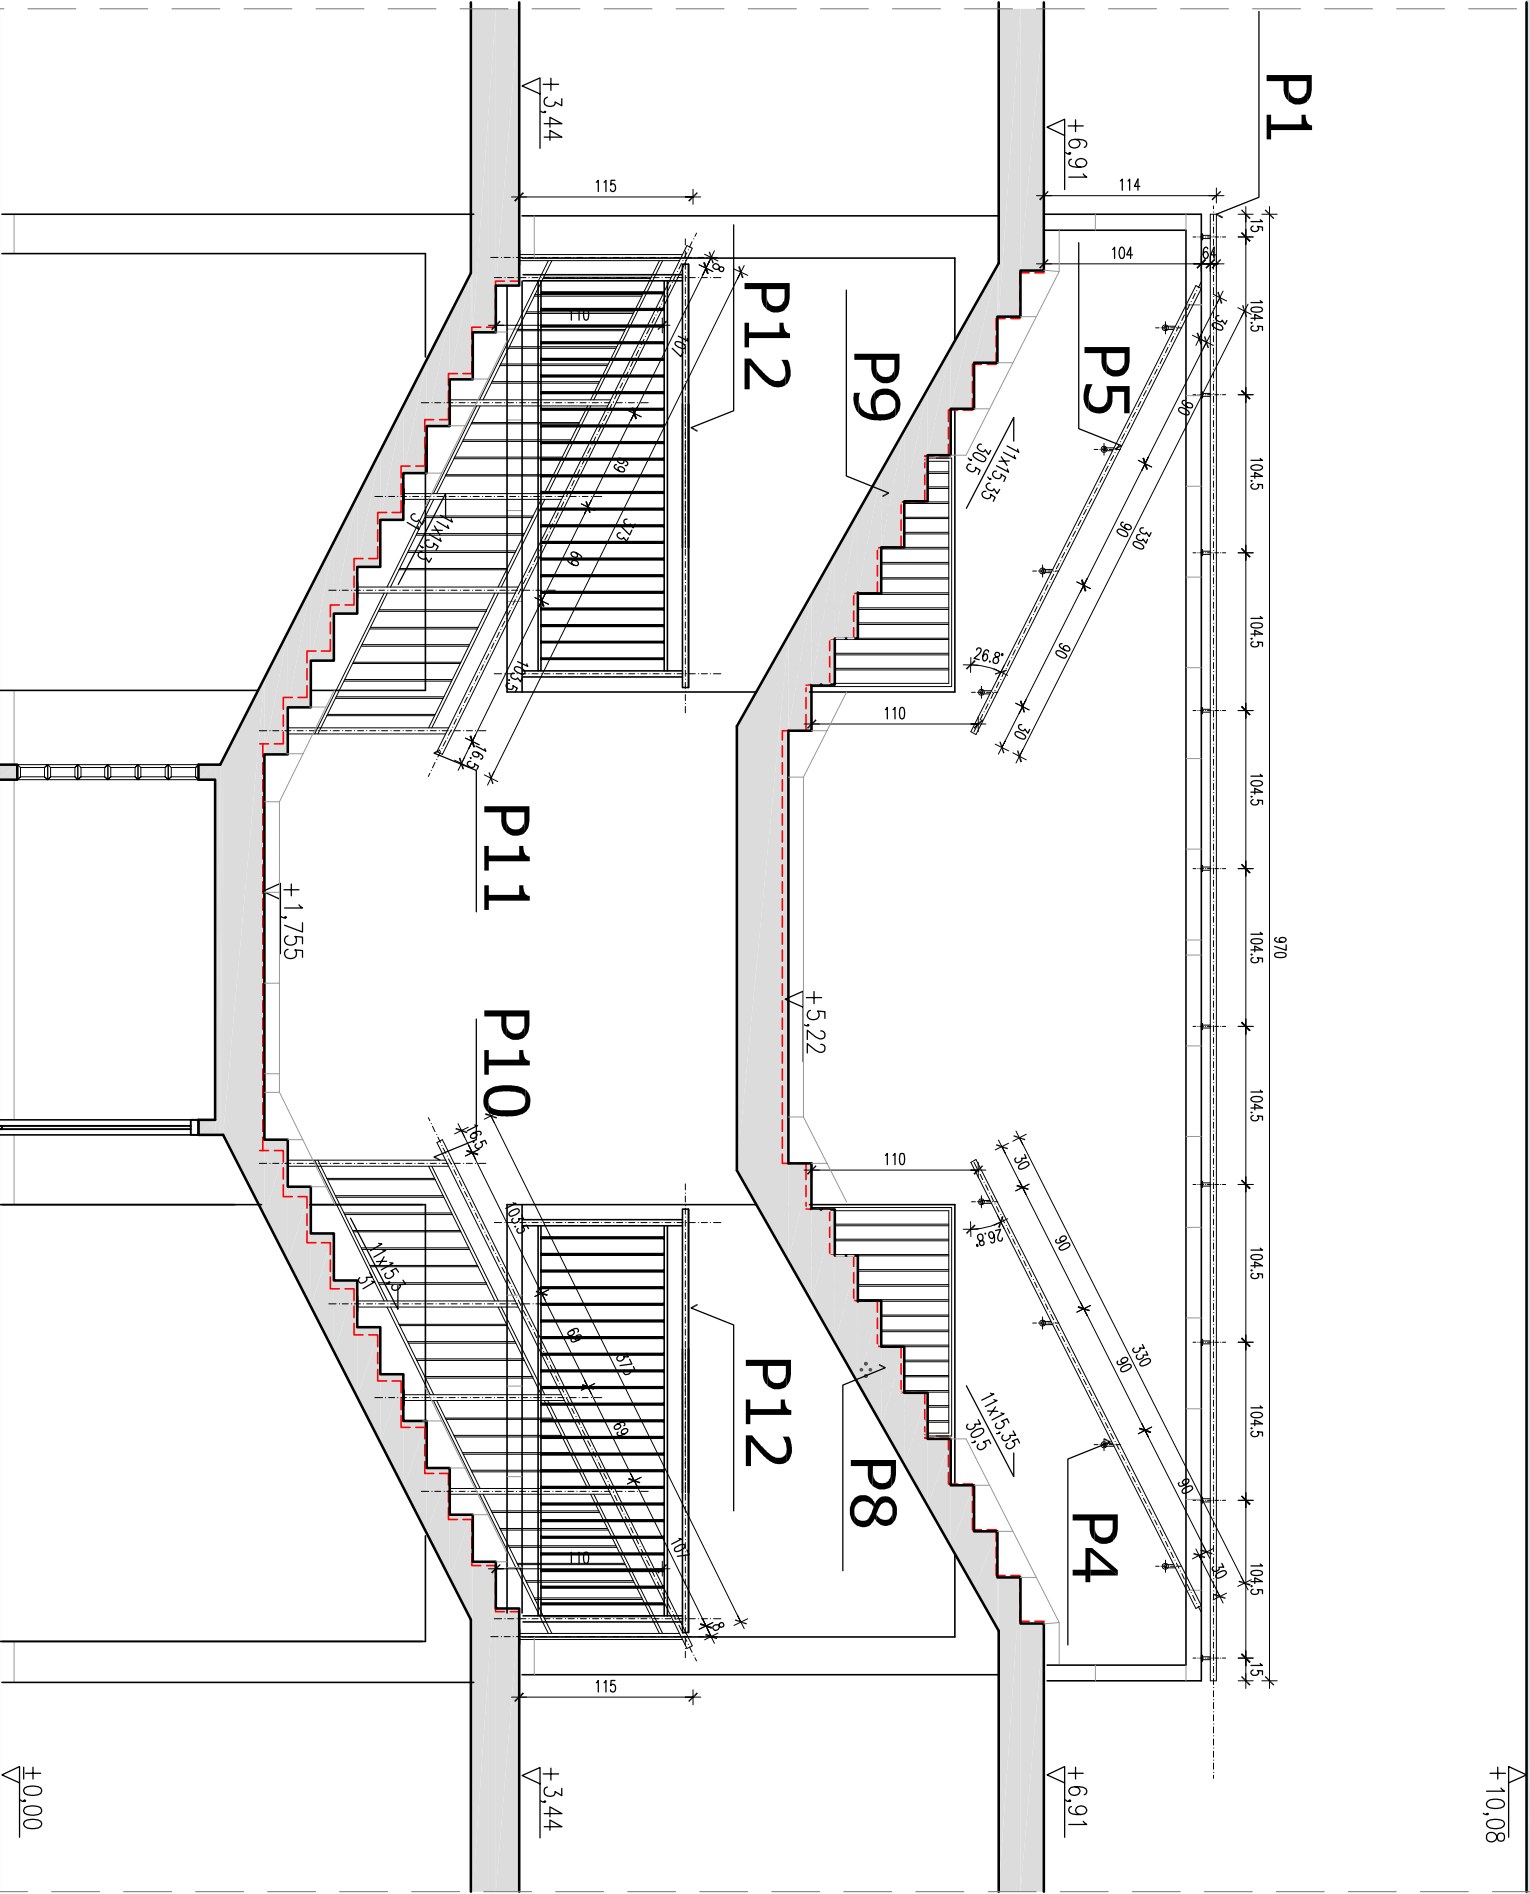

## PRZEKRÓJ B-B

UWAGA:

WSZYSTKIE WYMIARY "ZDJĄĆ" Z NATURY  
MINIMALNA SZEROKOŚĆ WYKOŃCZONEGO BIEGU SCHODÓW - 138 cm  
POCHWYTY BALUSTRAD MONTOWAĆ W ODLEGŁOŚCI min. 6 cm OD WYKOŃCZONEJ ŚCIANY  
ZACHOWAĆ ŚWIATŁO PRZEJŚCIA min. 120 cm POMIĘDZY DWOMA POCHWYTAMI BALUSTRAD  
KOLOREM CZERWONYM POKAZANO ZARYS ISTNIEJĄCYCH SCHODÓW

Zastrzega się prawa autorskie do rozwiązań projektowych.

|                                                                                     |                            |   |         |
|-------------------------------------------------------------------------------------|----------------------------|---|---------|
| JEDNOSTKA PROJEKTOWA                                                                |                            | INWESTOR   |         |
|  |                            | Starostwo Powiatowe w Pleszcznie.<br>05-500 Pleszczno ul. Chylińskowska 14.                                                                                          |         |
| PROJEKT:                                                                            |                            | Dokumentacja projektowa wymiany podłóg,<br>remontu klatki schod. wraz z wymianą balustrad<br>w budynku szkoły Zespołu Szkół Zawodowych<br>lokal 123, 04-028 Warszawa |         |
| TREŚĆ RYSUNKU                                                                       |                            | PRZEKRÓJ B-B PRZEZ KLATKĘ<br>SCHODOWĄ w ZSZ<br>im. Franciszka Bielńskiego Górze Kalwarii                                                                             |         |
| BRANŻA                                                                              | ARCHITEKTURA               | STADIUM   | SKALA   |
| WYKONAWCA                                                                           | mgr inż. arch. A. Luboński | PROJEKT REMONTU   | 1 : 50  |
|                                                                                     |                            | PROJEKT   | DATA    |
|                                                                                     |                            | Wd 45/99   | 03.10   |
|                                                                                     |                            | PROJIS   | NR RYS. |
|                                                                                     |                            |   | A/06    |