


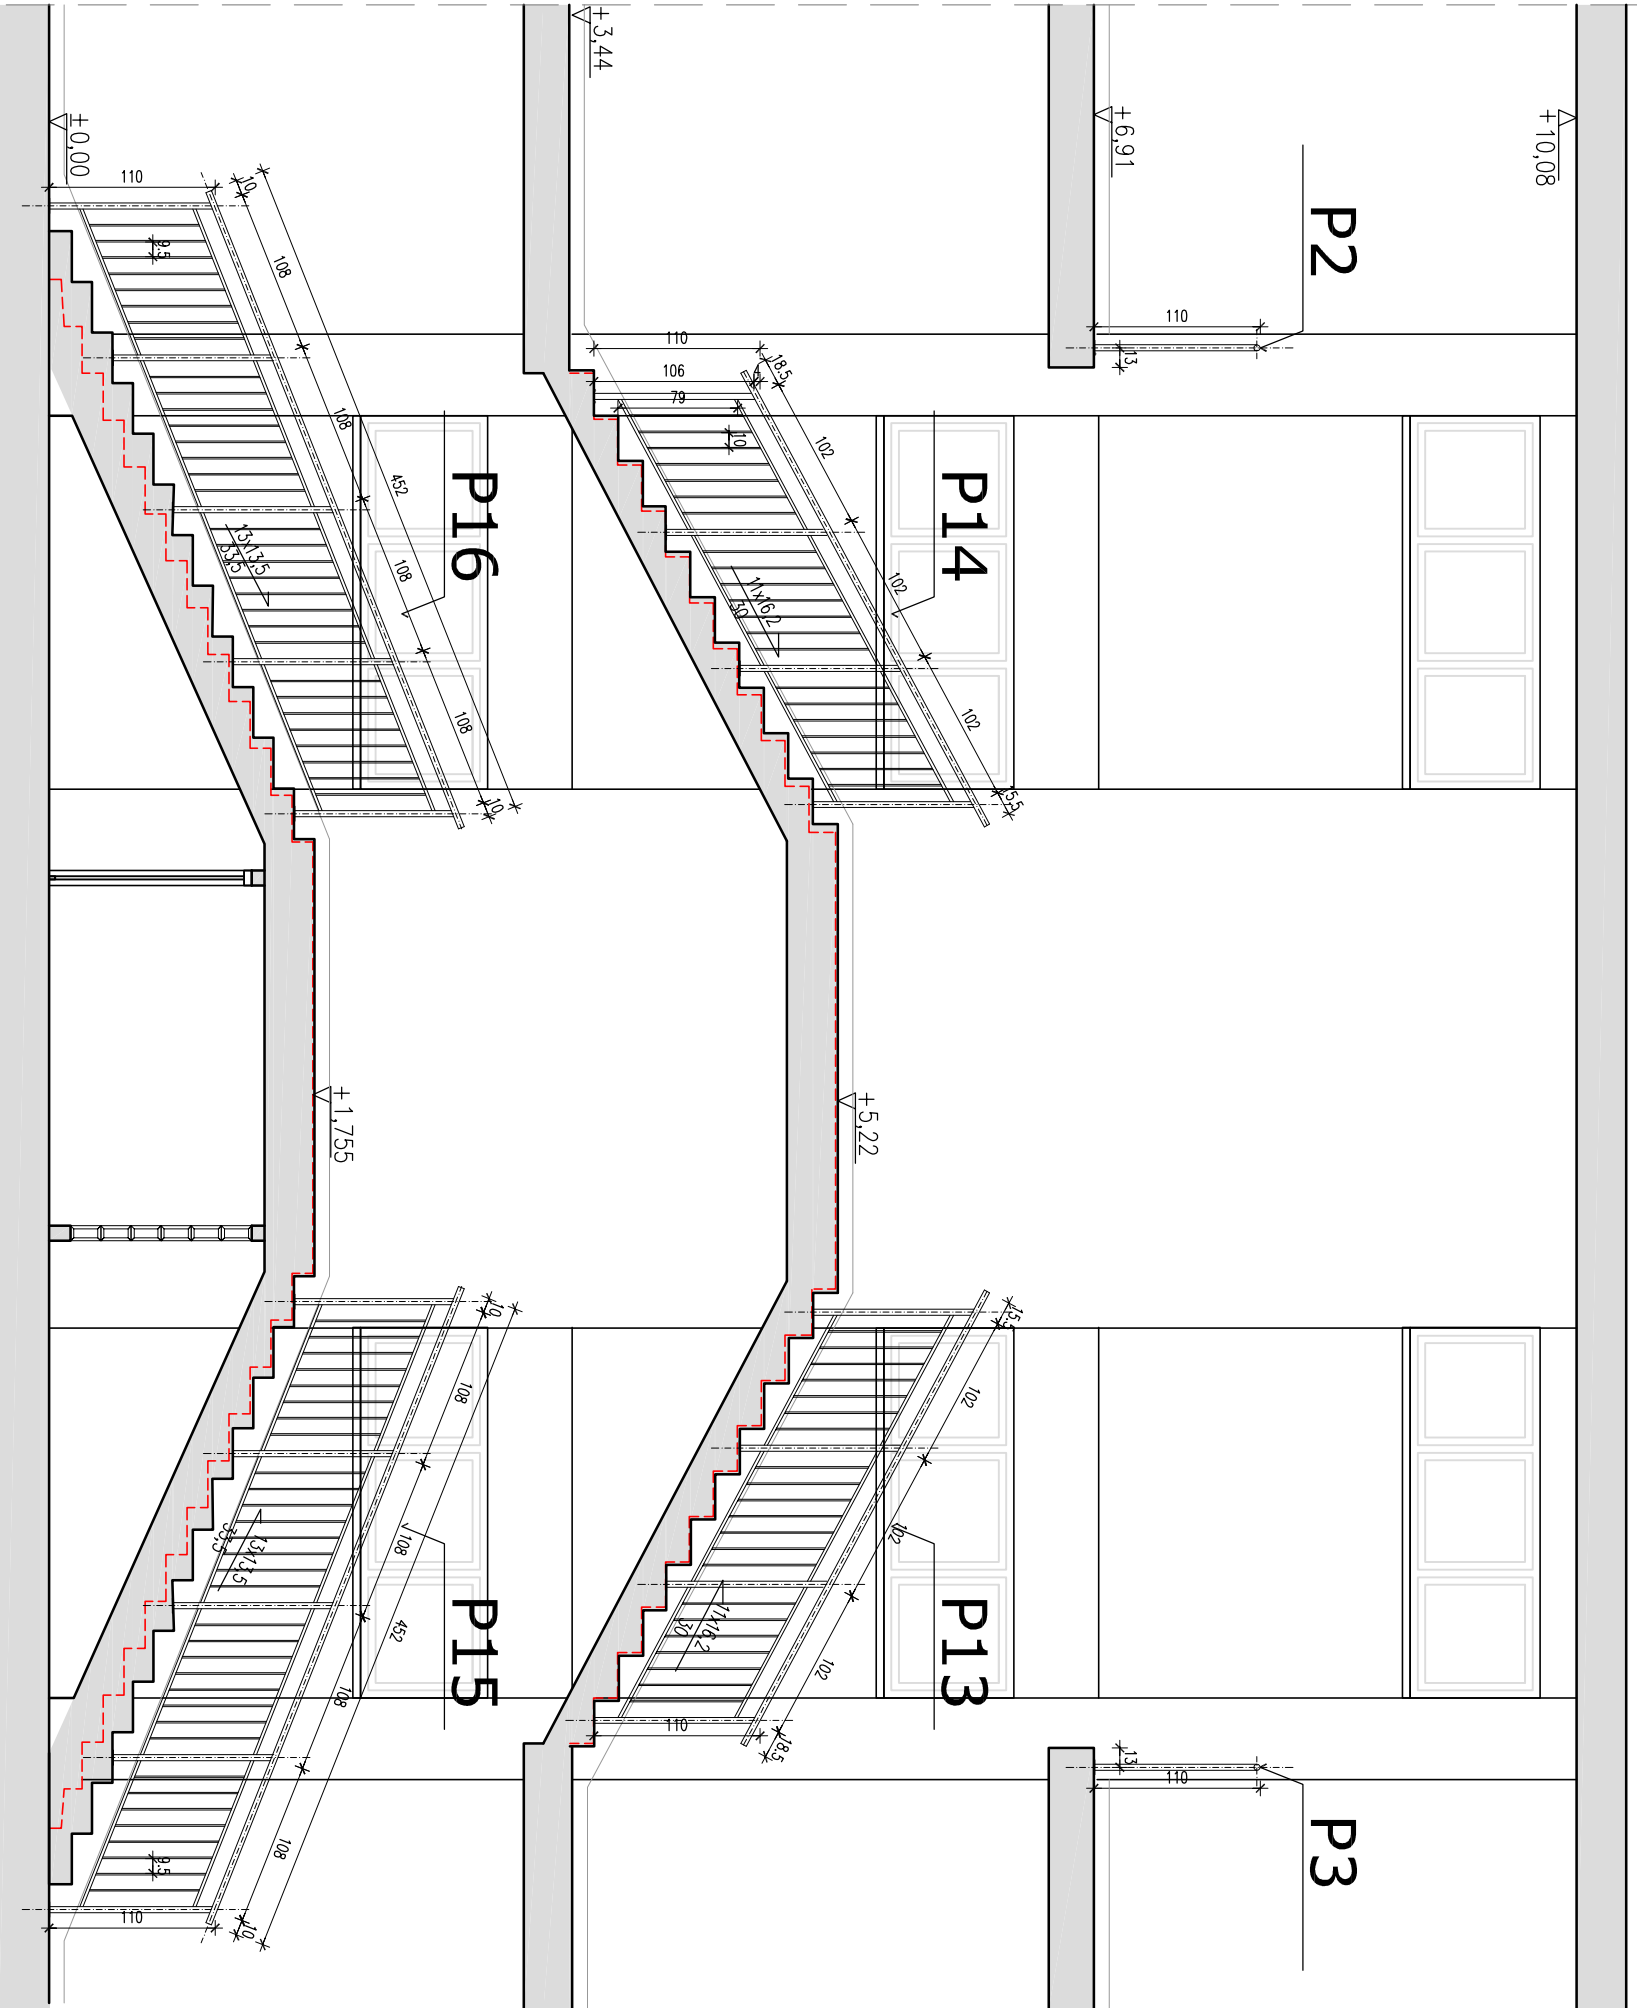

PRZEKRÓJ A-A

UWAGA:

WSZYSTKIE WYMIARY "ZDJĄĆ" Z NATURY
MINIMALNA SZEROKOŚĆ WYKOŃCZONEGO BIEGU SCHODÓW - 138 cm
POCHWYTY BALUSTRAD MONTOWAĆ W ODLEGŁOŚCI min. 6 cm OD WYKOŃCZONEJ ŚCIANY
ZACHOWAĆ ŚWIATŁO PRZEJŚCIA min. 120 cm POMIĘDZY DWOMA POCHWYTAMI BALUSTRAD
KOLOREM CZERWONYM POKAZANO ZARYS ISTNIEJĄCYCH SCHODÓW

Zastrzega się prawa autorskie do rozwiązań projektowych.

Zastrzeżę się prawa autorskie do rozwiązań projektowych.			
JEDNOSTKA PROJEKTOWA		INWESTOR	
Logar sc		Starostwo Powiatowe w Piaszynie. 05-500 Piaszeczno ul. Chyliżkowska 14.	
AL. Stanów Zjednoczonych 53 Lokal 123, 04-028 Warszawa		PROJEKT: Dokumentacja projektowa wymiany podłóg, remontu klatki schod. wraz z wymianą balustrad w budynku szkoły Zespołu Szkół Zawodowych w Górze Kalwarii, ul. Budowlanych 14	
TREŚĆ RYSUNKU			
PRZEKRÓJ A-A PRZEZ KLATKĘ SCHODOWĄ w ZSZ im. Franciszka Bielińskiego Górze Kalwarii			
BRANŻA	STADIUM	SKALA	DATA
ARCHITECTURA	PROJEKT REMONTU	1 : 50	03.10
WYKONAWCA	NR UPR.	PROFIS	NR RTS.
mjr inż. arch. A. Luboński	Wd 45/99		A/05