




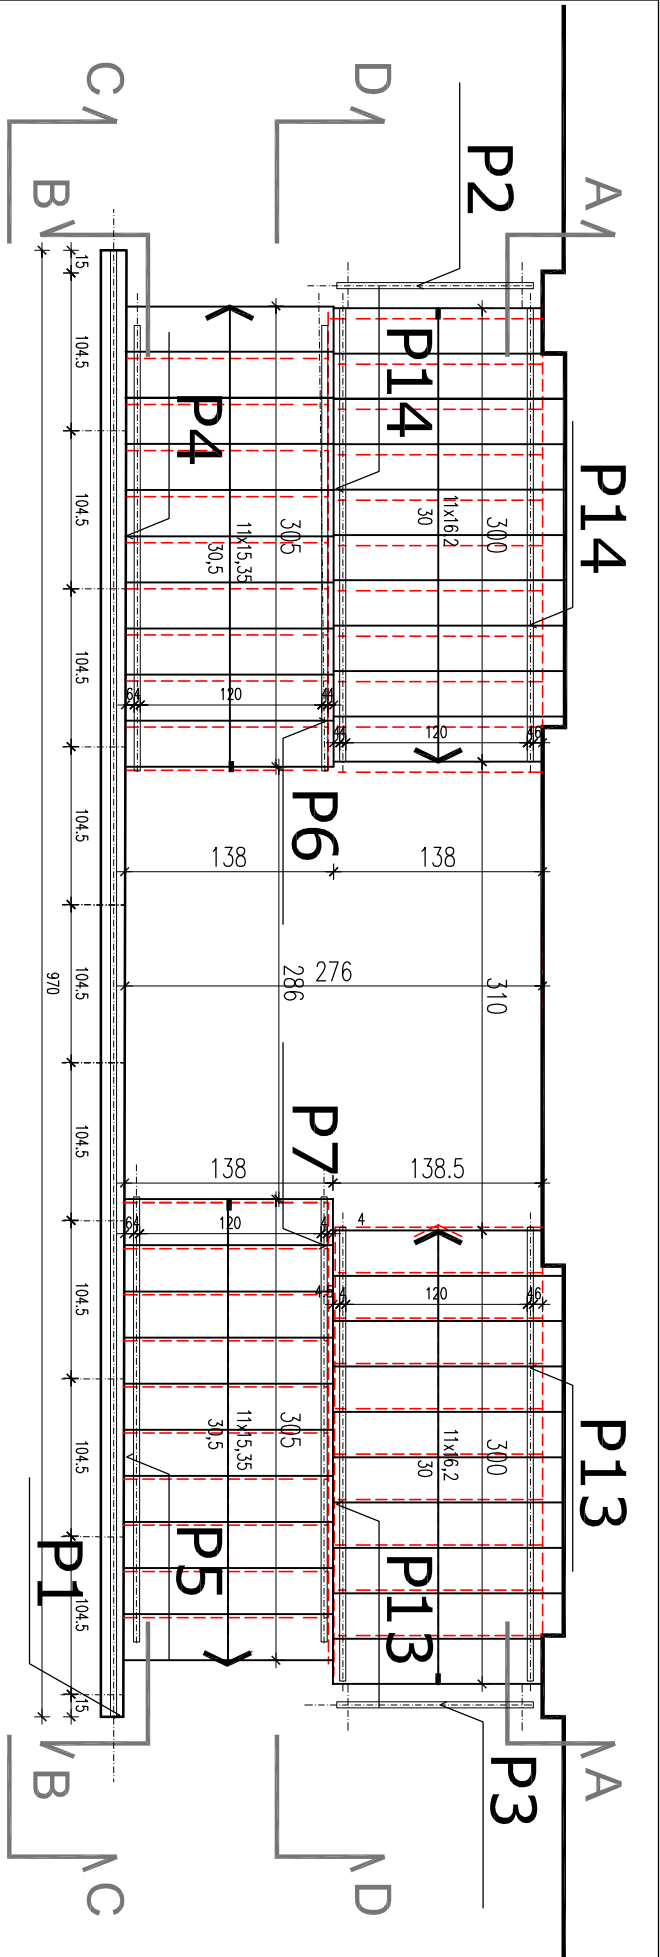

RZUT KLATKI SCHODOWEJ NA 2 PIĘTRZE

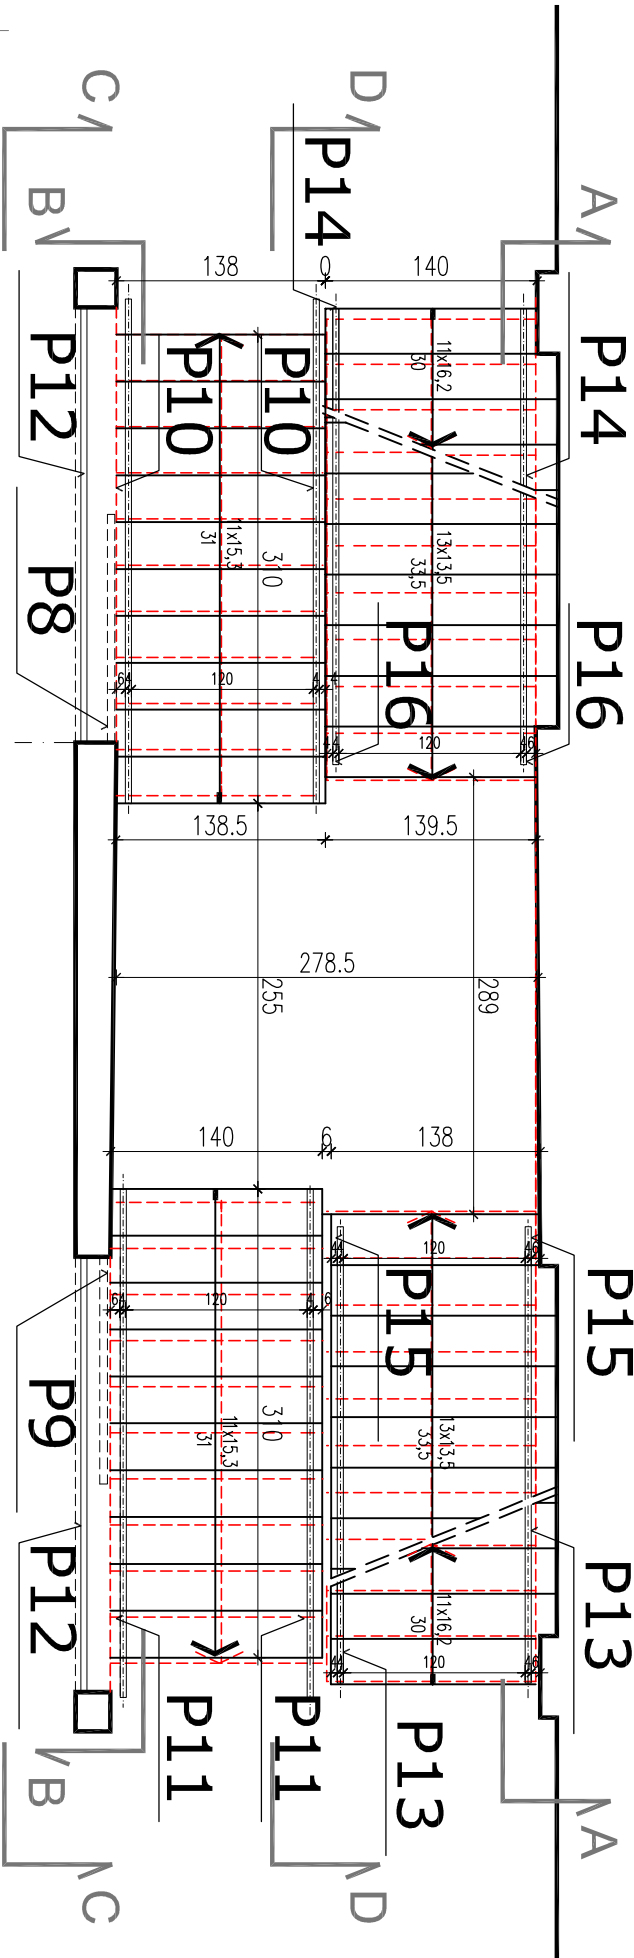

RZUT KLATKI SCHODOWEJ NA 1 PIĘTRZE

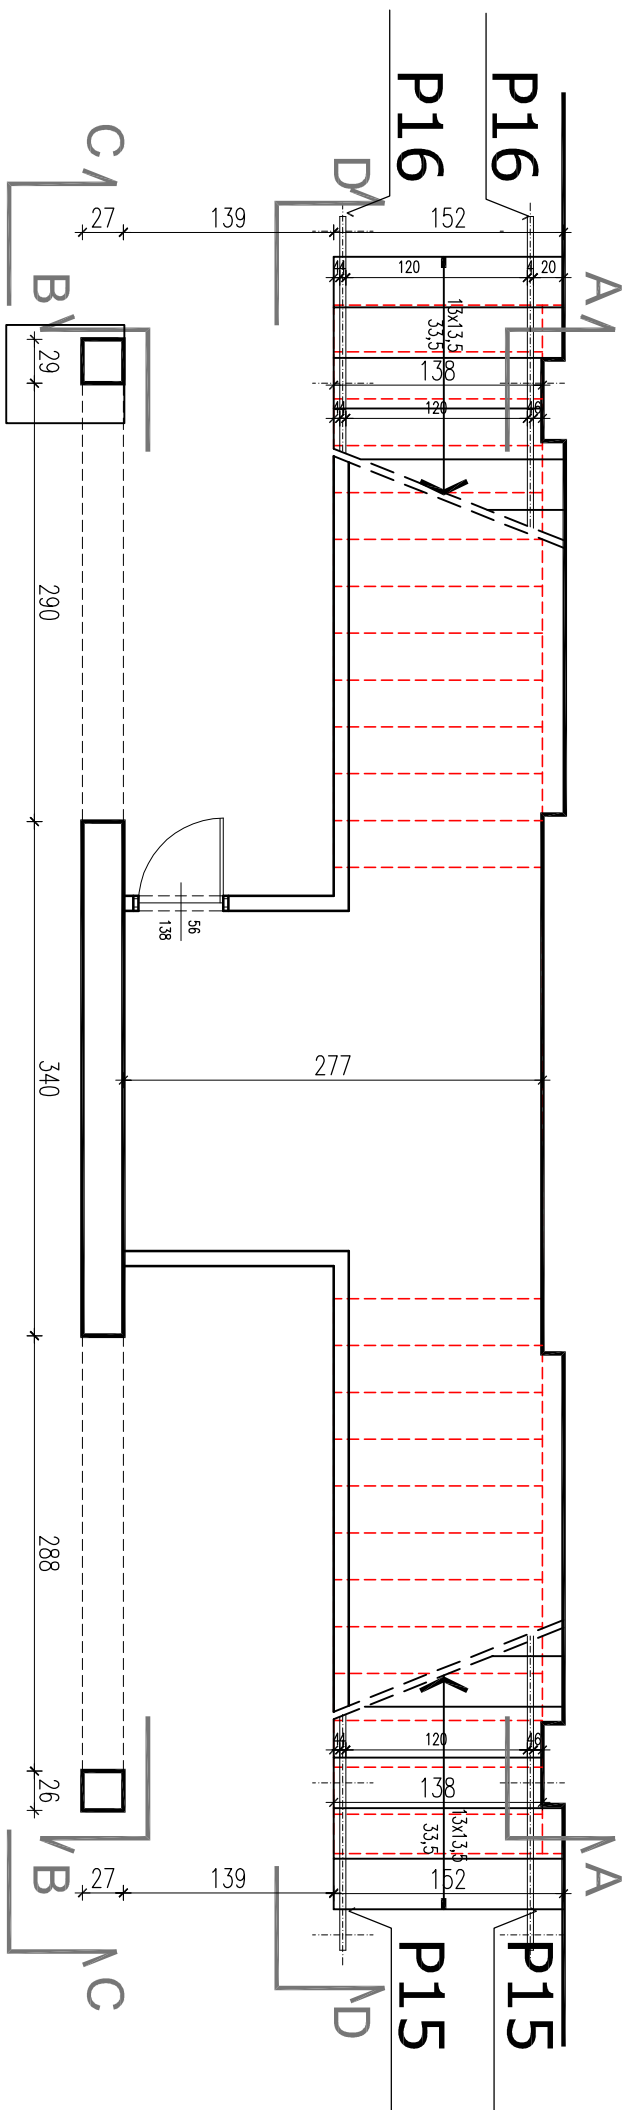

RZUT KLATKI SCHODOWEJ NA PARTERZE

UWAGA:

WSZYSTKIE WYMIARY "ZDUJAĆ" Z NATURY
MINIMALNA SZEROKOŚĆ WYKOŃCZONEGO
BIEGU SCHODÓW - 138 cm
POCHWYTY BALUSTRAD MONTOWAĆ W ODLEGŁOŚCI
min. 6 cm OD WYKOŃCZONEJ ŚCIANY
ZACHOWAĆ ŚWIATŁO PRZEJŚCIA min. 120 cm
POMIĘDZY DWOMA POCHWYTAMI BALUSTRAD

KOŁOREM CZERWONYM POKAZANO ZARYS
ISTNIEJĄCYCH SCHODÓW

Zastrzega się prawa autorskie do rozwiązań projektowych.

Zastrzegę się prawa autorskie do rozwiązań projektowych.			
JEDNOSTKA PROJEKTOWA		INWESTOR	
Logar sc pracownia		Starostwo Powiatowe w Pleszcznie. 05-500 Pleszeczno ul. Chyliżkowska 14.	
AL. Stanów Zjednoczonych 53 Lokal 123, 04-028 Warszawa		PROJEKT: Dokumentacja projektowa wymiany podłóg, remontu klatki schod. wraz z wymianą balustrad w budynku szkoły Zespołu Szkół Zawodowych w Górze Kalwarii, ul. Budowlanych 14	
TREŚĆ RYSUNKU			
RZUTY KLATKI SCHODOWEJ w ZSZ im. Franciszka Bielińskiego Górze Kalwarii			
BRANŻA	STADIUM	SKALA	DATUM
ARCHITEKTURA	PROJEKT REMONTU	1 : 50	03.10
WYKONAWCA	NR UPR.	PODPIS	NR RTS.
mjr inż. arch. A. Lubońska	Wd 45/99		A/04