
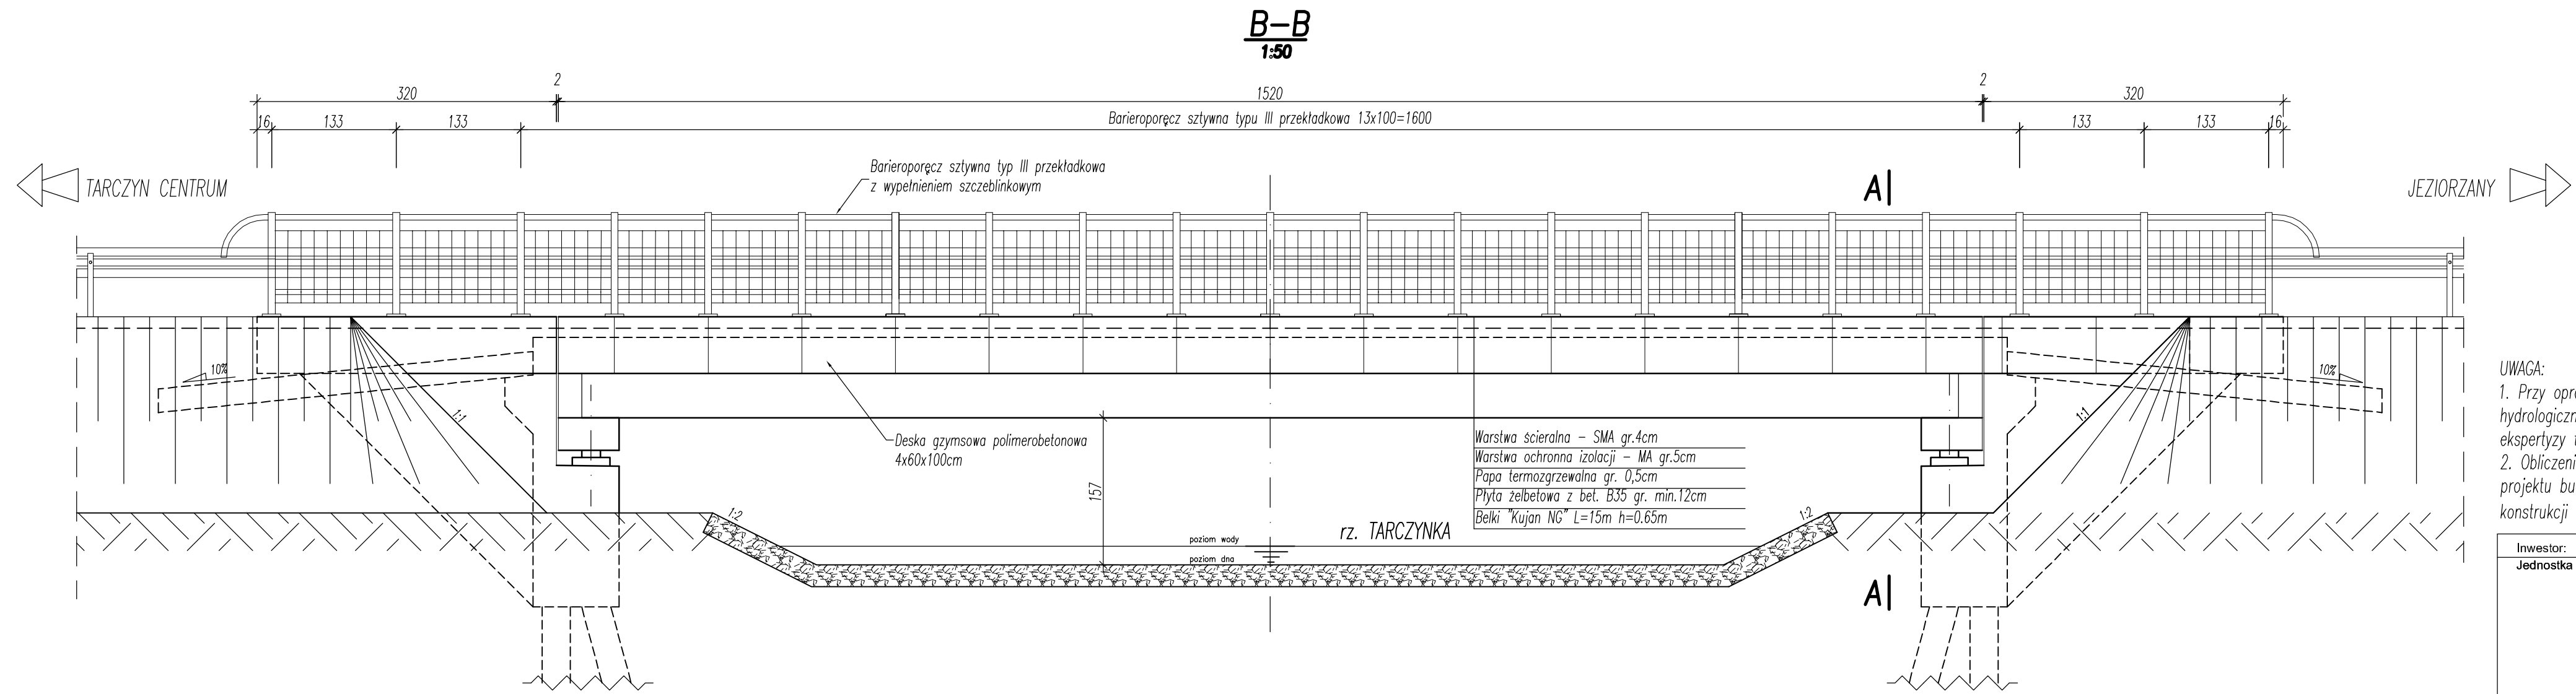


Koncepcja Nr 2 – Budowa nowego mostu

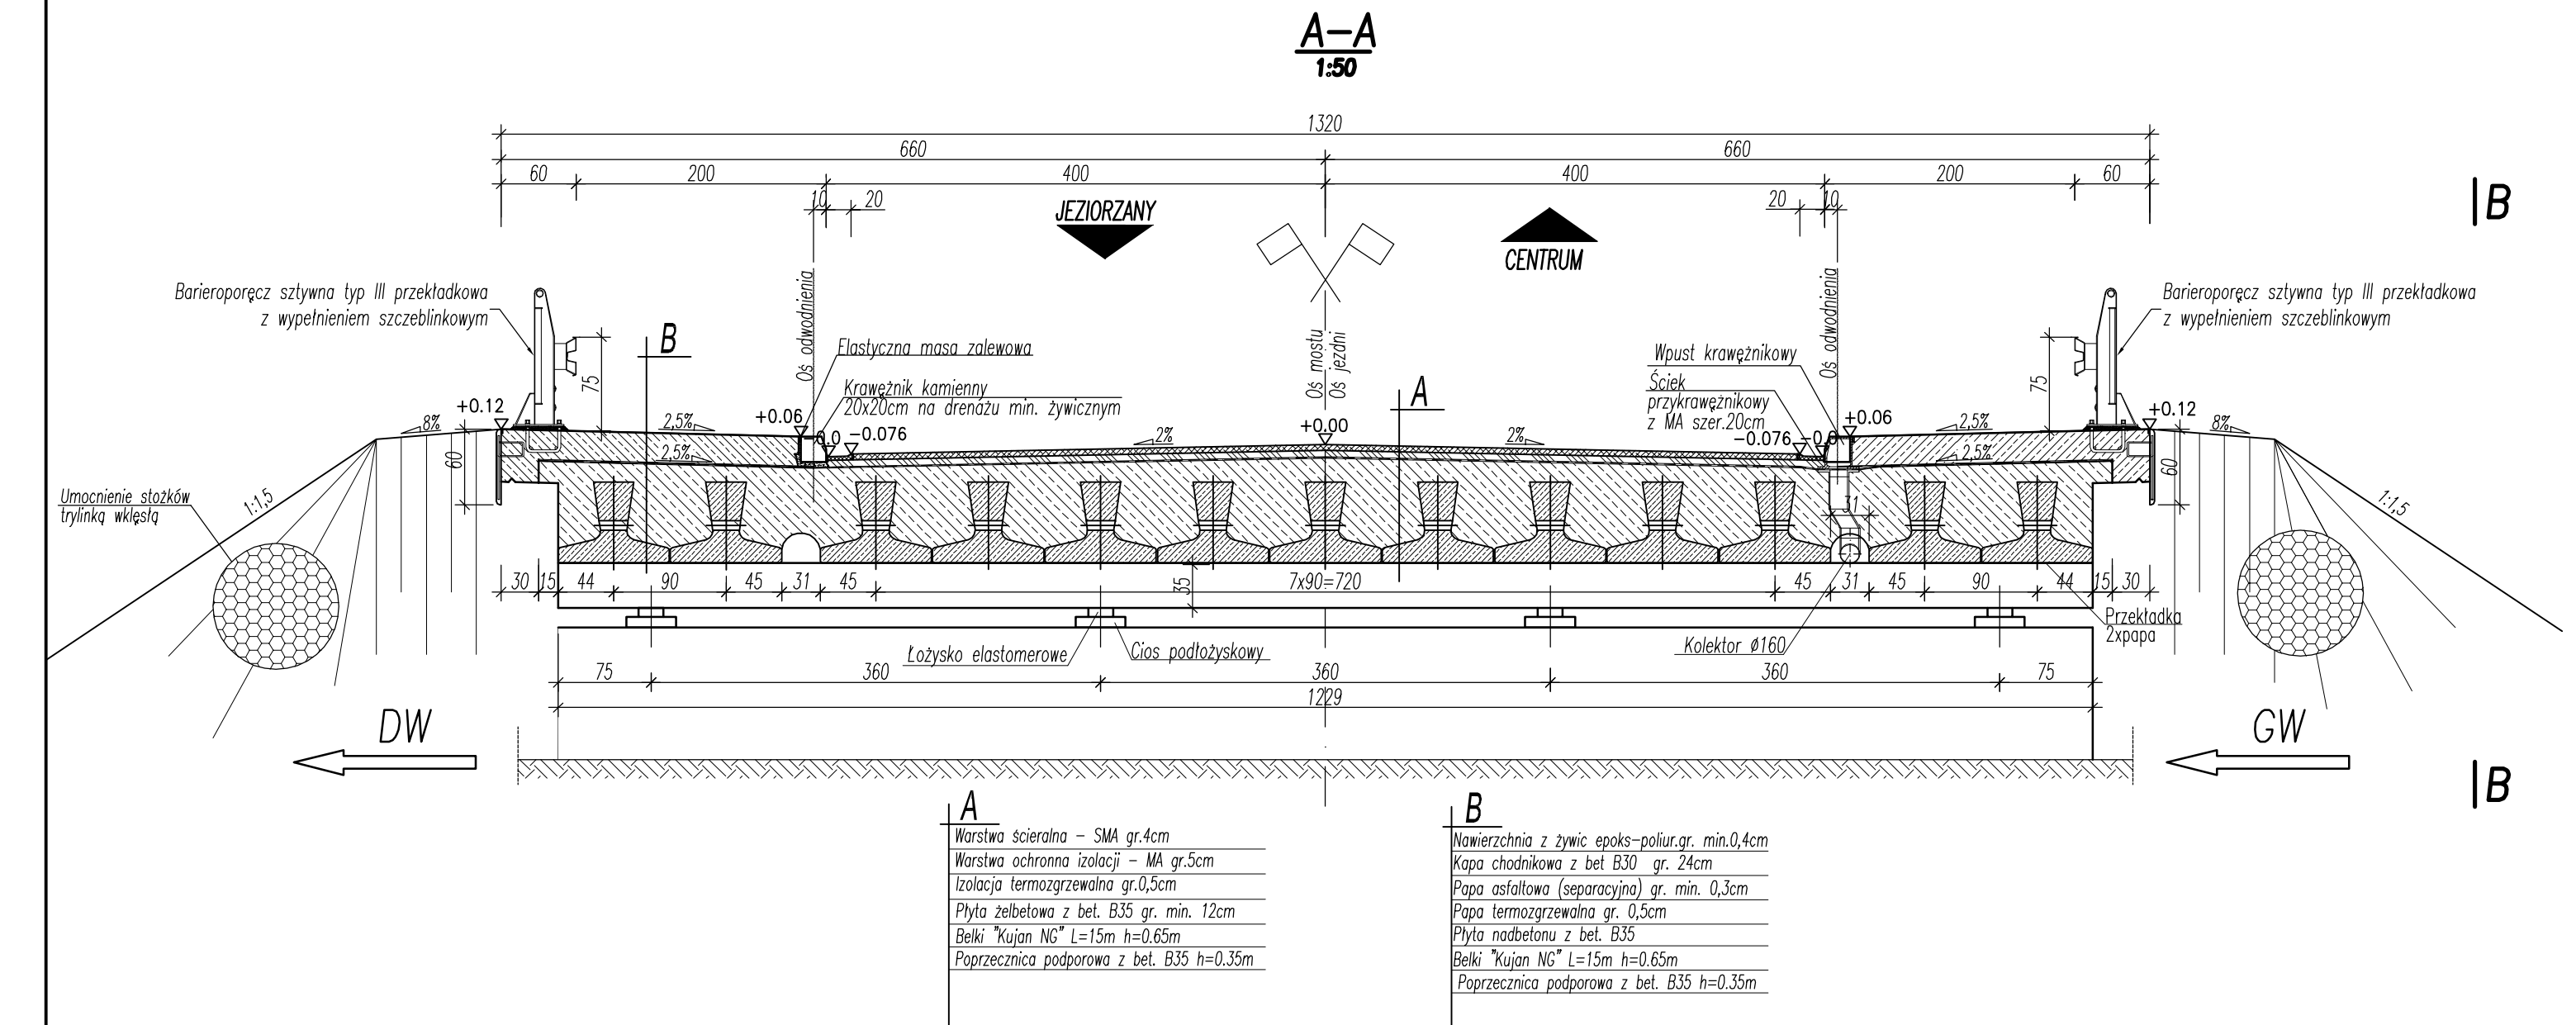

UWAGA:
1. Przy opracowywaniu koncepcji nie uwzględniono obliczeń hydrologicznych, które nie były wymagane na etapie ekspertyzy technicznej.
2. Obliczenia hydrologiczne, które należy przeprowadzić na etapie projektu budowlanego będą miały wpływ na ostateczny rodzaj konstrukcji (rozpiętości, wysokości konstrukcyjne itp.)

Inwestor: Zarząd Dróg Powiatowych w Pleszewie, 05-500 Pleszewo, ul. Kościuszki 9			
Jednostka projektowa:			
TARCPOL® ODDZIAŁ STARACHOWICE Działo-Polska Spółka z o.o.			
Zamierzenie budowlane:			
Obiekt budowlany:			
Tytuł rysunku: Koncepcja Nr2 - budowa nowego mostu			
Branża: Mostowa			
Stanowisko:	Imię i nazwisko	Uprawnienia	Podpis
Opracował:	mgr inż. Marcin Łaskawy	SWK0041POOM06	
Sprawił:	mgr inż. Adam Kaszyński	SI-37182 SI-37282	
Nr archiwalny: TP-22/2010	Stadium: Ekspertyza techniczna	Skala: 1:50	Data: 04.2010
			Nr rys.-Ark.: 5