
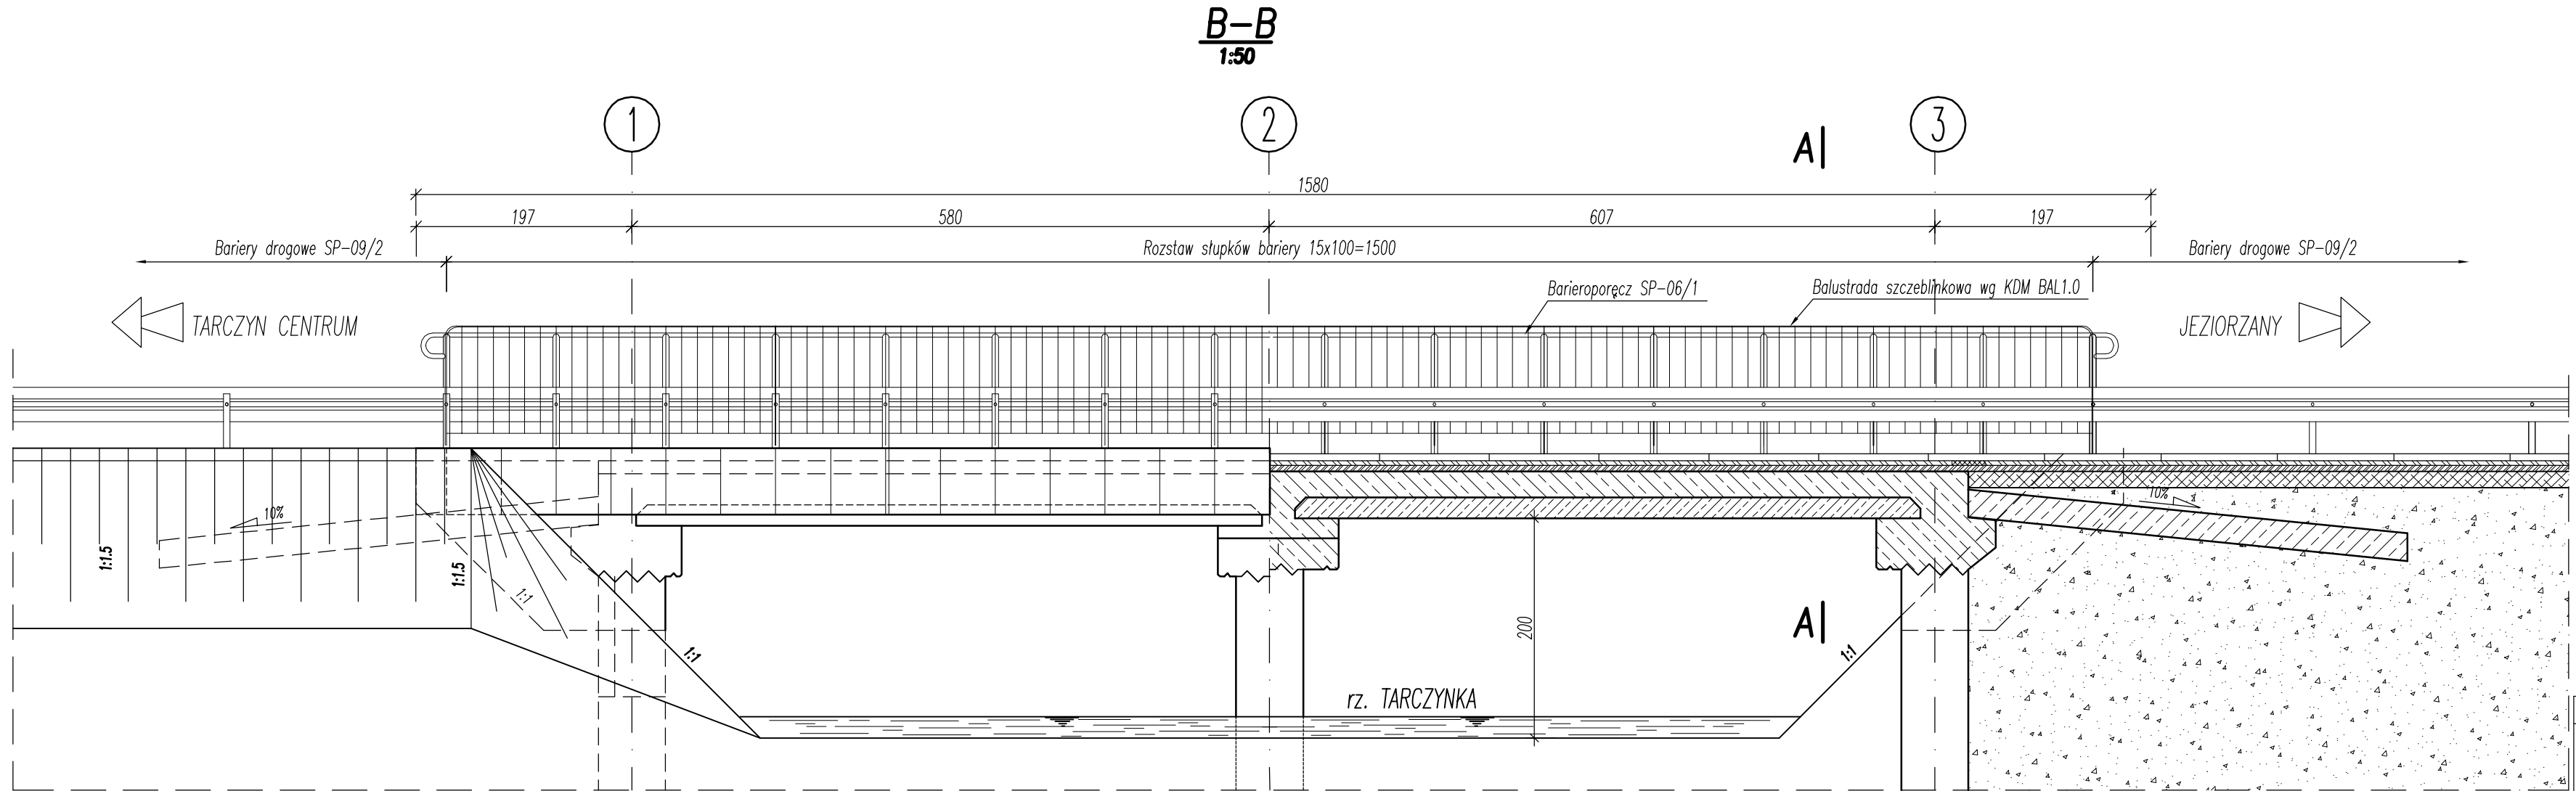


Koncepcja Nr 1 – Przebudowa mostu

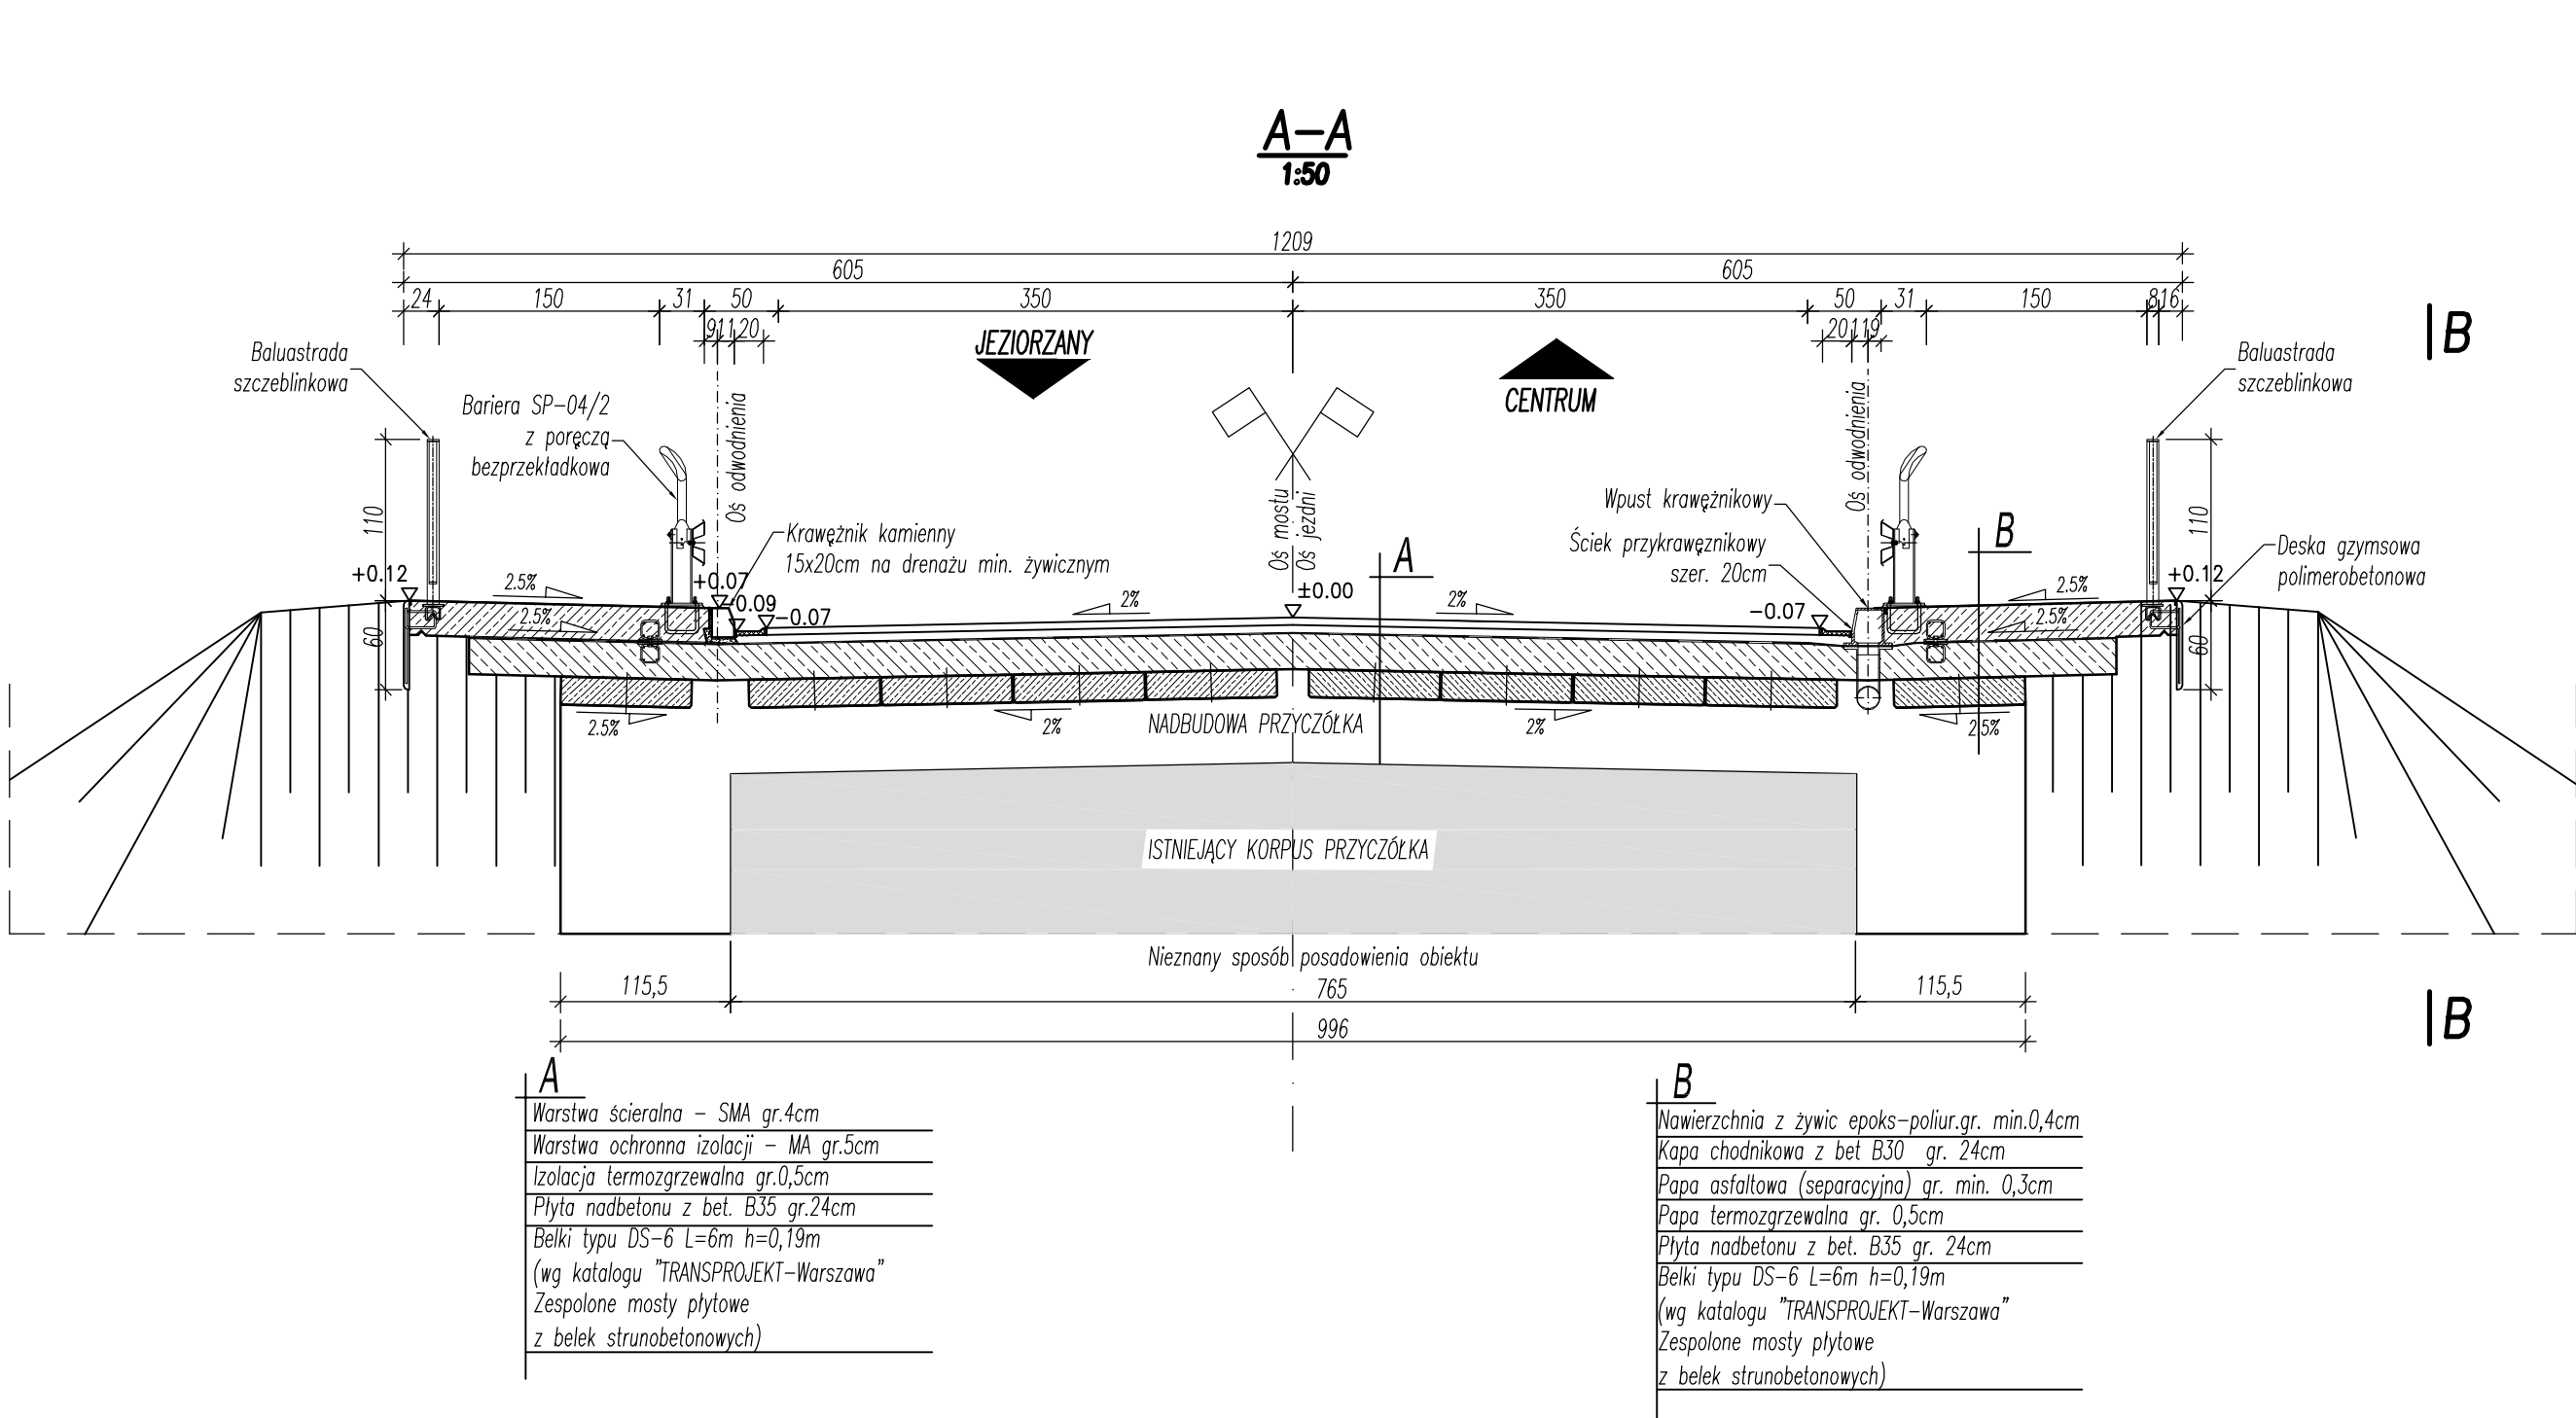

UWAGA:

1. Przy opracowywaniu koncepcji nie uwzględniono obliczeń hydrologicznych, które nie były wymagane na etapie ekspertyzy technicznej.

2. Obliczenia hydrologiczne, które należy przeprowadzić na etapie projektu budowlanego będą miały wpływ na ostateczny rodzaj konstrukcji (rozpiętości, wysokości konstrukcyjne itp.)

Inwestor: Zarząd Dróg Powiatowych w Pleszewie, 05-500 Pleszewo, ul. Kościuszki 9

Jednostka projektowa:

TARCPOL® Duńska-Polska Spółka z o.o.

ODDZIAŁ STARACHOWICE

27-200 Starachowice ul. Skłodowa 16
tel: (041) 273 24 30
fax: (041) 273 34 36
www.tarcpol.com.pl
e-mail: prastar@tarcpol.com.pl

Zamierzenie budowlane:				
Objekt budowlany:				
Tytuł rysunku:		Koncepcja Nr1 - Przebudowa mostu		
Branża:		Mostowa		
Stanowisko:	Imię i nazwisko		Uprawnienia	Podpis
Opracował:	mgr inż. Marcin Łaskawy		SWK/0149P00M07	
Sprawił:	mgr inż. Adam Kaszyński		St-37182 St-37282	
Nr archiwalny: TP-22/2010	Stadium: Ekspertyza techniczna	Skala: 1:50	Data: 04.2010	Nr rys.-Ark.: 4