
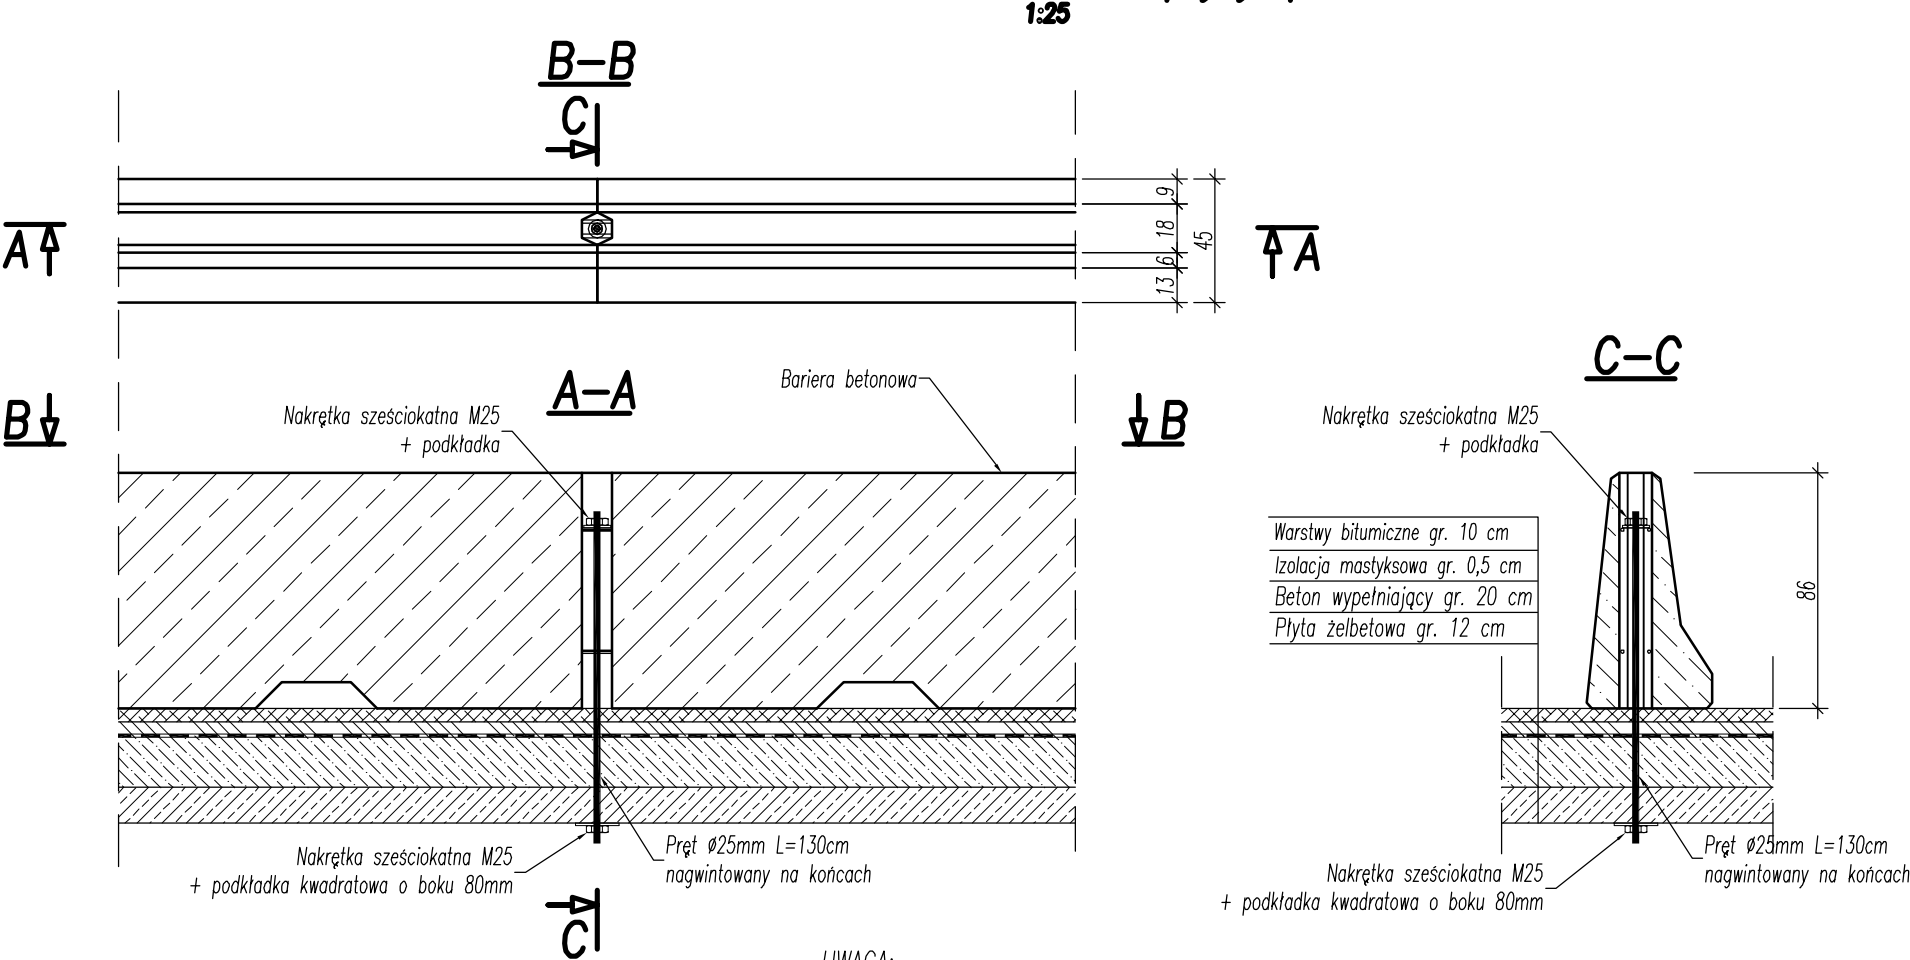



Ustawienie barier betonowych w celu przepuszczenia pojazdu o masie całkowitej 40T

Zamocowanie barier do płyty pomostu

Przekrój poprzeczny

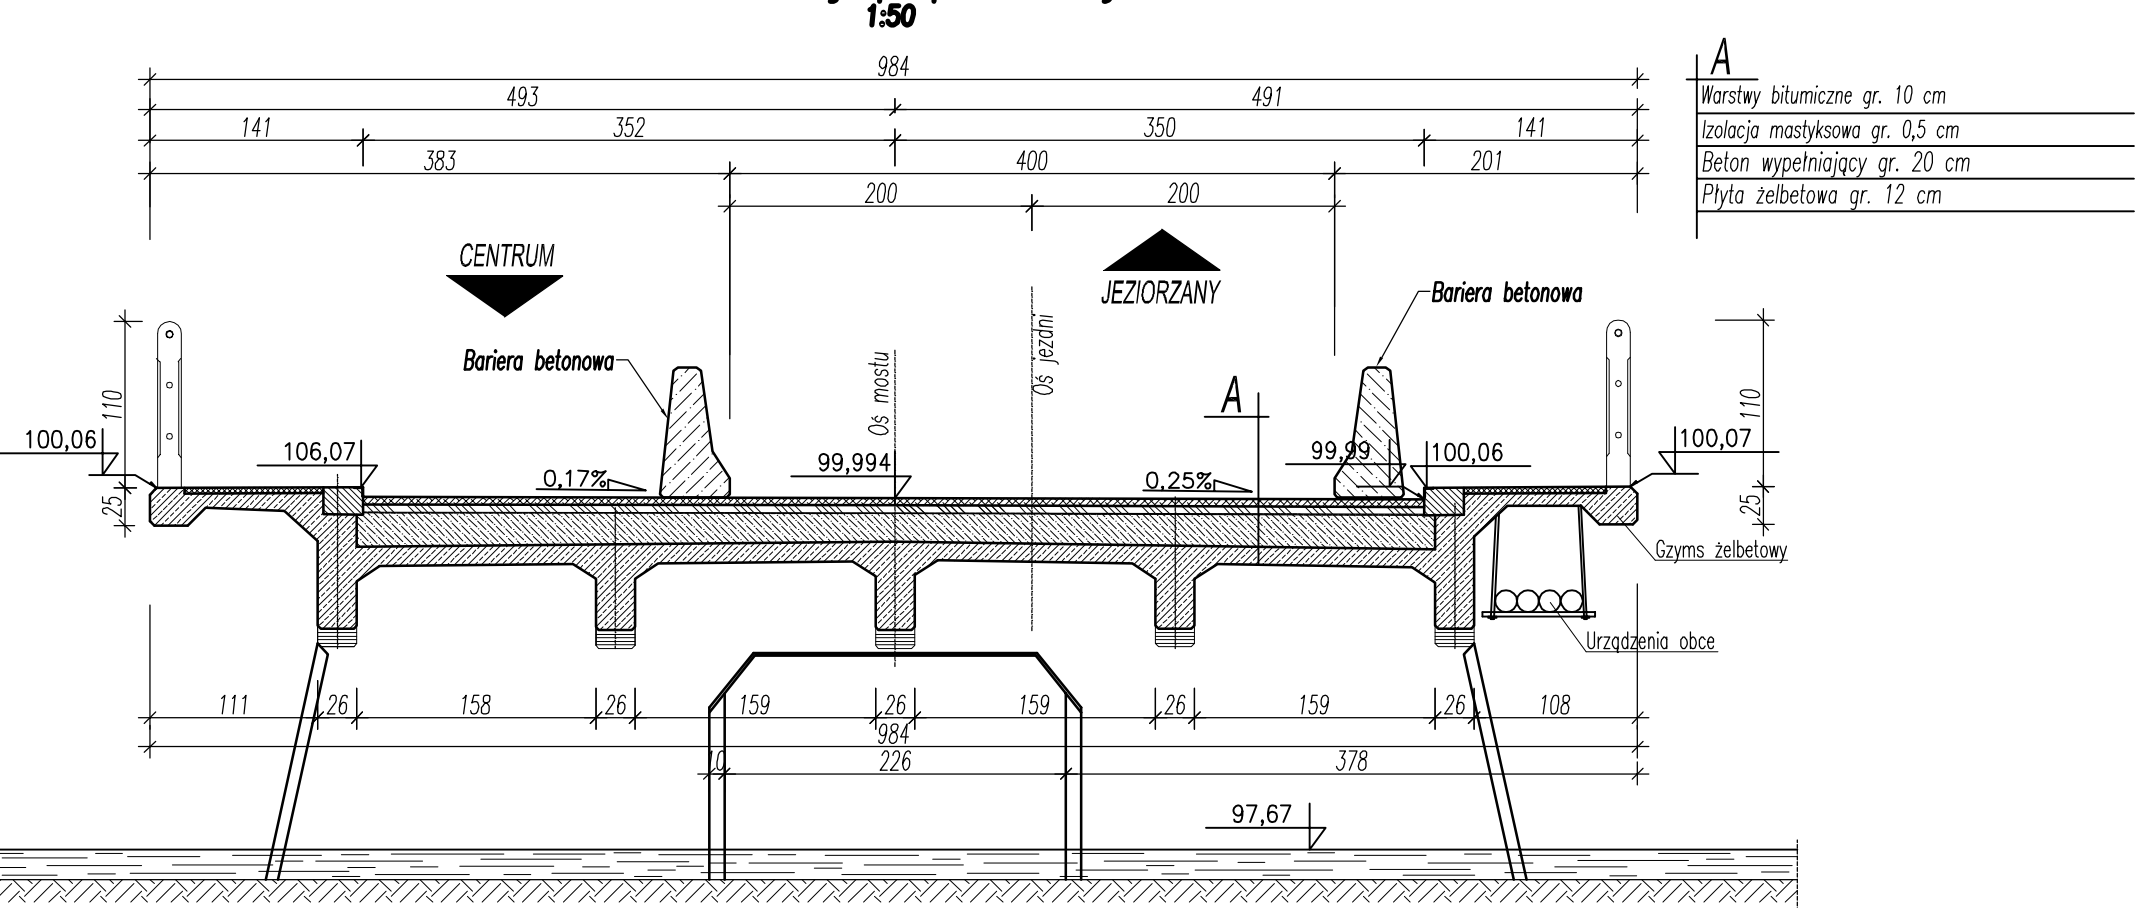

Widok z góry

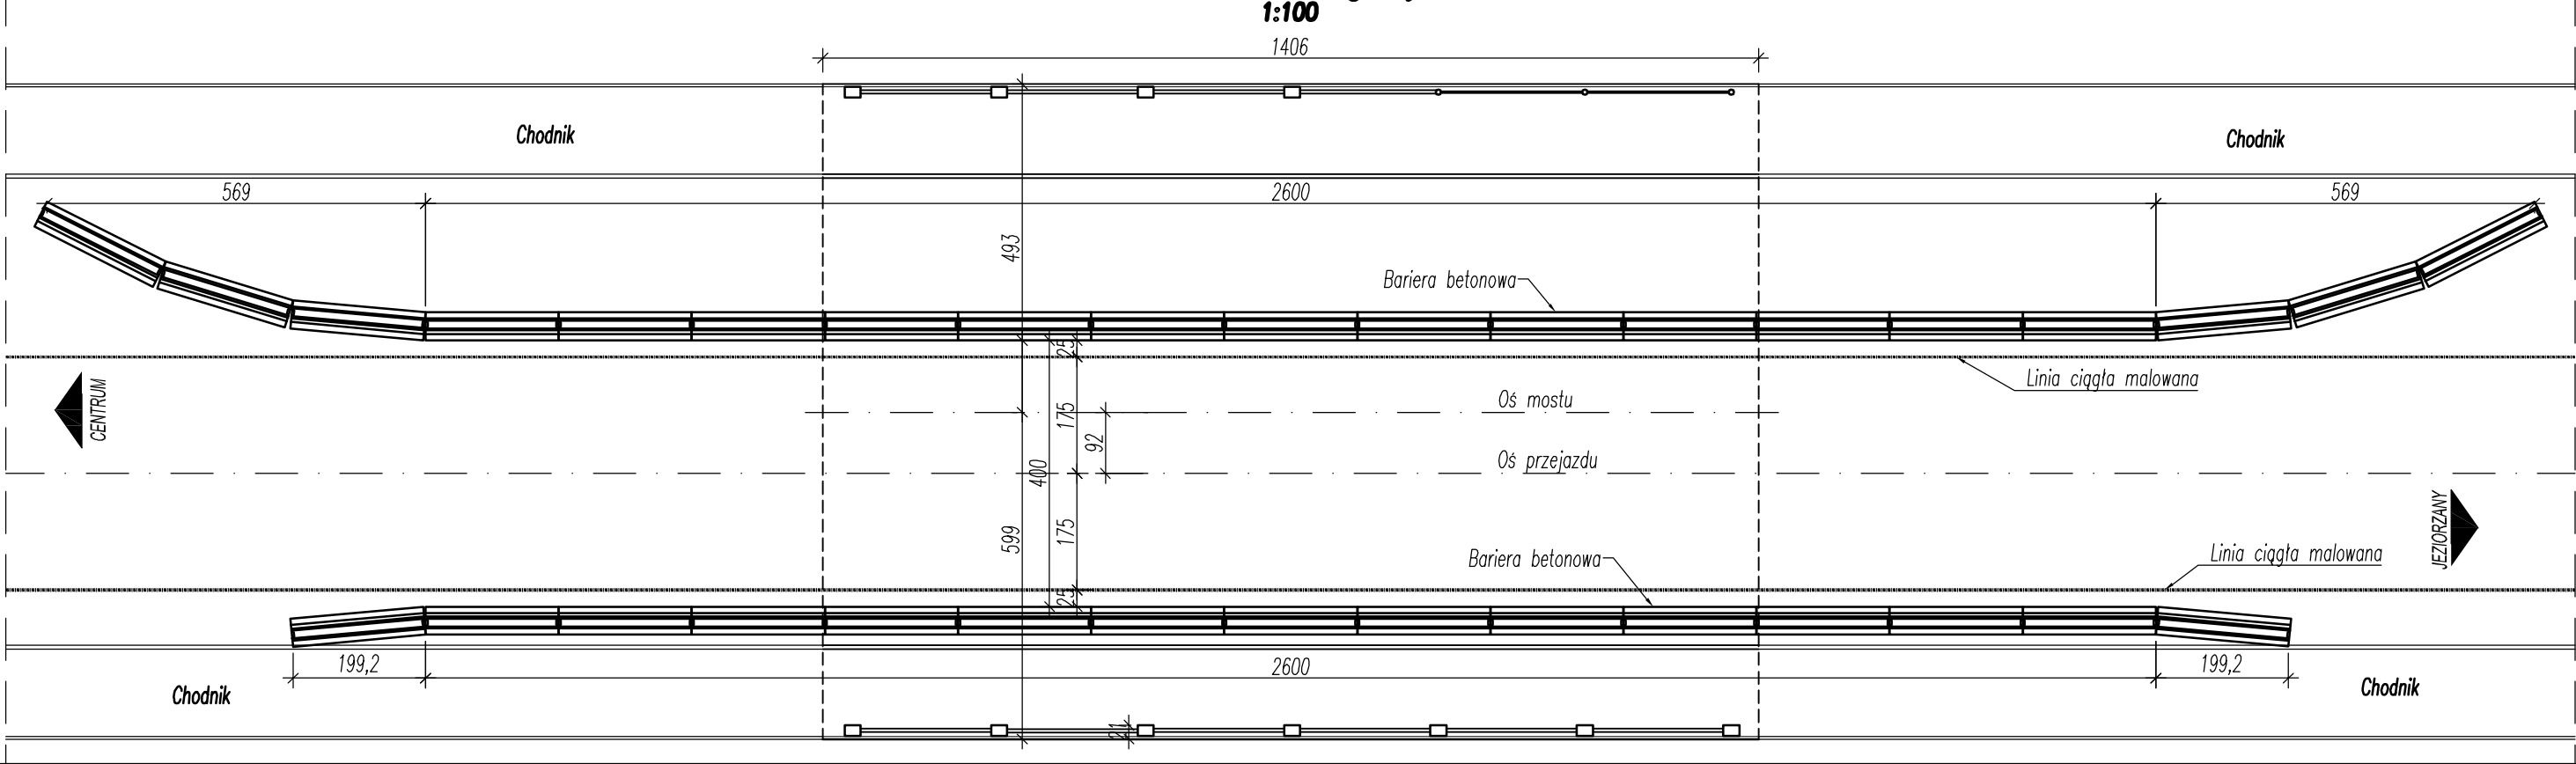

UWAGA:

1. Takie ustawienie barier zakłada ruch wachadłowy
2. Ustawienie barier wymaga sporządzenia projektu organizacji ruchu i oznakowania obiektu i dojazdów zgodnie z tym projektem.

Inwestor: Zarząd Dróg Powiatowych w Piasecznie, 05-500 Piaseczno, ul. Kościuszki 9				
Jednostka projektowa:				
TARCOPOL® ODDZIAŁ STARACHOWICE Duńsko-Polska Spółka z o.o. 27-200 Starachowice ul. Skłodowa 16 tel: (041) 273 24 30 fax: (041) 273 34 36 www.tarcopol.com.pl e-mail: prostar@tarcopol.com.pl				
Zamierzenie budowlane:				
Obiekt budowlany:				
Tytuł rysunku: Ustawienie barier betonowych w celu przepuszczenia pojazdu o masie całkowitej 40T				
Branża: Mostowa				
Stanowisko:	Imię i nazwisko		Uprawnienia	Podpis
Opracował:	mgr inż. Marcin Łaskawy		SWK/0149/POOM/07	
Sprawił:	mgr inż. Adam Kaszyński		St- 371/82 St- 372/82	
Nr archiwalny: TP-22/2010	Stadium: Ekspertyza techniczna	Skala: 1:25, 1:50	Data: 04.2010	Nr rys.-Ark.: 2