Stan istniejący mostu

WIDOK NA FILAR OD STRONY PODPORY NR 3
SKALA 1:50

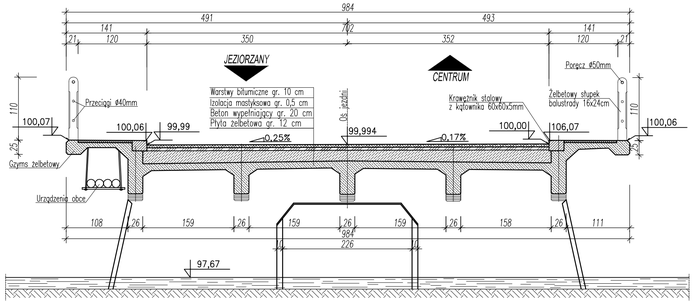

WIDOK NA PRZYCZÓŁEK OD STRONY CENTRUM
SKALA 1:50

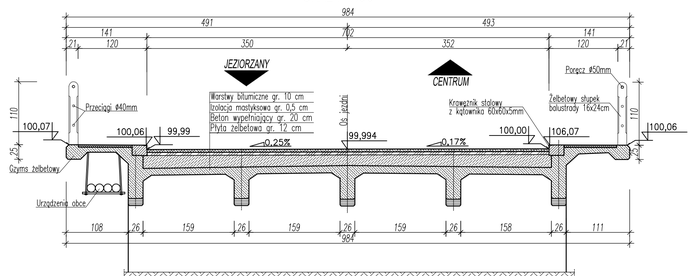

WIDOK Z BOKU OD STRONY GÓRNEJ WODY
SKALA 1:50

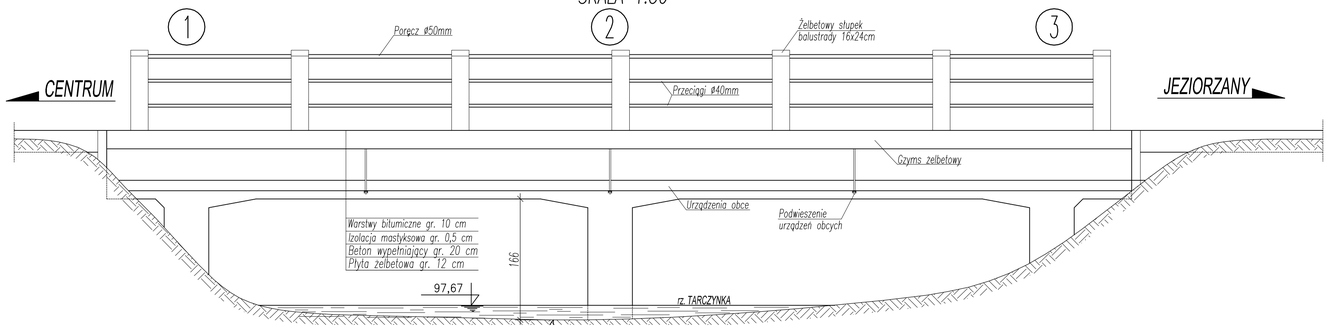

WIDOK Z BOKU OD STRONY DOLNEJ WODY
SKALA 1:50

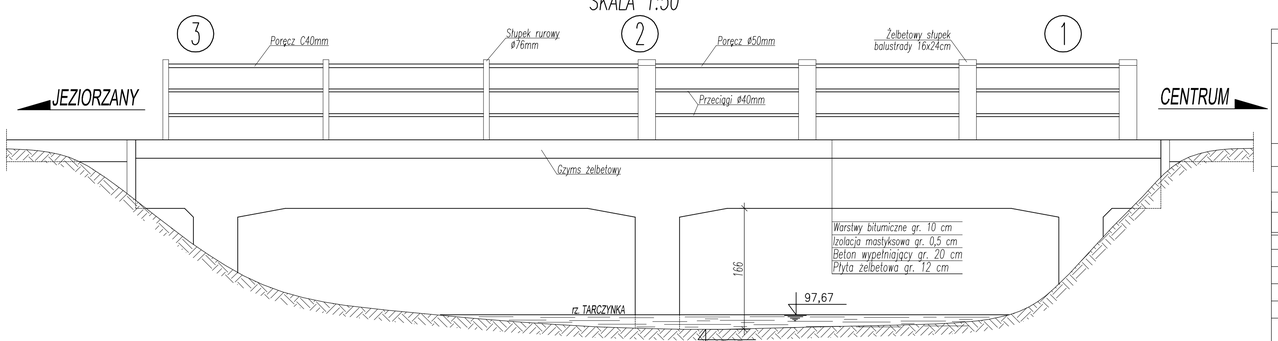

Inwestor: Zarząd Dróg Powiatowych w Piasecznie, 05-500 Piaseczno, ul. Kościuszki 9

Jednostka projektowa:

TARCOPOL® Dwiaka-Polaka Spółka z o o.

ODDZIAŁ STARACHOWICE 27-200 Starachowice ul. Sikstodowa 16
tel: (041) 273 24 30
fax: (041) 273 34 36
www.tarcopol.com.pl
e-mail: prostar@tarcopol.com.pl

Zamierzenie budowlane:

Obiekt budowlany:

Tytuł rysunku: Przekroje poprzeczne i widoki z boku - Stan istniejący

Branża: Mostowa

Stanowisko:	Imię i nazwisko	Uprawnienia	Podpis
Opracował:	mgr inż. Marcin Laskawy	SWO/0149/POOM/07	
Sprawdził:	mgr inż. Adam Kaszyński	SK-2/1080 SK-1/2284	

Nr archiwalny:	Stadium:	Skala:	Data:	Nr rys.-Ark.:
TP-22/2010	Ekspertyza techniczna	1:50	04.2010	1