


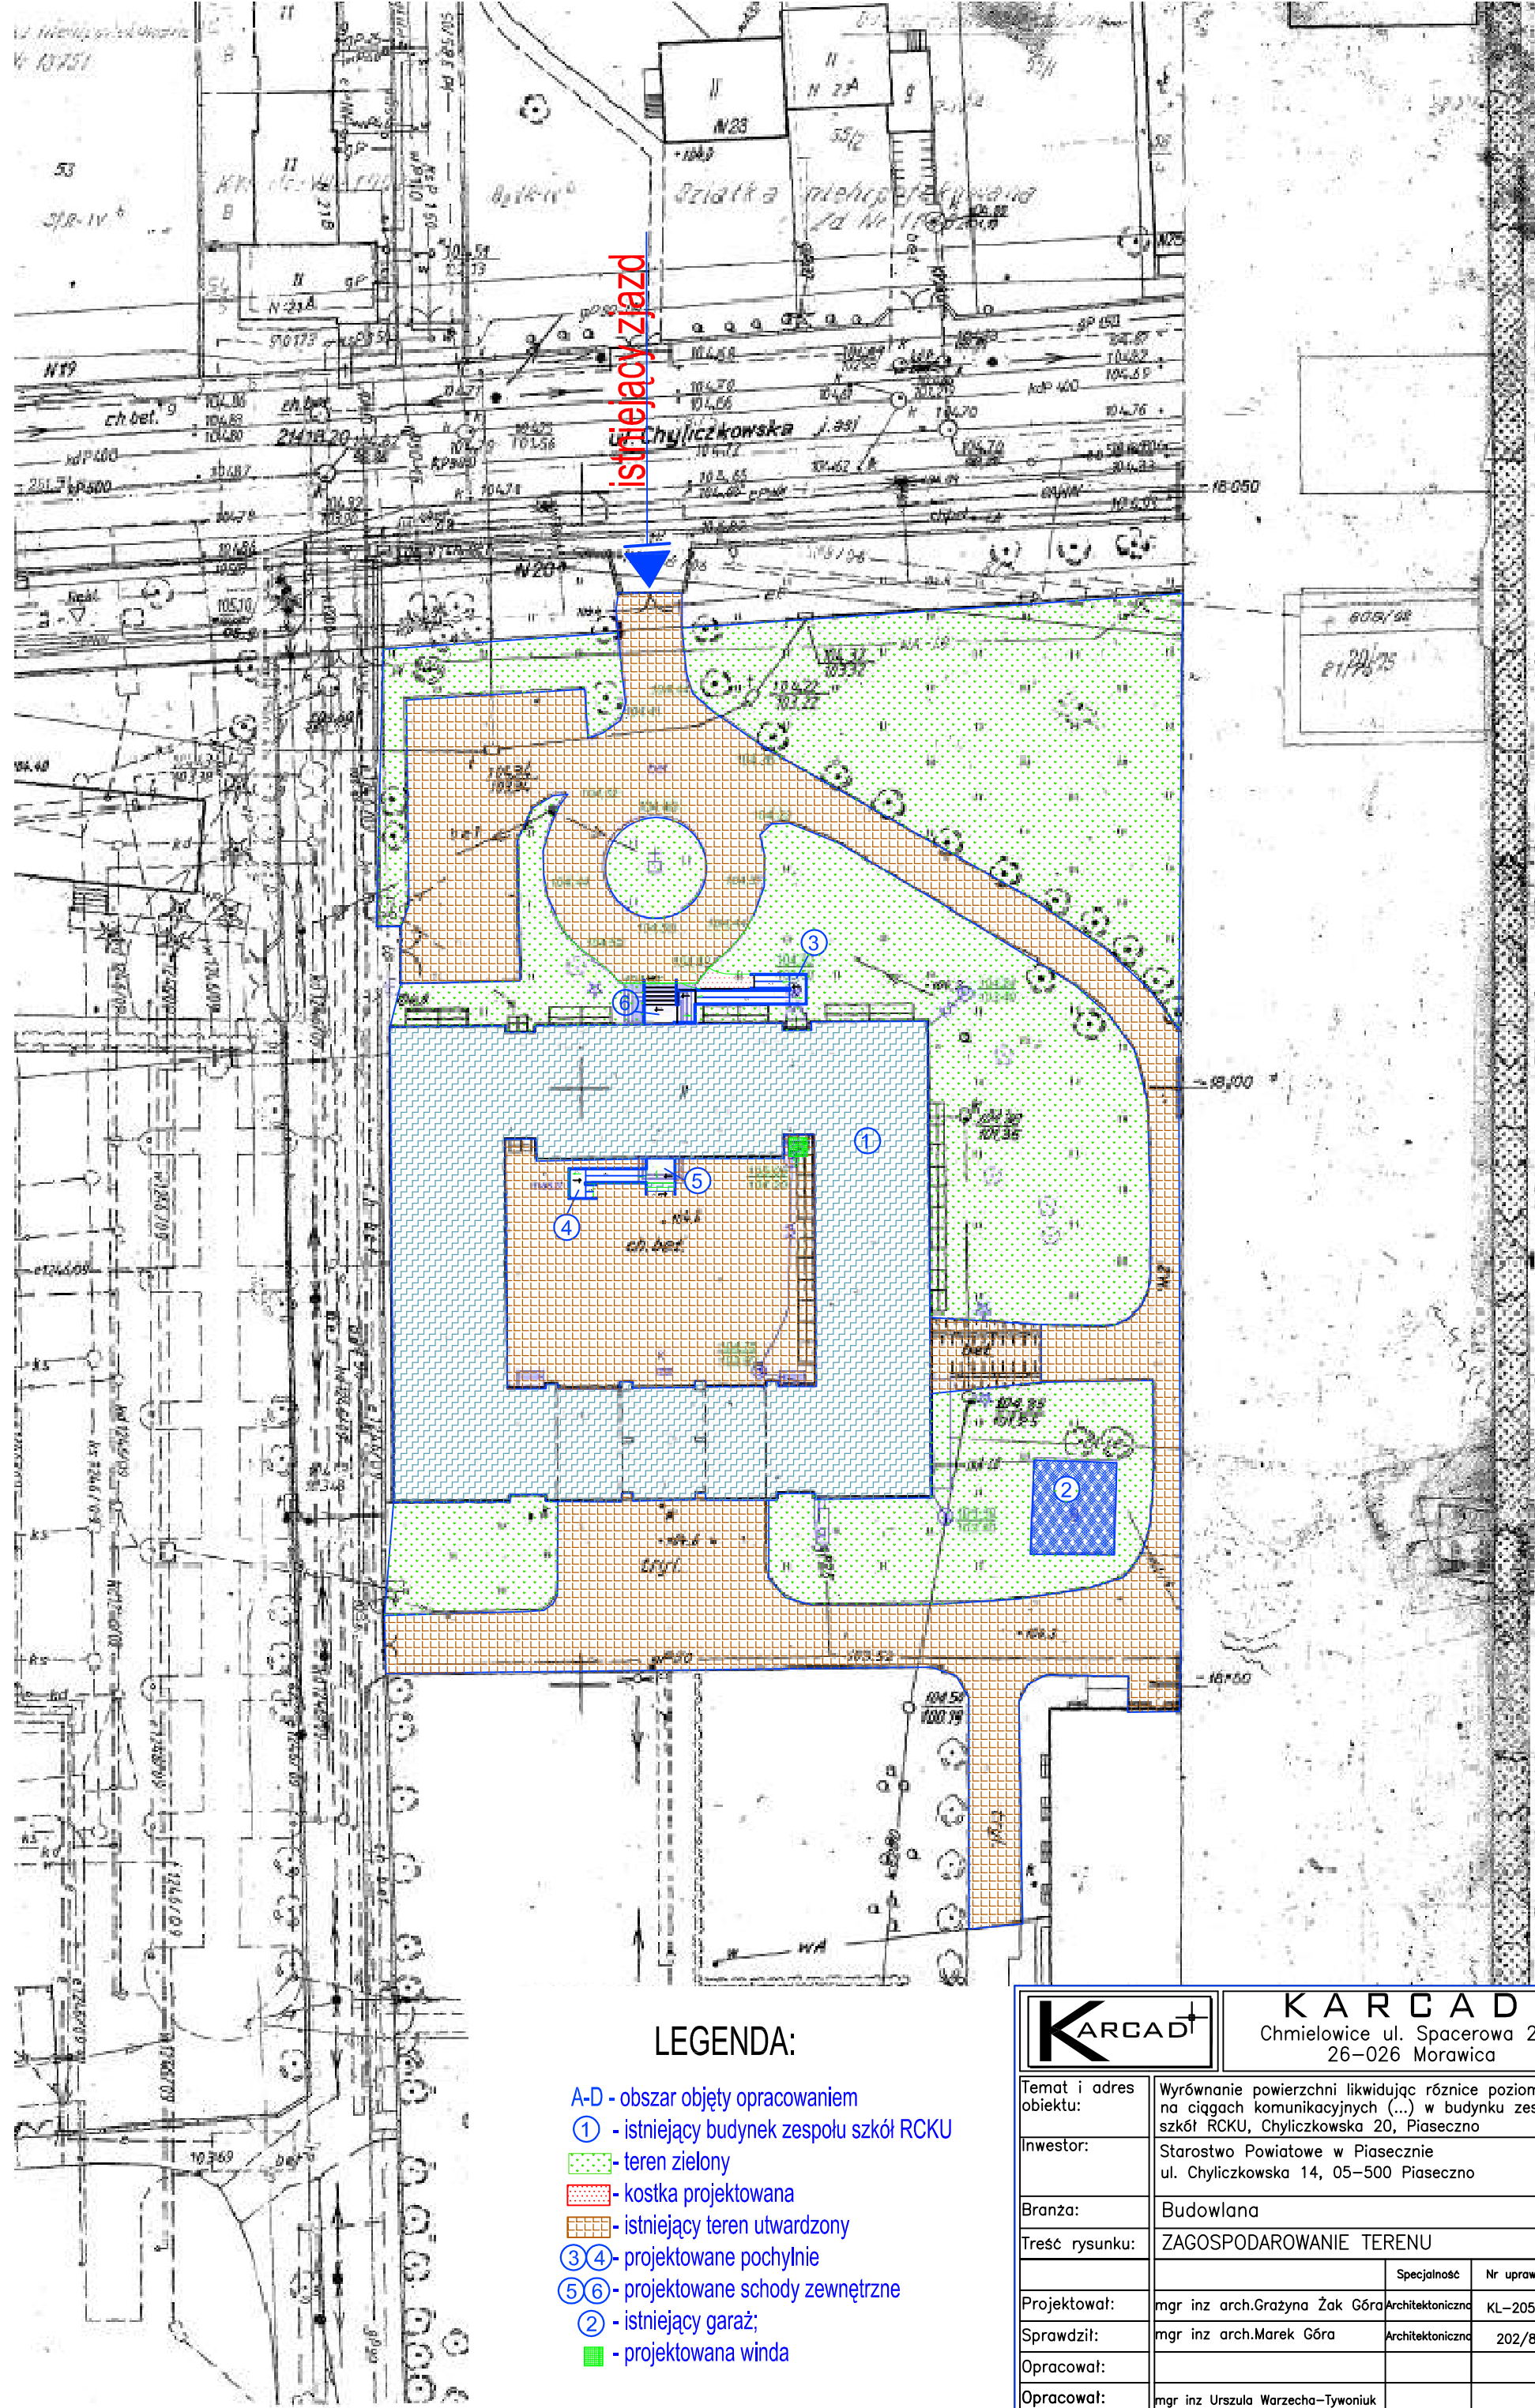

LEGENDA:

- A-D - obszar objęty opracowaniem
- ① - istniejący budynek zespołu szkół RCKU
- 2 - teren zielony
- 3 - kostka projektowana
- 4 - istniejący teren utwardzony
- ③④ - projektowane pochylnie
- ⑤⑥ - projektowane schody zewnętrzne
- 2 - istniejący garaż;
- 5 - projektowana winda

KARCAD Chmielowice ul. Spacerowa 23 26-026 Morawica		Nr rys. Z-1
Temat i adres obiektu:	Wyrównanie powierzchni likwidując różnice poziomów na ciągach komunikacyjnych (...) w budynku zespołu szkół RCKU, Chyliczkowska 20, Piaseczno	Skala: 1:500
Inwestor:	Starostwo Powiatowe w Piasecznie ul. Chyliczkowska 14, 05-500 Piaseczno	Data: 5 maj 2010r.
Branża:	Budowlana	Podpis
Treść rysunku:	ZAGOSPODAROWANIE TERENU	
Projektował:	mgr inż arch.Grażyna Żak GóraArchitektoniczna	Nr uprawnień
Sprawił:	mgr inż arch.Marek GóraArchitektoniczna	
Opracował:		Podpis
Opracował:	mgr inż Urszula Warzecha-Tywniuk	