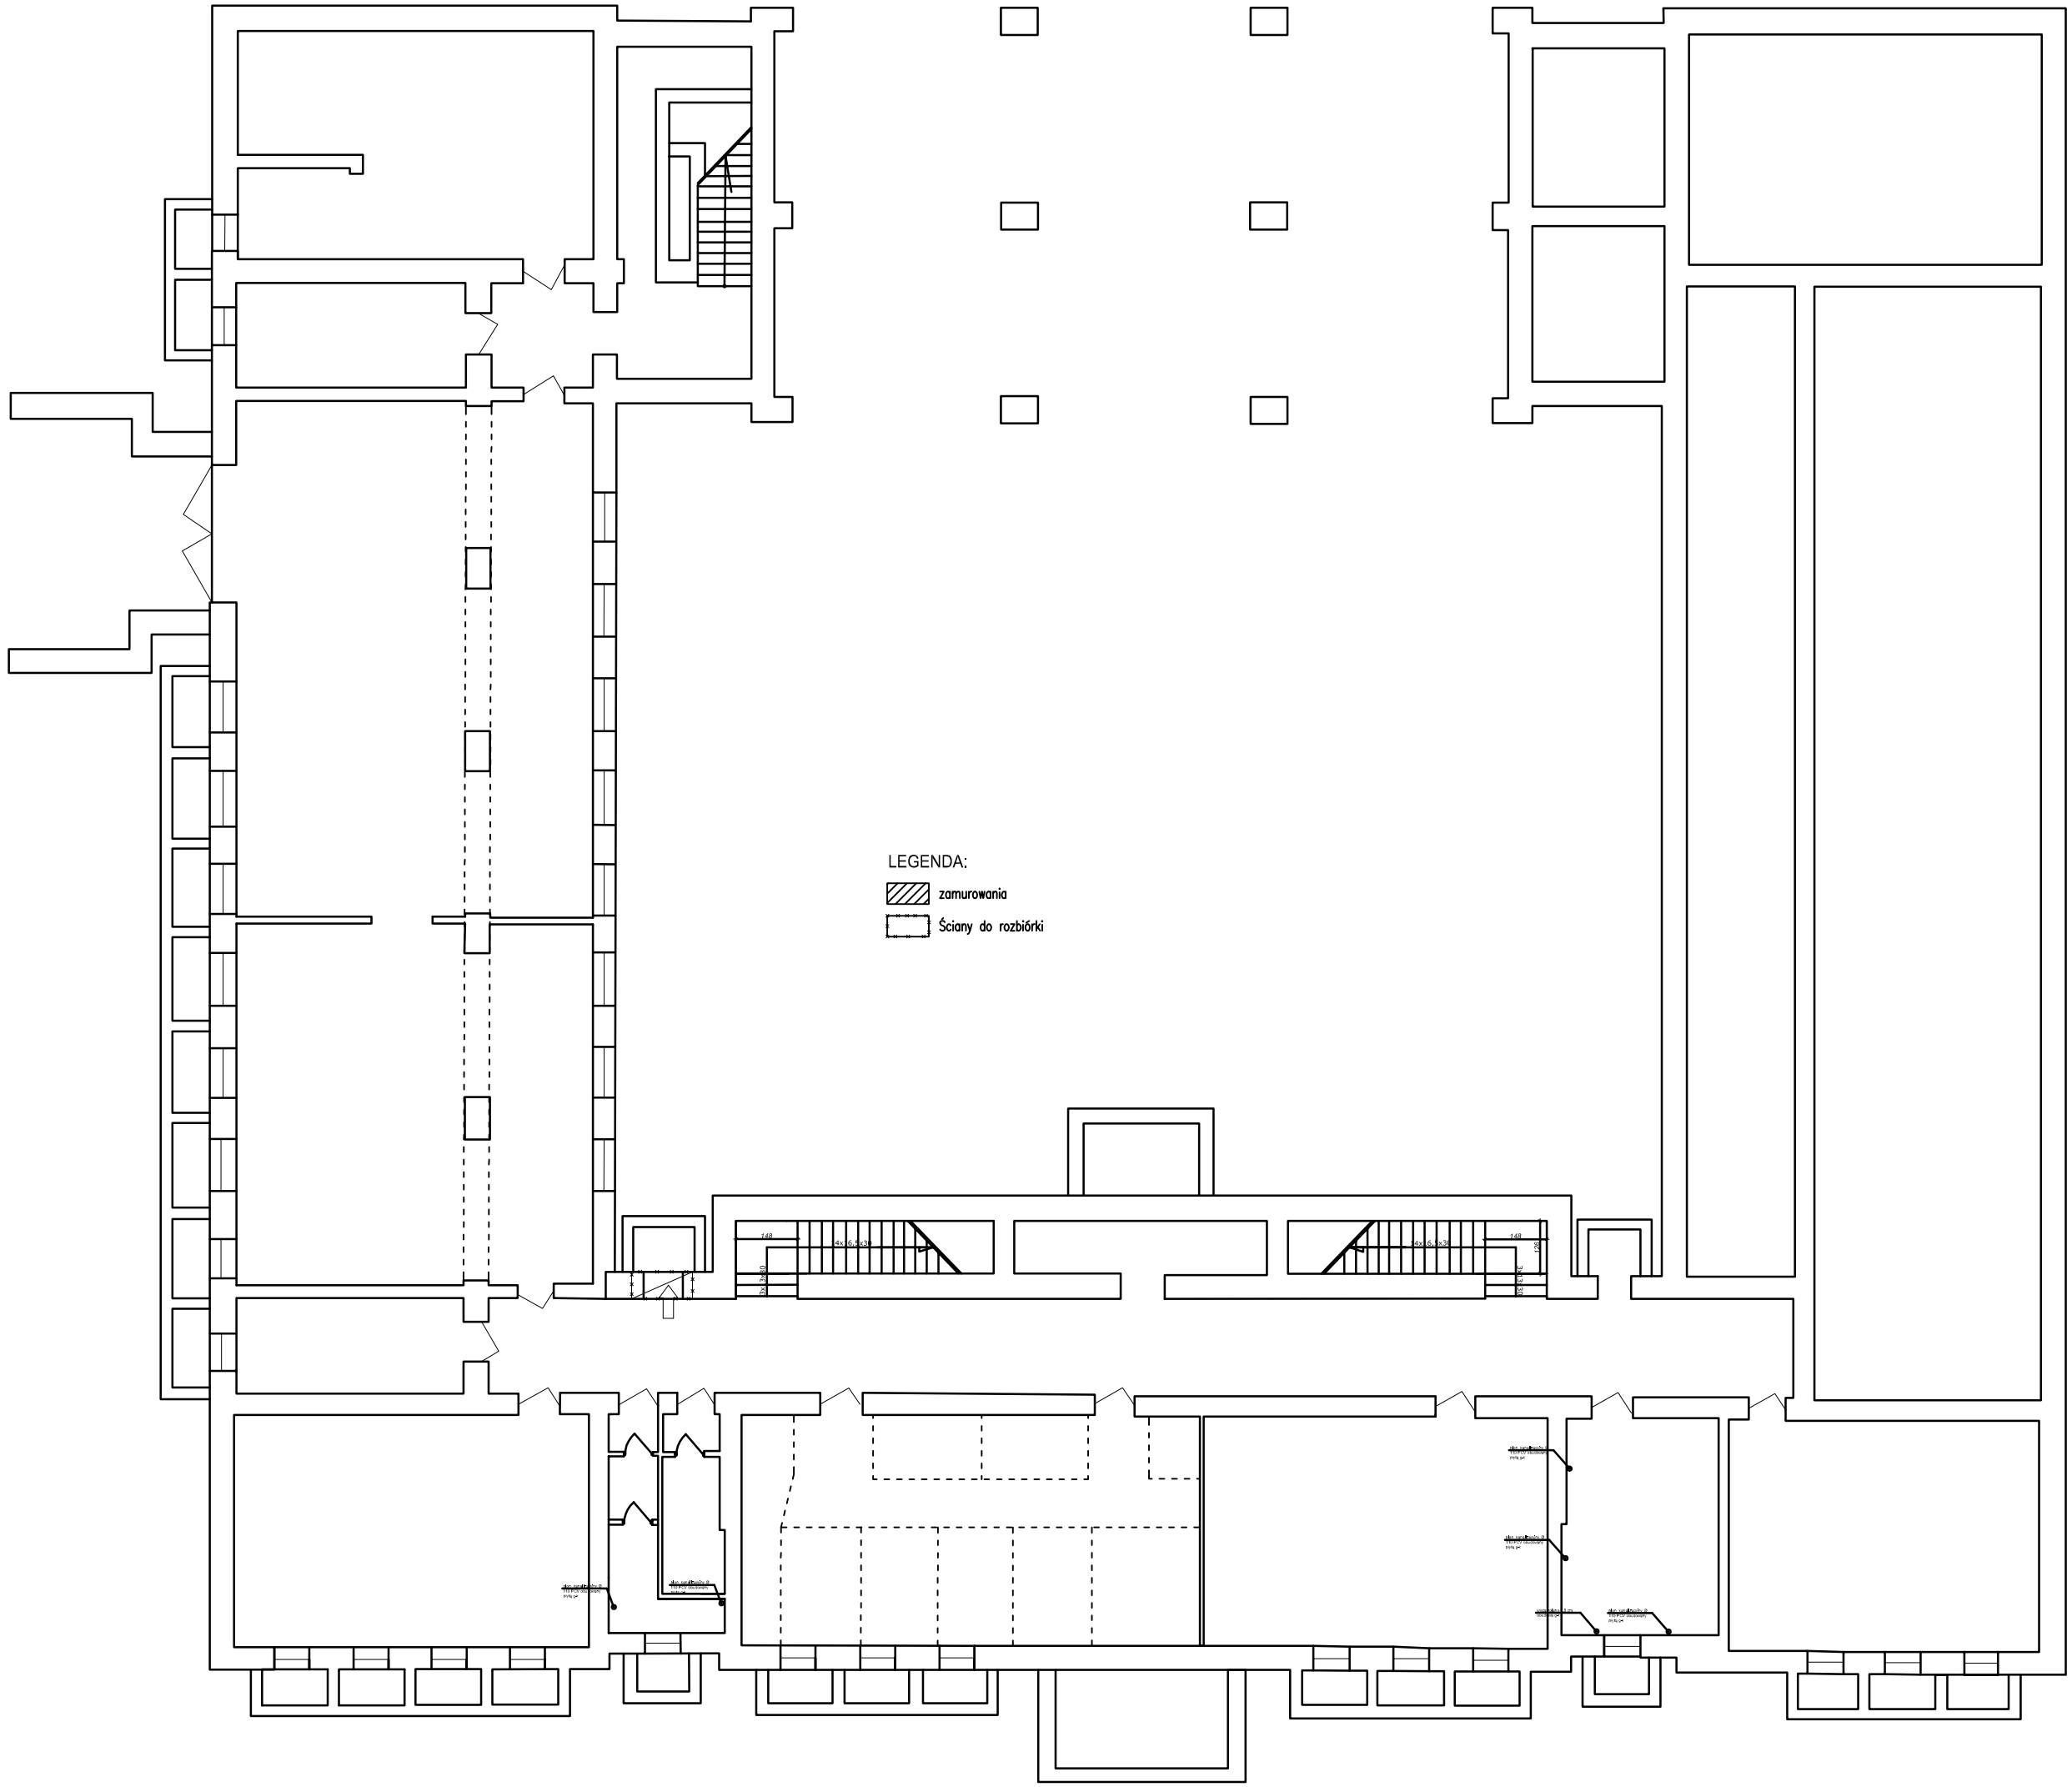

KARCAD	KARCAD Chmielczatka ul. Spacerowa 23 26-026 Morawica		Nr rys. R-8
Temat i adres obiektu:	Wyrównanie posadzek Biblioteki oraz ciągów komunikacyjnych (-) w budynku zespołu szkół ROWU, Chyżkowska 20, Pińczów		Skala: 1:50
Inwestor:	Starostwo Powiatowe w Pińczowie ul. Chyżkowska 14, 05-500 Pińczów		Data: 5 maj 2010r.
Branża:	Budowlana		
Treść rysunku:	Rzut piwnic – ROZBIÓRKA		
		Specjalność	Nr uprawnień	Podpis
Projektował:	mgr inż arch.Grażyna Żuk Górka	architektoniczna	RL-205/09	
Sprawdził:	mgr inż arch.Marek Górka	architektoniczna	205/94	
Opracował:				
Opracował:	mgr inż Urszula Warzecha-Tymosiak			