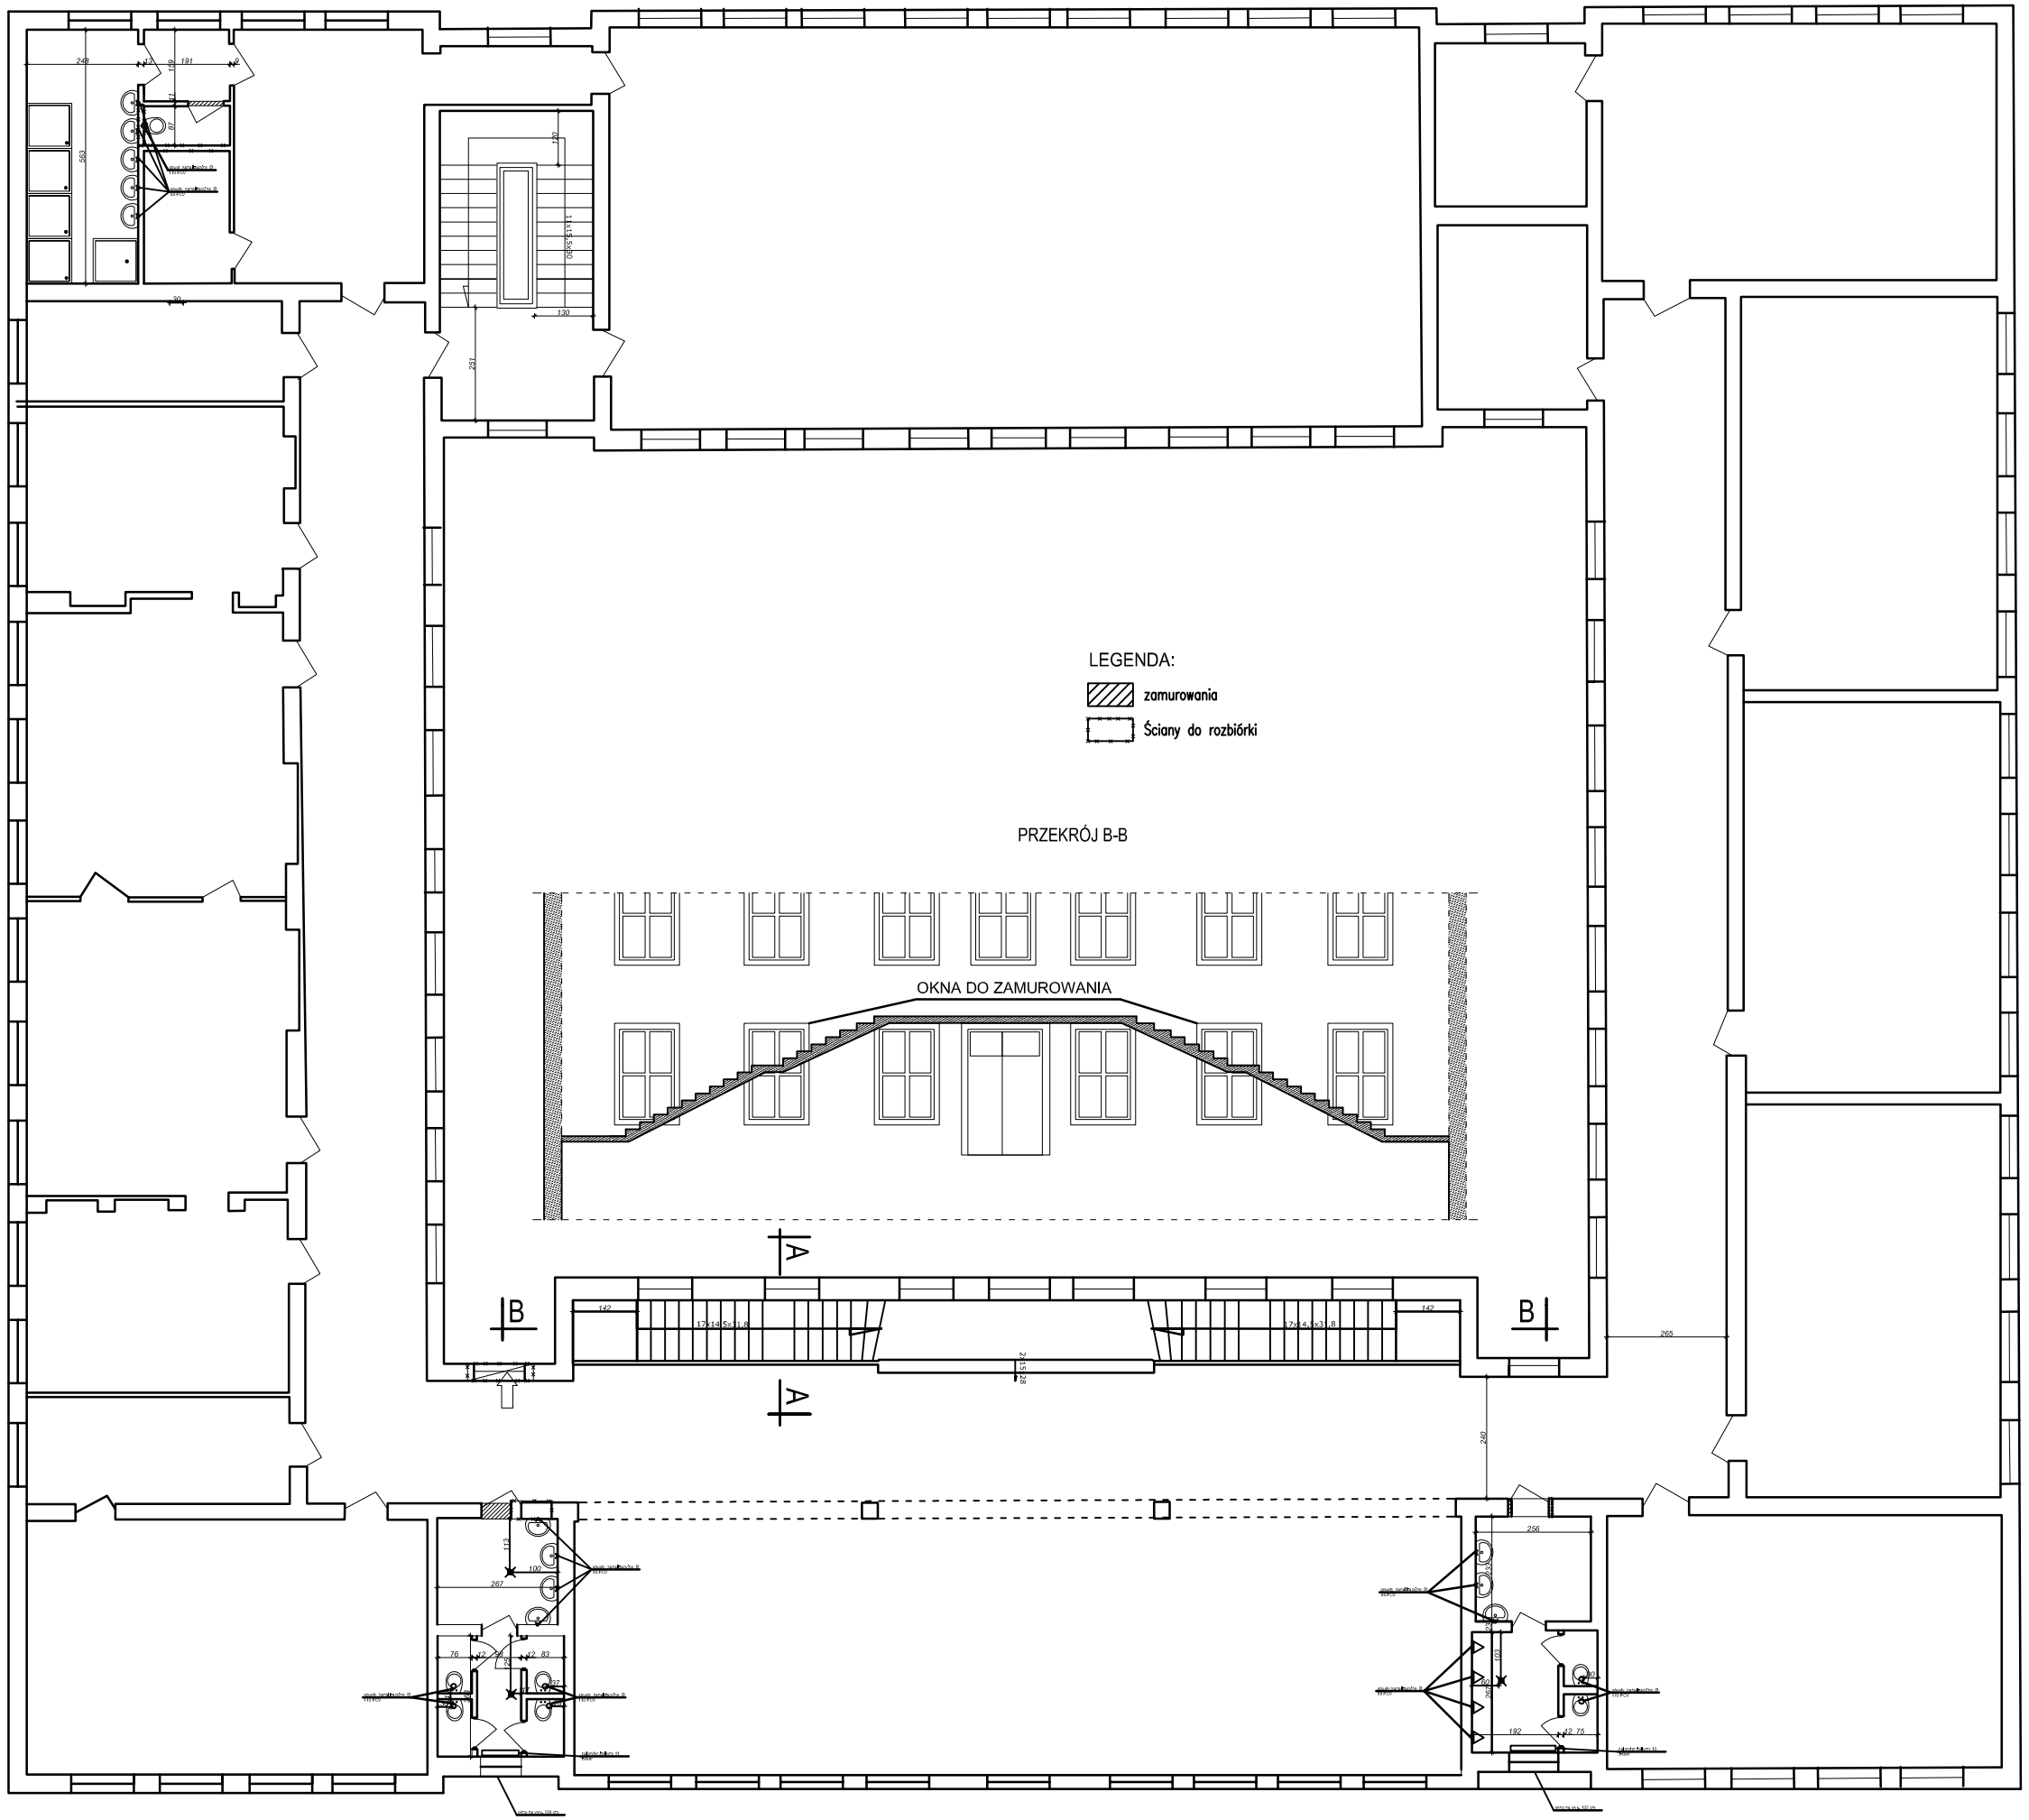

KARCAD	KARCAD Chmielowice ul. Spacerowa 23 26-028 Morawica		Nr rys. R-10
Temat i adres obiektu:	Wyrównanie posterzydał Biblioteki różnica podłoża na ciągach komunikacyjnych (-) a bujnika zespołu szkół ROKU, Chyżkowska 20, Pińczów		Skala: 1:50
Inwestor:	Starostwo Powiatowe w Pińczowie ul. Chyżkowska 14, 05-500 Pińczów		Data: 5 maj 2010r.
Branża:	Budowlana		
Treść rysunku:	Rzut pierwszego piętra – ROZBIÓRKA		
		Nazwisko	Nr uprawnień	Podpis
Projektował:	mgr inż. arch.Grażyna Żuk Góra	Architektoniczna	SL-208/89	
Sprawdził:	mgr inż. arch.Marek Góra	Architektoniczna	202/84	
Opracował:				
Opracował:				
Opracował:	mgr inż. Urszula Warzecha-Tymosiak			