


UWAGA: PIONY ODPOWIETRZYĆ POPRZECZ PODŁĄCZENIE DO ISTNIEJĄCYCH
PIONÓW KANALIZACYJNYCH ZAKOŃCZONYCH WYWIEWKAMI

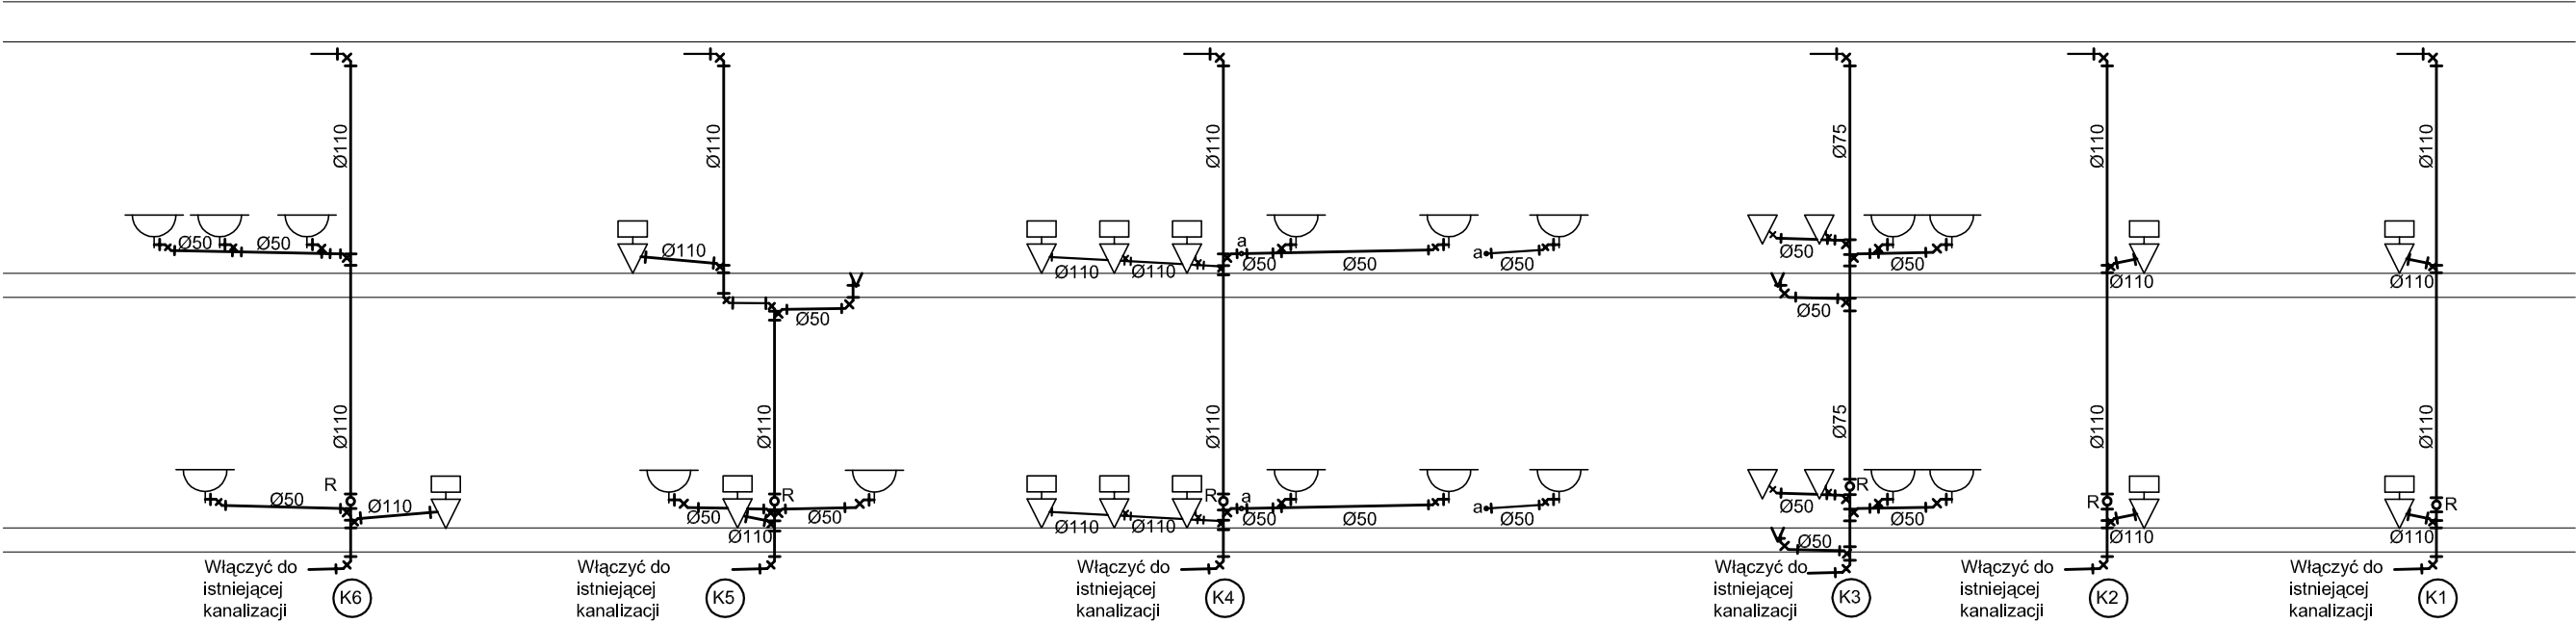

KARCAD Chmielowice ul. Spacerowa 23 26-026 Morawica		Nr rys. WK-4	
Temat i adres obiektu:	Wyrównanie powierzchni likwidując różnice poziomów na ciągach komunikacyjnych (...) w budynku zespołu szkół RCKU, Chyliczkowska 20, Piaseczno		
Inwestor:	Starostwo Powiatowe w Piasecznie ul. Chyliczkowska 14, 05-500 Piaseczno		
Branża:	Instalacje sanitarne		
Treść rysunku:	Rozwinięcie instalacji kanalizacji sanitarnej		
		Specjalność	Nr uprawnień
Projektował:	mgr inż. Paweł ŚMIECH	Sanitarna	upr.bud.nr KL-56/2002
Sprawdził:	mgr inż. Iwona ZALIŃSKA	Sanitarna	upr.bud.nr SMK/0057/P00S/07
Opracował:	mgr inż. Barbara Zawartka	-	
Opracował:	-	-	
			Podpis