
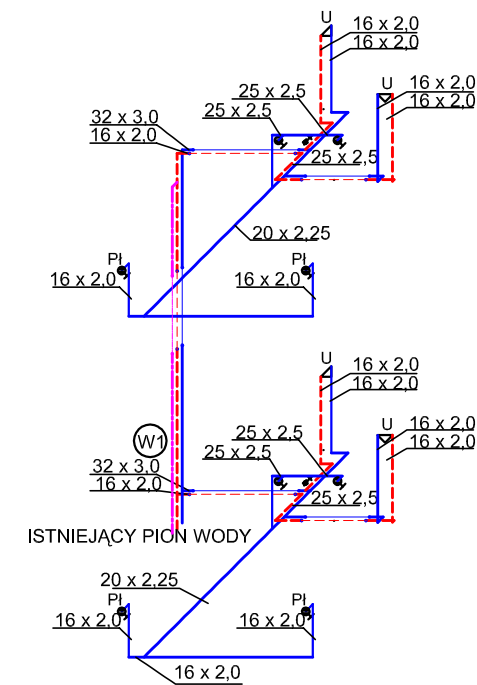
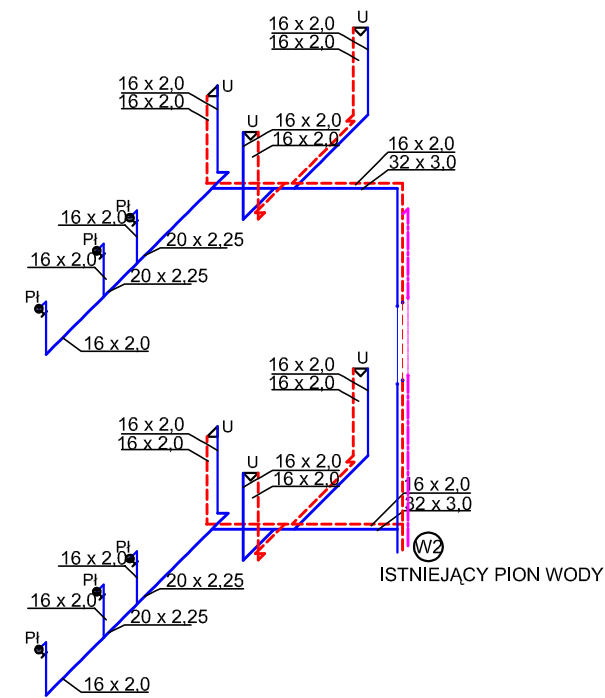


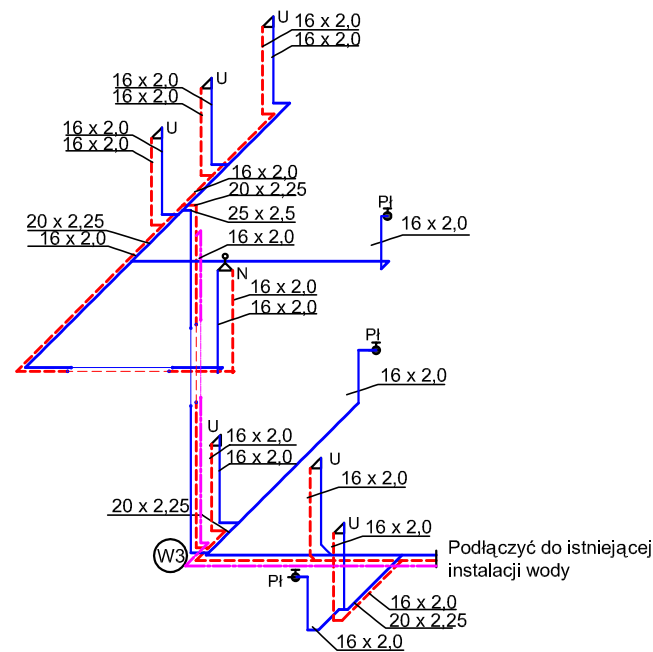

KARCAD Chmielowice ul. Spacerowa 23 26-026 Morawica		Nr rys. WK-5	
Temat i adres obiektu:	Wyrównanie powierzchni likwidując różnice poziomów na ciągach komunikacyjnych (...) w budynku zespołu szkół RCKU, Chyliczkowska 20, Piaseczno		Skala: 1:100
Inwestor:	Starostwo Powiatowe w Piasecznie ul. Chyliczkowska 14, 05-500 Piaseczno		Data: 5 maj 2010r.
Branża:	Instalacje sanitarne		
Treść rysunku:	Rozwinięcie instalacji wody		Podpis
		Specjalność Nr uprawnień	
Projektował:	mgr inż. Paweł ŚMIECH	Sanitarna upr.bud.nr KL-56/2002	
Sprawdził:	mgr inż. Iwona ZALIŃSKA	Sanitarna upr.bud.nr SWK/0057/P005/07	
Opracował:	mgr inż. Barbara Zawartka	-	
Opracował:	-	-	