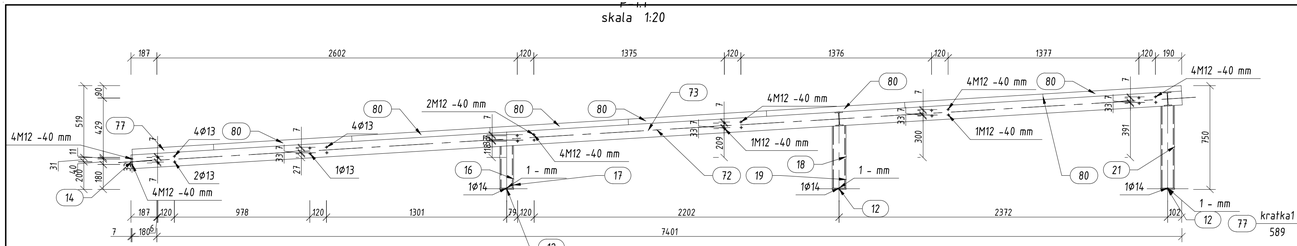

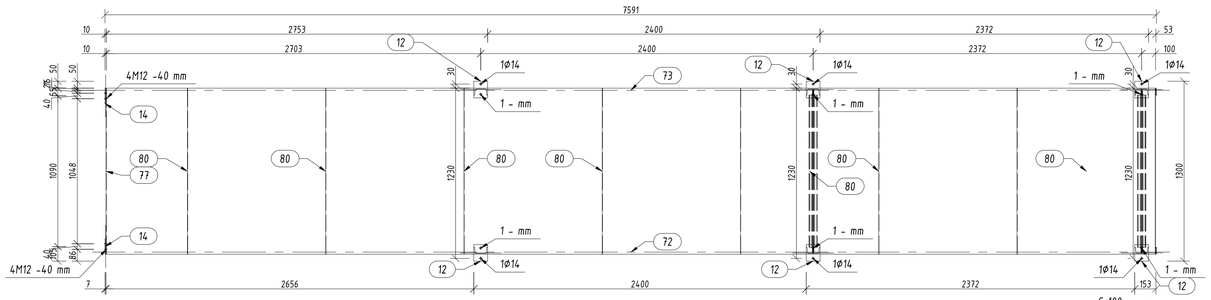

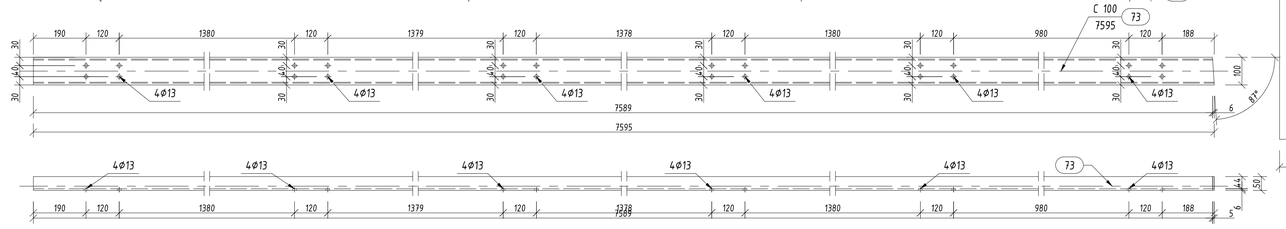

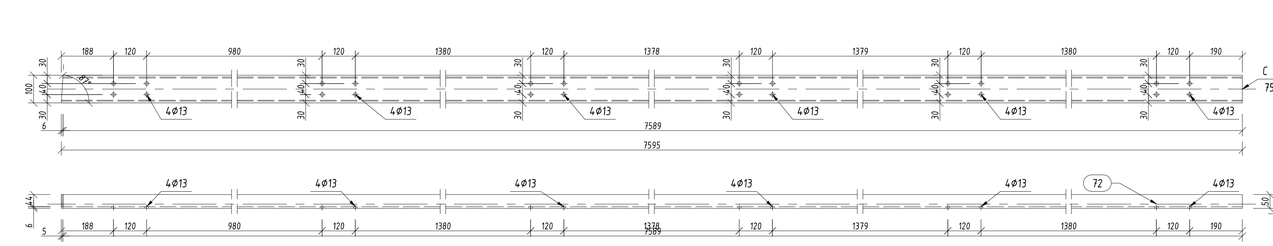

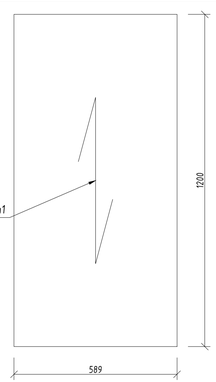

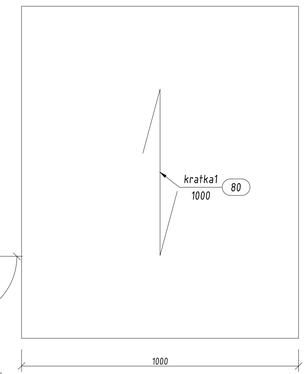

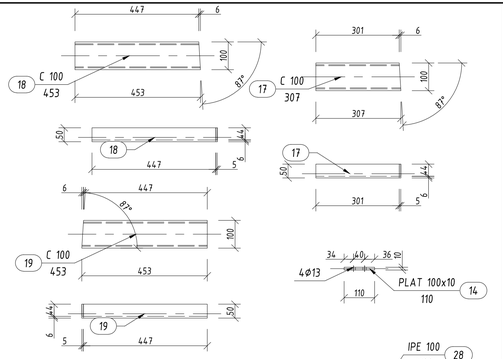

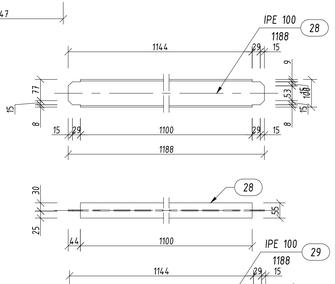

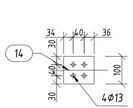

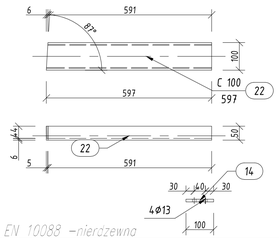

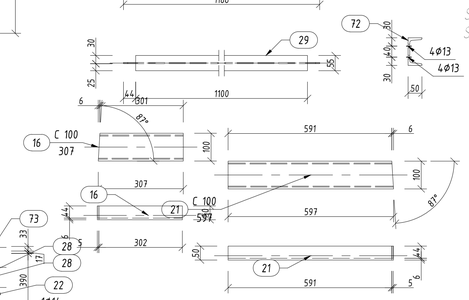

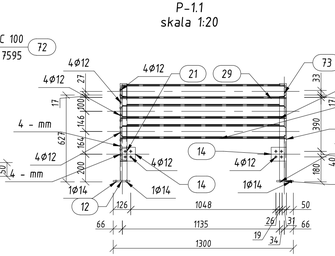

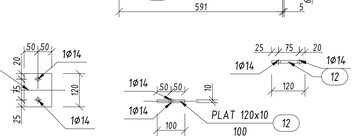

Pozycja	Przekrój	Gatunek	Liczba	Długość (mm)	Masa		
					Jednostkowa (kg/m)	Elementu (kg)	Całkowita (kg)
Pozycja P-1.1 Liczba=1 Masa Elementu=499,22(kg)							
12	PLAT 120x10	STAL	6	100.00	9,420	0,94	5,65
14	PLAT 100x10	STAL	2	110.00	7,850	0,86	1,73
16	C 100	STAL	1	306.98	10,600	3,25	3,25
17	C 100	STAL	1	306.98	10,600	3,25	3,25
18	C 100	STAL	1	452.73	10,600	4,80	4,80
19	C 100	STAL	1	452.73	10,600	4,80	4,80
21	C 100	STAL	1	596.78	10,600	6,33	6,33
22	C 100	STAL	1	596.78	10,600	6,33	6,33
28	IPE 100	STAL	2	1188.00	8,104	9,63	19,25
29	IPE 100	STAL	1	1188.00	8,104	9,63	9,63
72	C 100	STAL	1	7594.70	10,600	80,50	80,50
73	C 100	STAL	1	7594.70	10,600	80,50	80,50
77	kratka1	STAL	1	588.63	30,000	21,19	21,19
80	kratka1	STAL	7	1000.00	30,000	36,00	252,00
							499,22
Masa łączna elementów (kg)							499,22
Dodatek na spoiny : 2.0 % (kg)							9,98
Masa całkowita (kg)							509,20

Stal konstrukcji S235
Stal borierek 1.4310 wg EN 10088 -nierdzewna

Uwagi:
1. Klasa konstrukcji spawanych 2 wg PN-B-06200:2002. Pozostałe warunki wykonania i tolerancji konstrukcji stalowej wg.: PN-B-06200:2002 Konstrukcje stalowe budowlane. Warunki wykonania i odbioru. Wymagania podstawowe.
PN-B-03215:1998 Konstrukcje stalowe. Połączenia z fundamentami. Projektowanie i wykonanie.
2. Spoiny wykonywać za pełną długością styku elementów.
3. Spoiny nieadnotowane wykonać jako ▷ lub w innych przypadkach ▷ .
4. Jeżeli nie podano innej spoiny czołowe wykonywać na pełen przekrój równe grubości łączonych elementów.
5. Spoiny oznaczone ◁ u3 kontrolować defektoskopową metodą UT.
6. Numery zeber i innych elementów dopasować do geometrii złącza.
7. Rysunek rozpatrywać łącznie z rysunkiem zestawczo - złożeniowym nr K-07, oraz rysunkami elementów doczołowych.

KARCAD	KARCAD Chmielowice ul. Spacerowa 23 26-026 Morawica			Nr rys. K-19
Temat i adres obiektu:	Wyrównanie poziomów linii dwóch różnic poziomów na ciągach komunikacyjnych (...) w budynku zespołu szkół RCKU, Chmielczkowska 20, Piaseczno			Skala: 1:10 (1:20)
Inwestor:	Starostwo Powiatowe w Piasecznie ul. Chmielczkowska 14, 05-500 Piaseczno			Data: 5 maj 2010r.
Branża:	Budowlana			
Treść rysunku:	Podjazd P-1.1			
		Specjalność	Nr uprawn.	Podpis
Projektował:	mgr inż. Arkadiusz Zdziarski	konstr.-bud.	[illegible]	
Sprawdził:	dr inż. Paweł Kaszkowski	konstr.-bud.	[illegible]	
Opracował:	mgr inż. Bartosz Podstawka			
Opracował:				