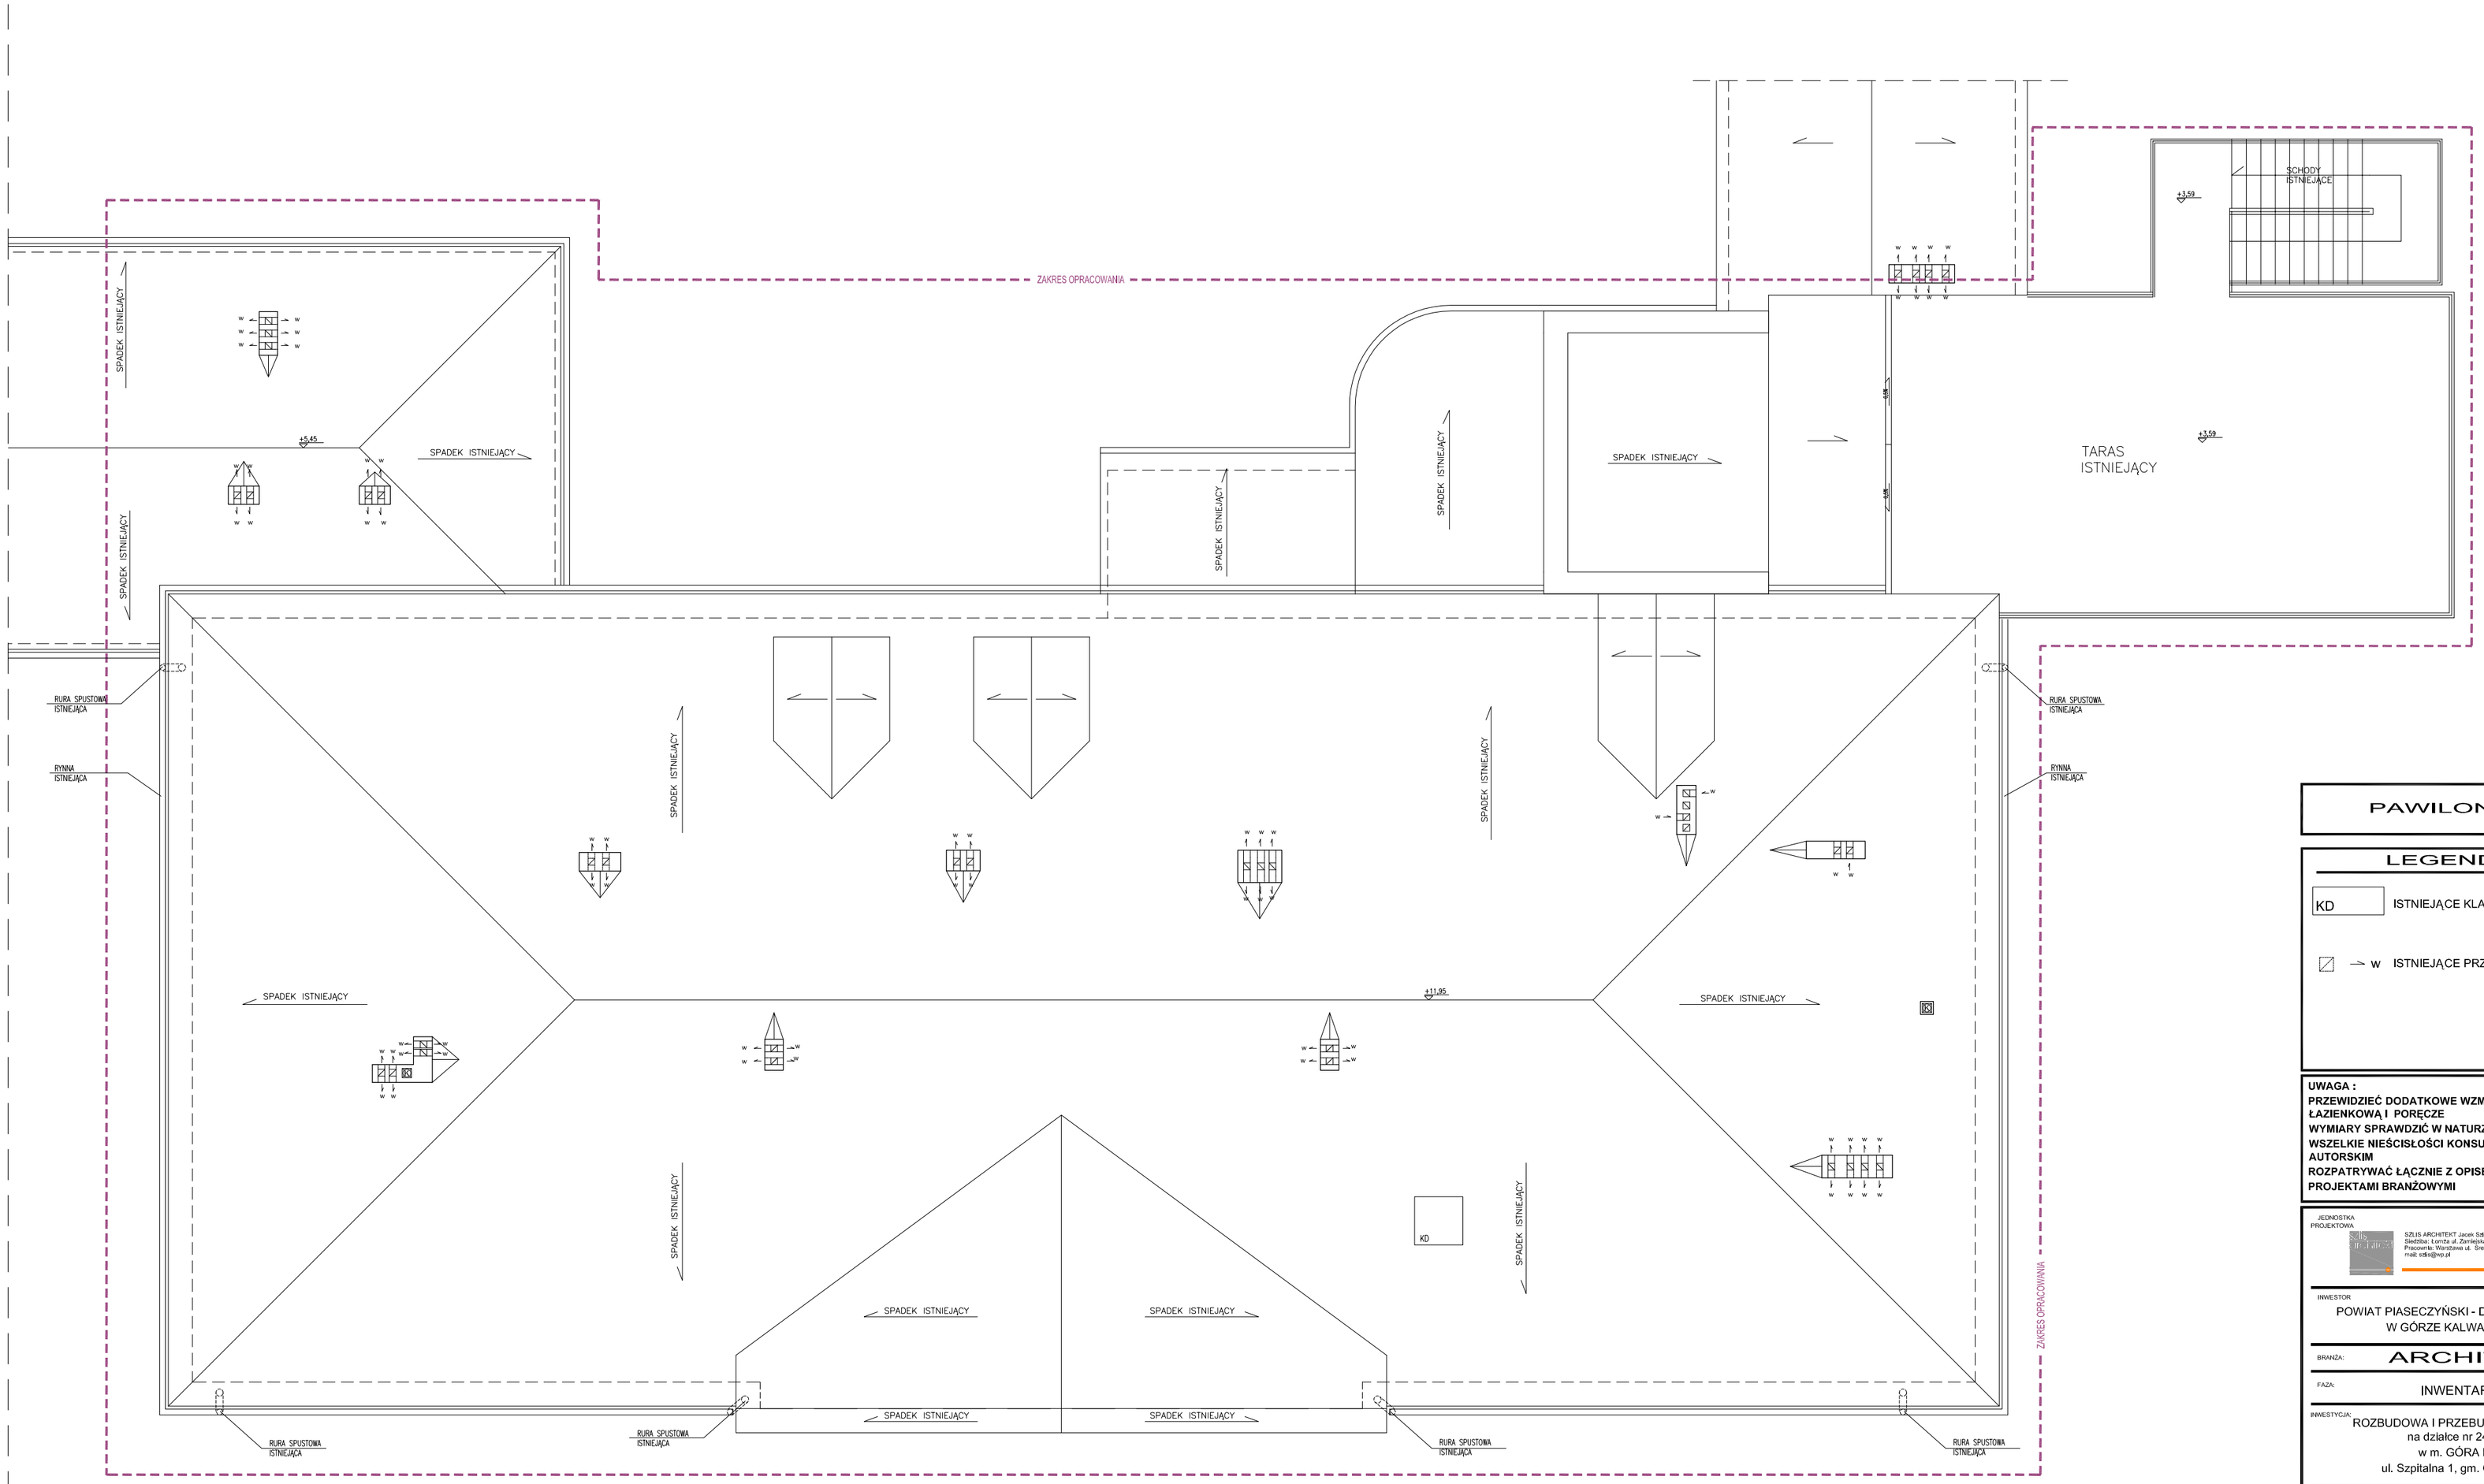

RZUT DACHU
INWENTARYZACJA

PAWILON NR 1

LEGENDA

KD — ISTNIEJĄCE KLAPY DYMOWE

w — ISTNIEJĄCE PRZEWODY INSTALACYJNE

UWAGA :
PRZEWIDZIEĆ DODATKOWE WZMOCNIENIAPOD ARMATURĘ ŁAZIENKOWĄ I PORĘCZE
WYMIARY SPRAWDZIĆ W NATURZE
WSZELKIE NIEŚCISŁOŚCI KONSULTOWAC Z ZESPOŁEM AUTORSKIM
ROZPATRYWAĆ ŁĄCZNIE Z OPISEM TECHNICZNYM ORAZ Z PROJEKTAMI BRANŻOWYMI

JEDNOSTKA PROJEKTOWA
SZLIS ARCHITEKT Jacek Szlis
Siedziba: Łomża ul. Zamiejska 5 tel. (086) 216 31 51
Pracownia: Warszawa ul. Srebrna 16/308 tel. (022)5454446
mail: szlis@wp.pl

INWESTOR
POWIAT PIASECZYŃSKI - DOM OPIEKI SPOŁECZNEJ
W GÓRZE KALWARII, ul. Szpitalna 1

BRANŻA: ARCHITEKTURA

FAZA: INWENTARYZACJA

INWESTYCJA:
ROZBUDOWA I PRZEBUDOWA PAWILONU nr I
na działce nr 24, obręb 7-01,
w m. GÓRA KALWARIA
ul. Szpitalna 1, gm. GÓRA KALWARIA

RYSUNEK: RZUT DACHU

PROJEKTOWAŁ:	IMIĘ NAZWISKO	NR UPR.	PODPIS
główny projektant	arch. Jacek Szlis	Bł./96/01	
	arch.KATARZYNA MILEWSKA		
	arch.AGNIESZKA TRACKA		
SPRAWDZ.:	arch. Artur Miernik	BL- PdOKK/44/2005	

Datać	Skala	Indeks	Numer	Rewizja
30.11.2006	1:100	A	1.06	00

A - BRANŻA ARCHITEKTONICZNA
I.E. - INSTALACJE ELEKTRYCZNE
I. NP - INSTALACJE NISKOPRADOWE
WN - BRANŻA ARANŻACJI WNĘTRZ
I.ST.W - INSTALACJE WENTYLACJI , KLIMATYZACJI
I.C. - INSTALACJE CENTRALNIEGO OGRZEWANIA
I.S - INSTALACJE SANITARNE

ROZPOWSZECHNIANIE NINIEJSZEGO OPRACOWANIA JAK TEŻ JEGO FRAGMENTÓW, UMIESZCZANIE W SYSTEMACH PRZECHOWYWANIA DANYCH ,PRZEKAZYWANIE W JAKIEJKOLWIEK FORMIE, W TYM ELEKTRONICZNEJ, MECHANICZNEJ, FOTOKOPII, REPRODUKCJI, PRZEDRUKU ORAZ DOKONYWANIE ZMIAN BEZ ZGODY AUTORA JEST ZABRONIONE I PODLEGA ODPOWIEDZIALNOŚCI KARNEJ NA MOCY USTAWY Z DN. 4 LUTEGO 1994 r. O PRAWIE AUTORSKIM I PRAWACH POKREWNYCH ART. 116,117,118 WSZYSTKIE INFORMACJE ZAWARTE W OPRACOWANIU STANOWIA WŁASNOŚĆ INTELEKTUALNA FIRMY "SZLIS ARCHITEKT."