


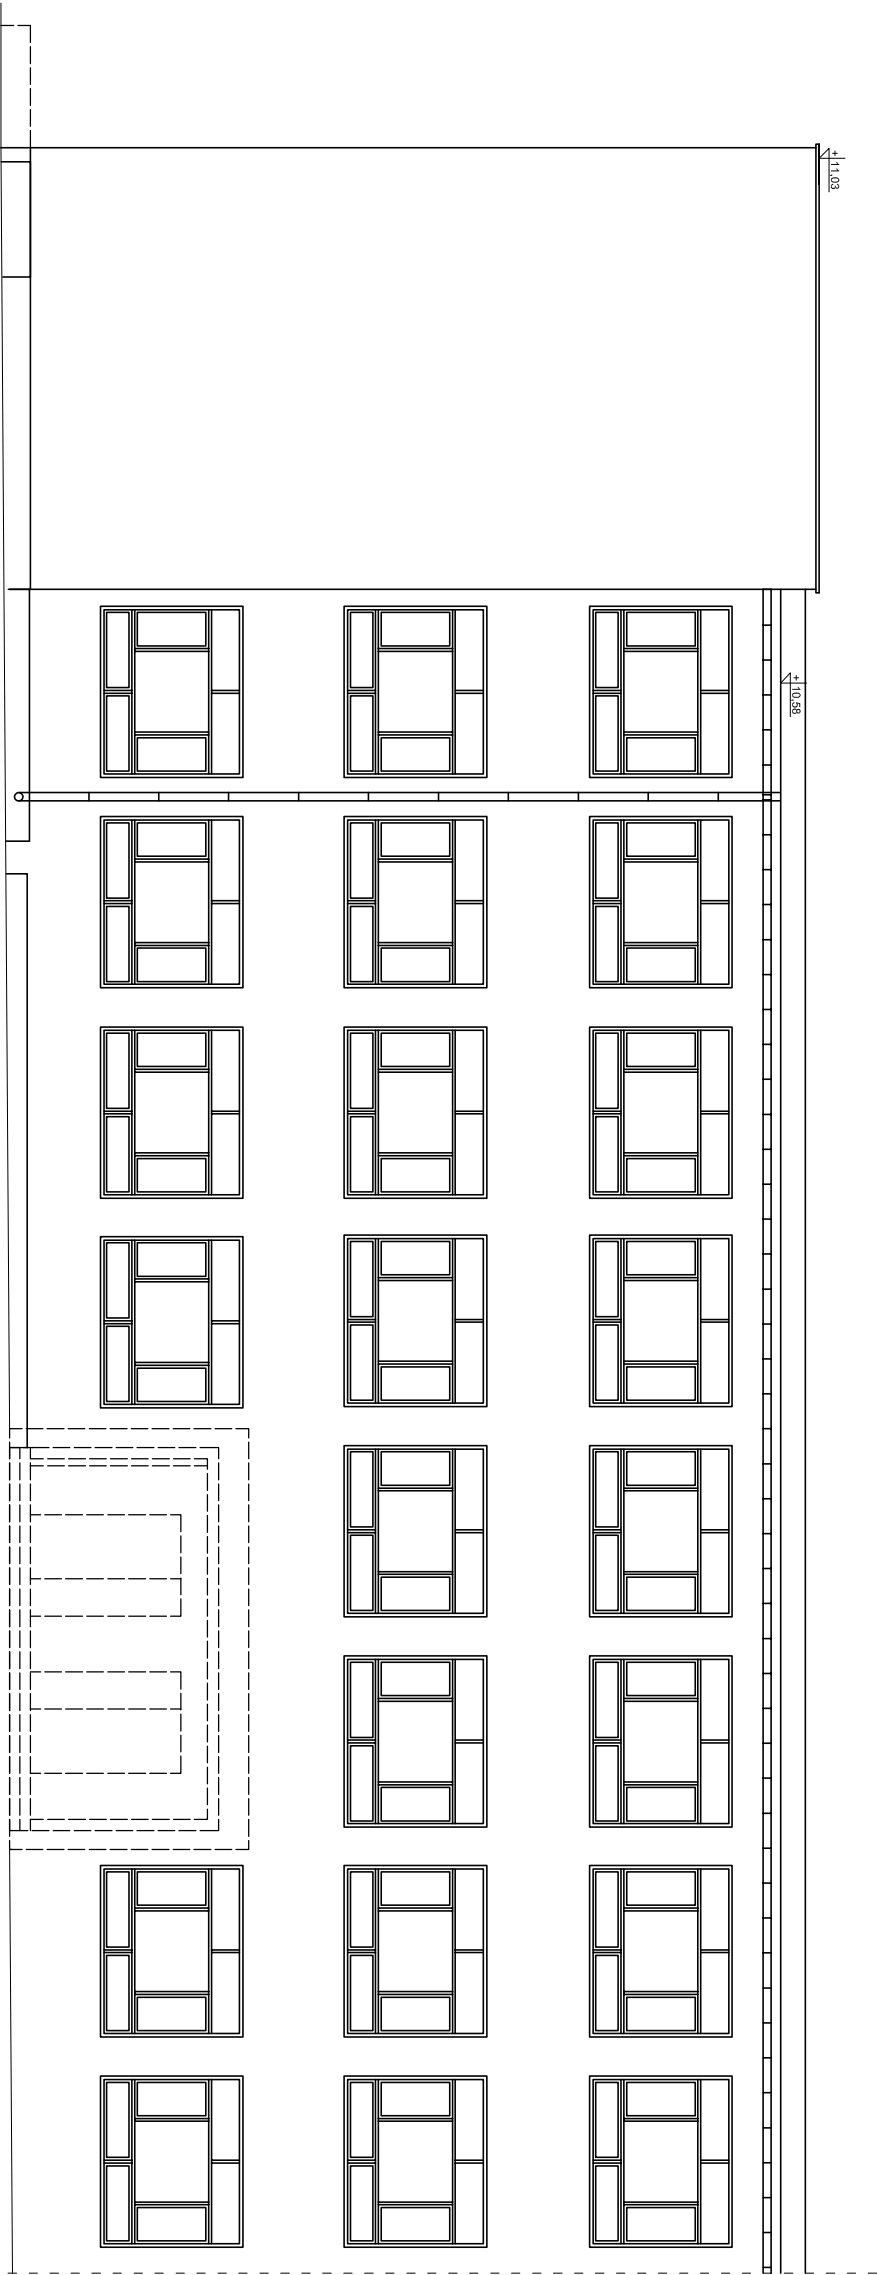

LEGENDA:

WYBURZENIA

RAB

Z.U.P.

ul. NIEDZMIEDZIA 8D, 02-737 WARSZAWA
TEL.: (+48 22) 853 87 42, 853 87 43 ; FAX 853 87 44

Nazwa i adres obiektu budowlanego: ZESPÓŁ SZKÓŁ NR1 W PIASECZNYE ul. SZPIITALNA nr10, dz. nr ew. 18 obręb 53		Data: KWIECIEŃ 2009r	
Przedmiot opracowania: PROJEKT ARCHITEKTONICZNO - BUDOWALNY ROZBUDOWY BUDYNKU "C"		Skala: 1:100	
Temat opracowania: INWENTARYZACJA ELEWACJA ZACHODNIA		Nr rys: 11	
Branża: ARCHITEKTURA		Faza: PROJEKT BUDOWLANY	
Projektował: mgr inż. arch. Edyta Andrejczyk		Uprawnienia:	Podpis:
inż. arch. Adam Wasilewski		BI/PdOKK/52/2005	
inż. arch. Łukasz Zieliński		---	
inż. arch. Joanna Sierońska		---	
inż. arch. Stanisław Rzepecki		---	
Sprawił: mgr inż. arch. Jacek Szlis	BI/96/01		
Kierownik zespołu: mgr inż. Andrzej Rzepecki	SI-51/75-SI-357/74		