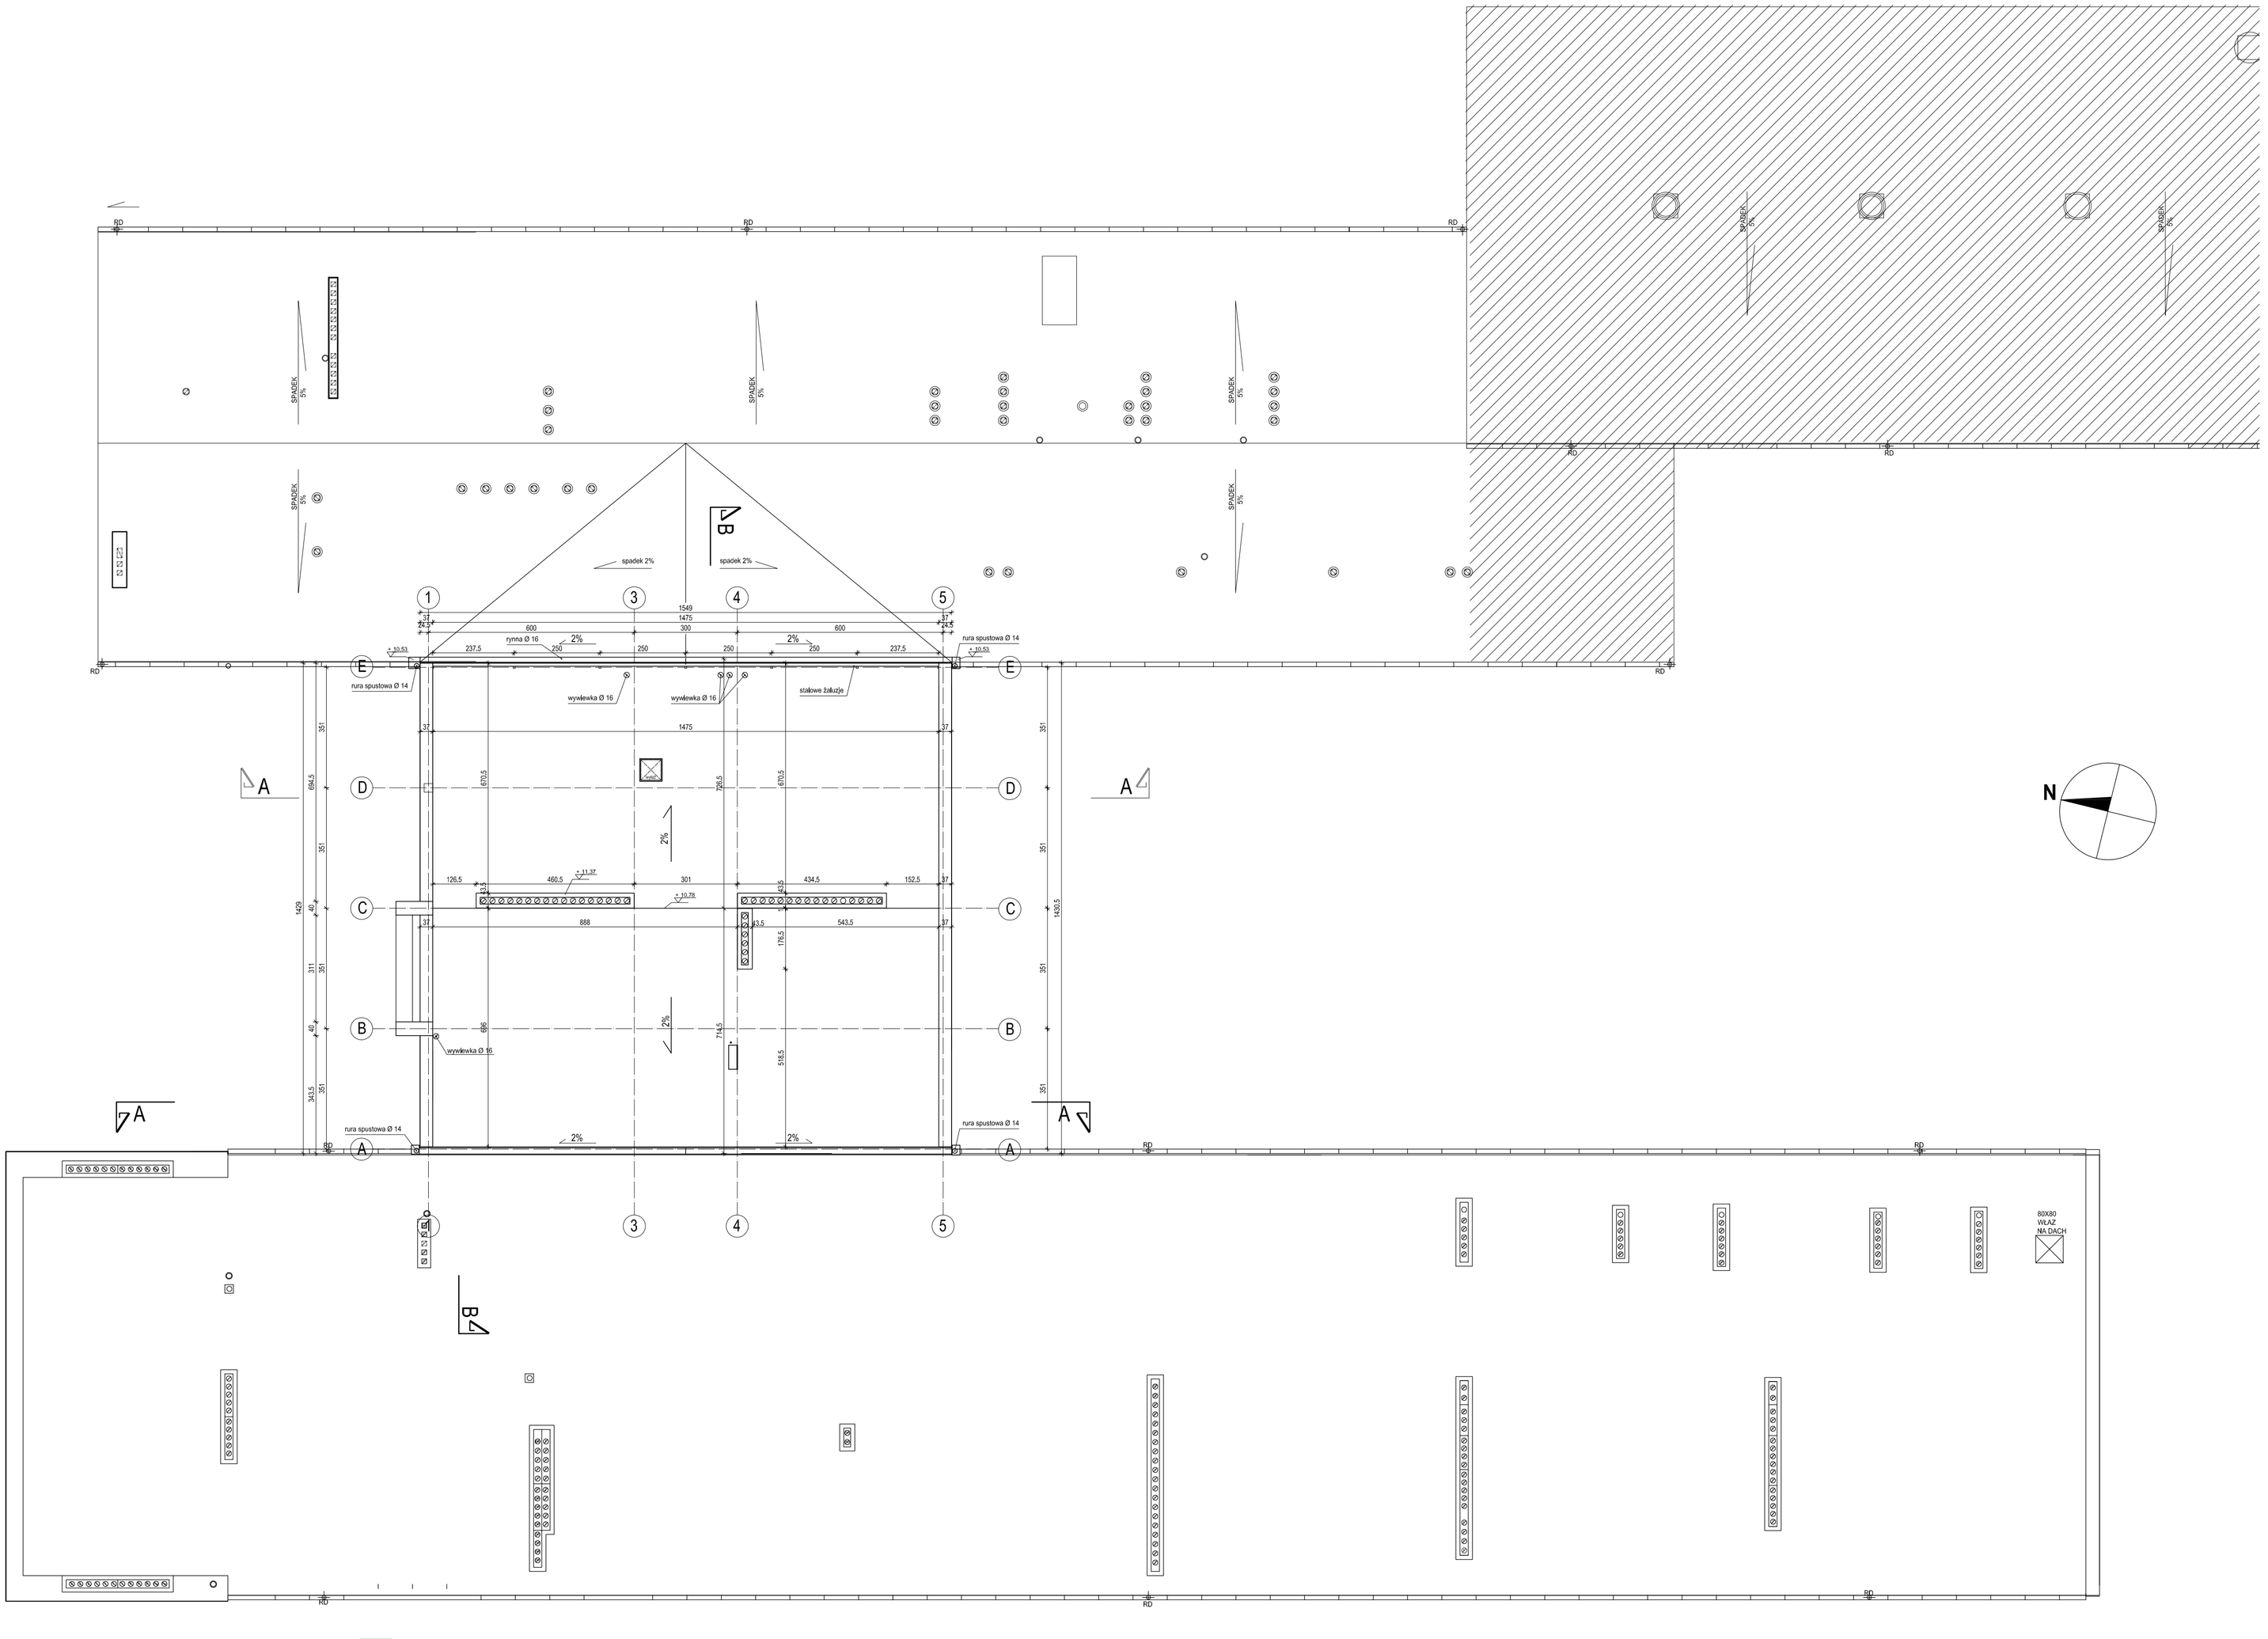

RAB Z.U.P.	ul. NIEDŹWIEDZIA 8D, 02-737 WARSZAWA TEL. (+48 22) 853 87 42, 853 87 43 ; FAX 853 87 44		
Nazwa i adres obiektu budowlanego: ZESPÓŁ SZKÓŁ NR1 W PIASECZNIE ul. SZPITALNA nr10, dz. nr ew. 18 obręb 53			
Przedmiot opracowania: PROJEKT ARCHITEKTONICZNO - BUDOWALNY ROZBUDOWY BUDYNKU "C"		Data: KWIECIEŃ 2009r	
Temat opracowania:		Skala: 1:100	
RZUT DACHU		Nr rys: **16**	
Branża: ARCHITEKTURA		Faza: PROJEKT BUDOWLANY	
		Uprawnienia;	Podpis:
Projektował:	mgr inż. arch. Edyta Andrejczyk	BI-PdOKK/52/2005	
	inż. arch. Adam Wasilewski	---	
	inż. arch. Łukasz Zielliński	---	
	inż. arch. Joanna Sierocińska	---	
	inż. arch. Stanisław Rzepecki	---	
Sprawdził:	mgr inż. arch. Jacek Szlis	BI/96/01	
Kierownik zespołu:	mgr inż. Andrzej Rzepecki	St-51/75;St-357/74	