


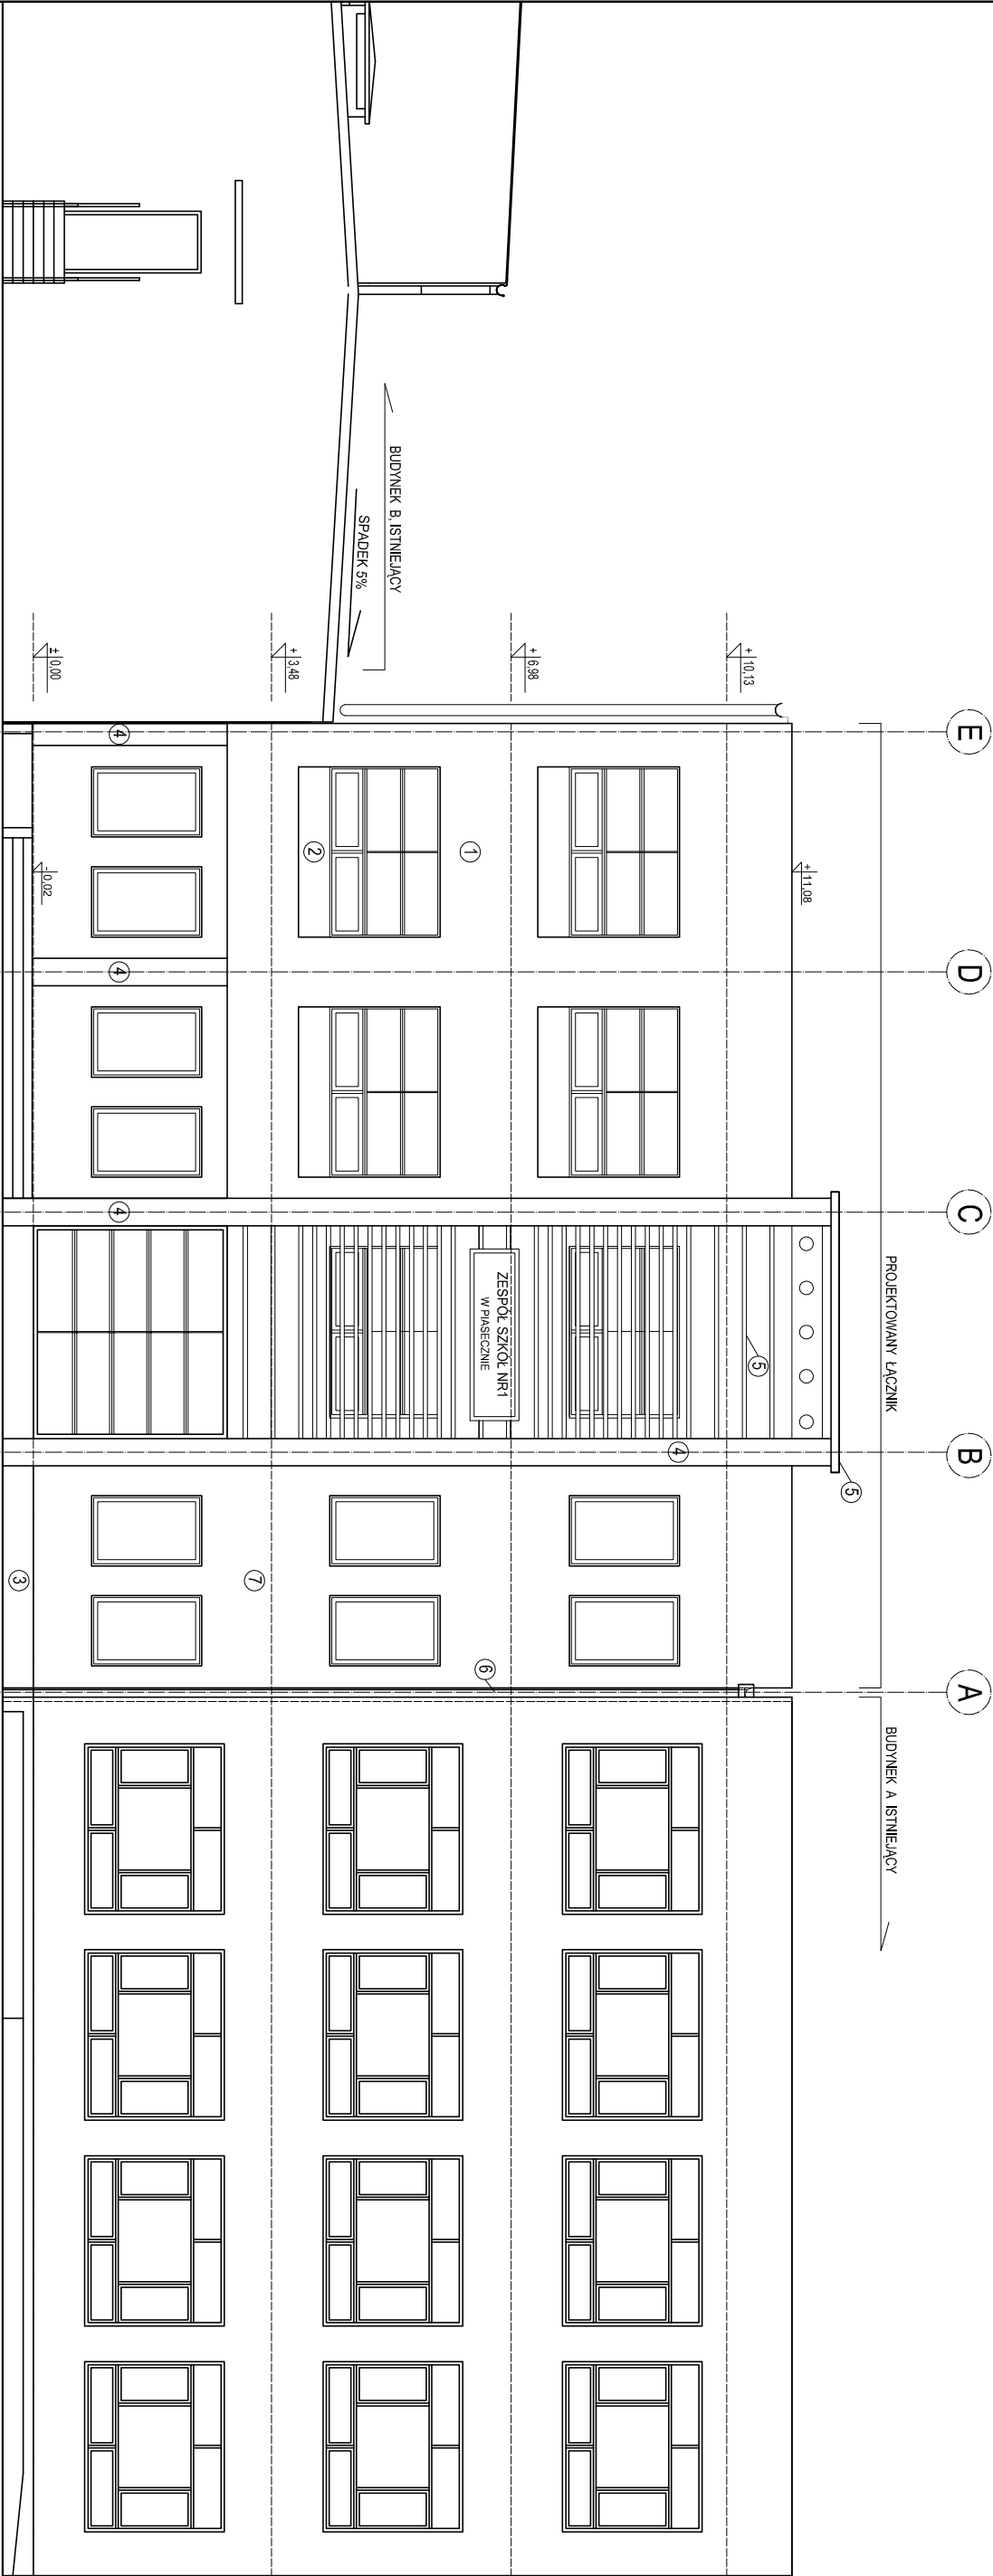

LEGENDA:

- 1 -TYNK AKRYLOWY NCS nr S 0516-Y1BR
- 2 -LAMINAT WYSOKO OŚNIENIOWY NCS nr S104P-Z1R
- 3 -COKÓŁ TYNK MOZAIKOWY - IDENTYCZNY Z ISTNIEJĄCYM W BUD "A"
- 4 -TYNK AKRYLOWY NCS nr S 2005-Y39R
- 5 -ELEMENTY STALOWE MALOWANE PROSZKOWO KOLOR RAL 4001-R67B
- 6 -RĘKAWY OBRÓBKĄ BLACHARSKIE KOLOR RAL 4001-R67B - SZARY
- 7 -TYNK AKRYLOWY NCS nr S104P-Z1R

RAB Z.U.P. ul. NIEDŹWIEDZIA 8D, 02-737 WARSZAWA TEL. (+48 22) 853 87 42, 853 87 43 ; FAX 853 87 44		Nazwa i adres obiektu budowlanego: ZESPÓŁ SZKÓŁ NR1 W PIASECZNE ul. SZPITALNA nr10, dz. nr ew. 18 obręb 53	
Przedmiot opracowania: PROJEKT ARCHITEKTONICZNO - BUDOWALNY ROZBUDOWY BUDYNKU "C"		Data:	KWIECIEŃ 2009r
Temat opracowania:		Skala:	1:100
ELEWACJA PN		Nr rys:	20
Branża: ARCHITEKTURA	Faza: PROJEKT BUDOWALNY		
	Uprawnienia:	Podpis:	
Projektował:	mgr inż. arch. Edyta Andrejczyk	BI-P40KK/52/2005	
Sprawdził:	inż. arch. Adam Wasilewski	---	
	inż. arch. Łukasz Zięliński	---	
	inż. arch. Joanna Sierocińska	---	
	inż. arch. Stanisław Rzepecki	---	
	mgr inż. arch. Jacek Szlis	BI/96/01	
Kierownik zespołu: mgr inż. Andrzej Rzepecki		SI-51/75; SI-357/74	