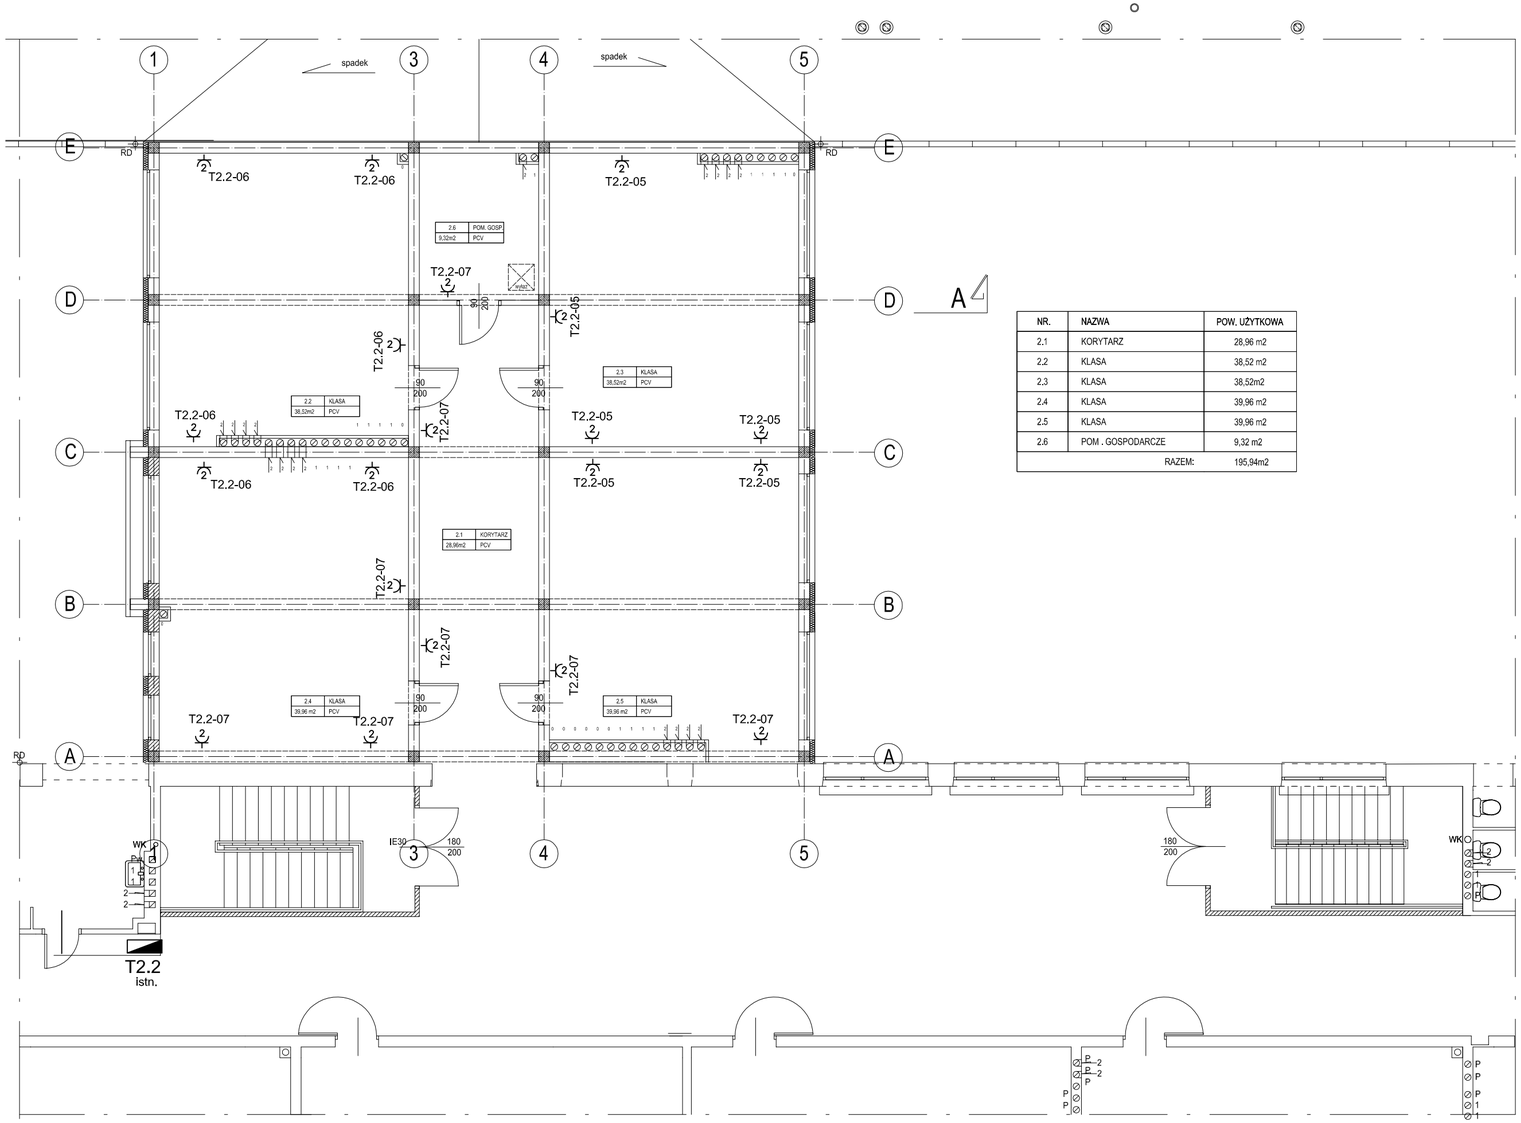

NR.	NAZWA	POW. UŻYTKOWA
2.1	KORYTARZ	28,96 m2
2.2	KLASA	38,52 m2
2.3	KLASA	38,52m2
2.4	KLASA	39,96 m2
2.5	KLASA	39,96 m2
2.6	POM . GOSPODARCZE	9,32 m2
	RAZEM:	195,94m2

Oznaczenia

T2.2-05 Nr. obwodu zasilającego

Gniazdo wtyczkowe 1faz.16A,250V pt. podwójne

T2.2 Tablica elektryczna istniejąca

Uwagi

1. Instalację wykonać jako podtynkową.
2. Obwody gniazd wykoanać przewodami typu NHXMH 3x2,5mm2
3. W istniejącej tablicy T2.3 zamontować:
   - wyłącznik różnicowoprądowy 4 bieg., 40A,30mA – szt.1
   - wyłacznik nadmiarowoprądowy S301 B16 – szt.3

230/400V, 50Hz, OCHRONA PRZY USZKODZENIU
–SZYBKIE SAMOCZYNNE WYŁĄCZENIE
UKŁAD SIECI nn : TT

RAB Z.U.P.
ul. NIEDŹWIEDZIA 8D, 02-737 WARSZAWA
TEL. (+48 22) 853 87 42, 853 87 43 ; FAX 853 87 44

Nazwa i adres obiektu budowlanego:
ZESPÓŁ SZKÓŁ NR1 W PIASECZNIE
ul. SZPITALNA nr10, dz. nr ew. 18 obręb 53

Przedmiot opracowania:
PROJEKT INSTALACJI ELEKTRYCZNYCH

Data: MAJ 2009r

Temat opracowania:
PLAN INSTALACJI GNIAZD WTYCZKOWYCH - PIĘTRO 2

Skala: 1:100

Nr rys: E7

Branża:
ELEKTRYKA

Faza: PROJEKT BUDOWLANY

	Uprawnienia:	Podpis:
Projektował: inż. Aleksander Jamroz, inż. Leszek Panabażys	St-440/82	
Sprawdził: mgr inż. Michał Olszewski	MAZ/0420/POOE/05	
Kierownik zespołu: mgr inż. Andrzej Rzepecki	St-51/75;St-357/74	