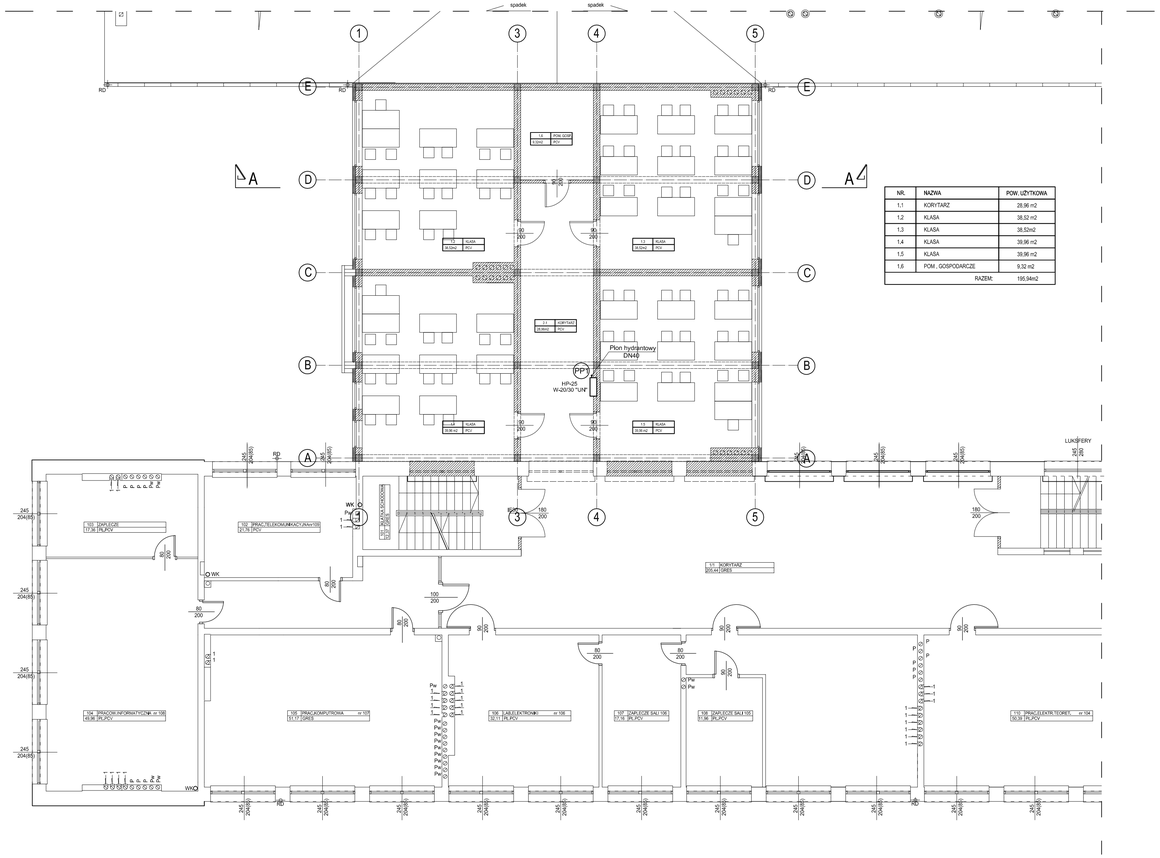

NR.	NAZWA	POW. UŻYTKOWA
1.1	KORYTARZ	28,96 m2
1.2	KLASA	38,52 m2
1.3	KLASA	38,52m2
1.4	KLASA	39,96 m2
1.5	KLASA	39,96 m2
1.6	POM . GOSPODARCZE	9,32 m2
	RAZEM:	195,94m2

PIĘTRO I

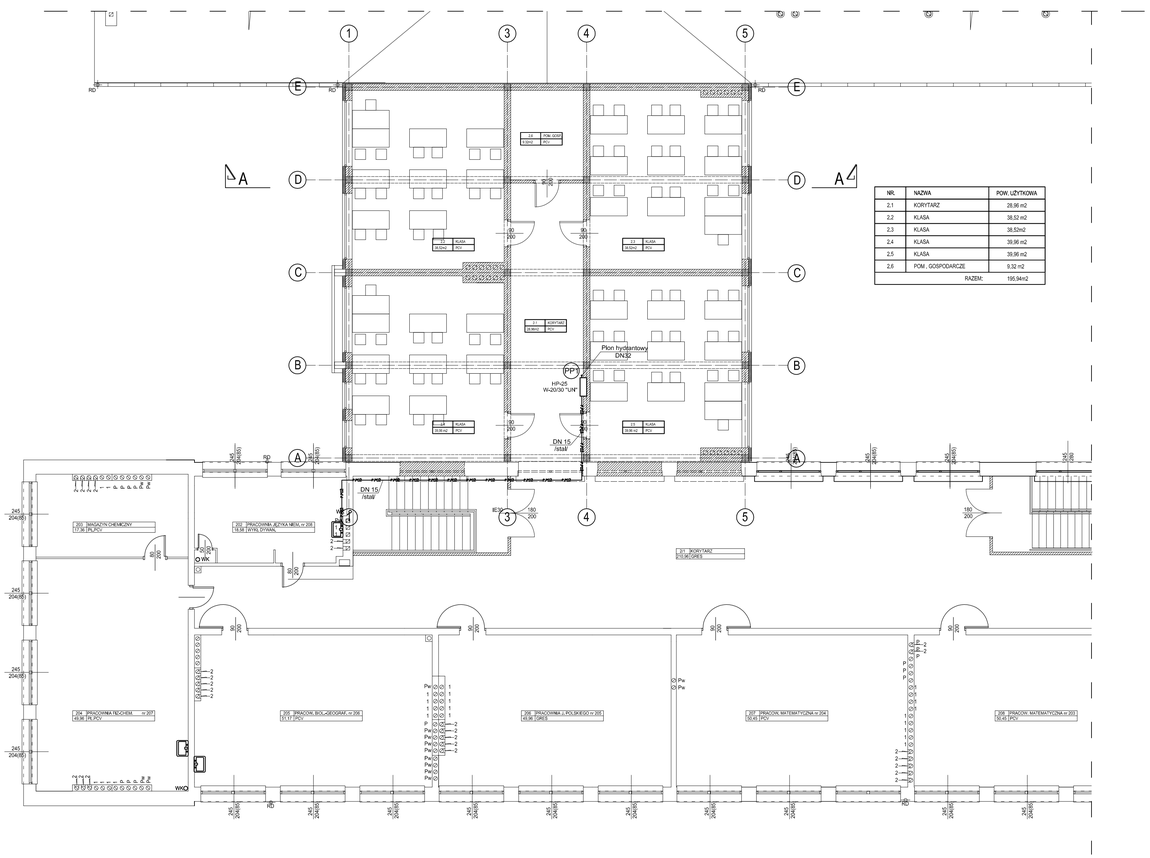

NR.	NAZWA	POW. UŻYTKOWA
2.1	KORYTARZ	28,96 m2
2.2	KLASA	38,52 m2
2.3	KLASA	38,52m2
2.4	KLASA	39,96 m2
2.5	KLASA	39,96 m2
2.6	POM . GOSPODARCZE	9,32 m2
	RAZEM:	195,94m2

PIĘTRO II

RAB Z.I.P.
ul.NIEDŹWIEDZIA 6D, 02-737 WARSZAWA
TEL. (+48 22) 853 87 42, 855 87 43; FAX 853 87 44

Nazwa i adres obiektu budowlanego:

ZESPÓŁ SZKÓŁ NR1 W PIASECZNIE
ul. SZPITALNA nr10, dz. nr ew. 18 obręb 53

Przedmiot opracowania: *PROJEKT BUDOWLANO - WYKONAWCZY INSTALACJI SANITARNYCH I ELEKTRYCZNYCH ZASILANIE DLA PROJEKT PRZEBUDOWY I ROZBUDOWY WEJŚCIA GŁÓWNEGO I BUDOWY SALI DYDAKTYCZNYCH*

Data: MAJ 2009

Skala: 1:100

Temat opracowania: RZUT PIETRA I , II

Nr rys. **IS-3**

Branża: **INSTALACJE SANITARNE**

Faza: PROJEKT BUDOWLANO- WYKONAWCZY

	Uprawnienia:	Podpis:
Projektanci: inż. Włodzimierz Mońko, mgr inż. Tomasz Wąsak	Upr. 112/85	
Kierownik zespołu: mgr inż. Andrzej Rzepecki	St-51/75	