

**Uchwała Nr/...../16
Rady Powiatu Piaseczyńskiego
z dnia 2016r.**

**w sprawie wyrażenia zgody na ustanowienie służebności przesyłu na
nieruchomości Powiatu Piaseczyńskiego położonej w Górze Kalwarii przy
ul. Szpitalnej 1**

Na podstawie art. 12 pkt 8 lit. a ustawy z dnia 5 czerwca 1998r. o samorządzie powiatowym (tekst jednolity: Dz.U z 2016r. poz. 814) oraz art. 13 ust. 1 ustawy z dnia 21 sierpnia 1997r. o gospodarce nieruchomościami (tekst jednolity: Dz.U. z 2015r. poz. 1774 ze zm.) Rada Powiatu uchwala co następuje:

§ 1

1. Wyraża się zgodę na ustanowienie na rzecz PGE Dystrybucja Spółka Akcyjna z siedzibą w Lublinie, 20-340 Lublin, ul. Garbarska 21 A, służebności przesyłu na nieruchomościach Powiatu Piaseczyńskiego stanowiącej część działki ewidencyjnej nr 24 z obrębu 07-01 m. Góra Kalwaria, uregulowanej w księdze wieczystej nr WA5M/00252352/5, celem umieszczenia linii kablowej SN 15 kV oraz posadowienia złącza kablowego średniego napięcia.

2. Służebność ustala się odpłatnie na czas nieoznaczony.

§ 2

Zakres korzystania przez PGE Dystrybucja Spółka Akcyjna z siedzibą w Lublinie, ul. Garbarska 21 A z nieruchomości obciążonych zostanie szczegółowo określony w protokole uzgodnień w sprawie ustanowienia służebności przesyłu, który będzie podstawą zawarcia aktu notarialnego.

§ 3

Wykonanie uchwały powierza się Zarządowi Powiatu Piaseczyńskiego.

§ 4

Uchwała wchodzi w życie z dniem podjęcia.

Uzasadnienie

Pismem z dnia 25.04.2015 r. PGE Dystrybucja S.A., zwróciła się do tut. Urzędu z prośbą o wyrażenie zgody na ustanowienie służebności przesyłu dla projektowanej linii kablowej SN oraz posadowienia złącza kablowego średniego napięcia na nieruchomości będącej własnością Powiatu Piaseczyńskiego, położonej przy ul. Szpitalnej 1, w obrębie 07-01 m. Góra Kalwaria, stanowiącej według ewidencji gruntów działkę nr 24. Ustanowienie służebności przesyłu nastąpi w formie aktu notarialnego, w którym zostanie określony szczegółowo zakres oraz warunki korzystania z nieruchomości.

W związku z powyższym podjęcie uchwały w przedmiotowej sprawie uważa się za uzasadnione.

STOŹNY SPECJALISTA
Ewelina Wojtowicz

RADCA PRAWNY

Antoni Hajduk
11959

CZŁONEK ZARZĄDU

Ksawery Gut


MAPA ZASADNICZA BEZ SPRAWDZENIA W TERENIE

Powiat piaseczyński Miasto Góra Kalwaria obręb 07-01 Działka nr 24

Skala : 1:1000

Zgodnie z Licencją nr GEK.6642.3464.2015_1418_CL1 z dnia 28.08.2015r. wydaną przez Starostę Piaseczyńskiego firmie ELKOMECH s.c., z siedzibą w Otwocku przy ulicy Kruczej 3/2.

Fragm. modernizacji linii energetycznej średniego napięcia - obszar służebności przesyłu.

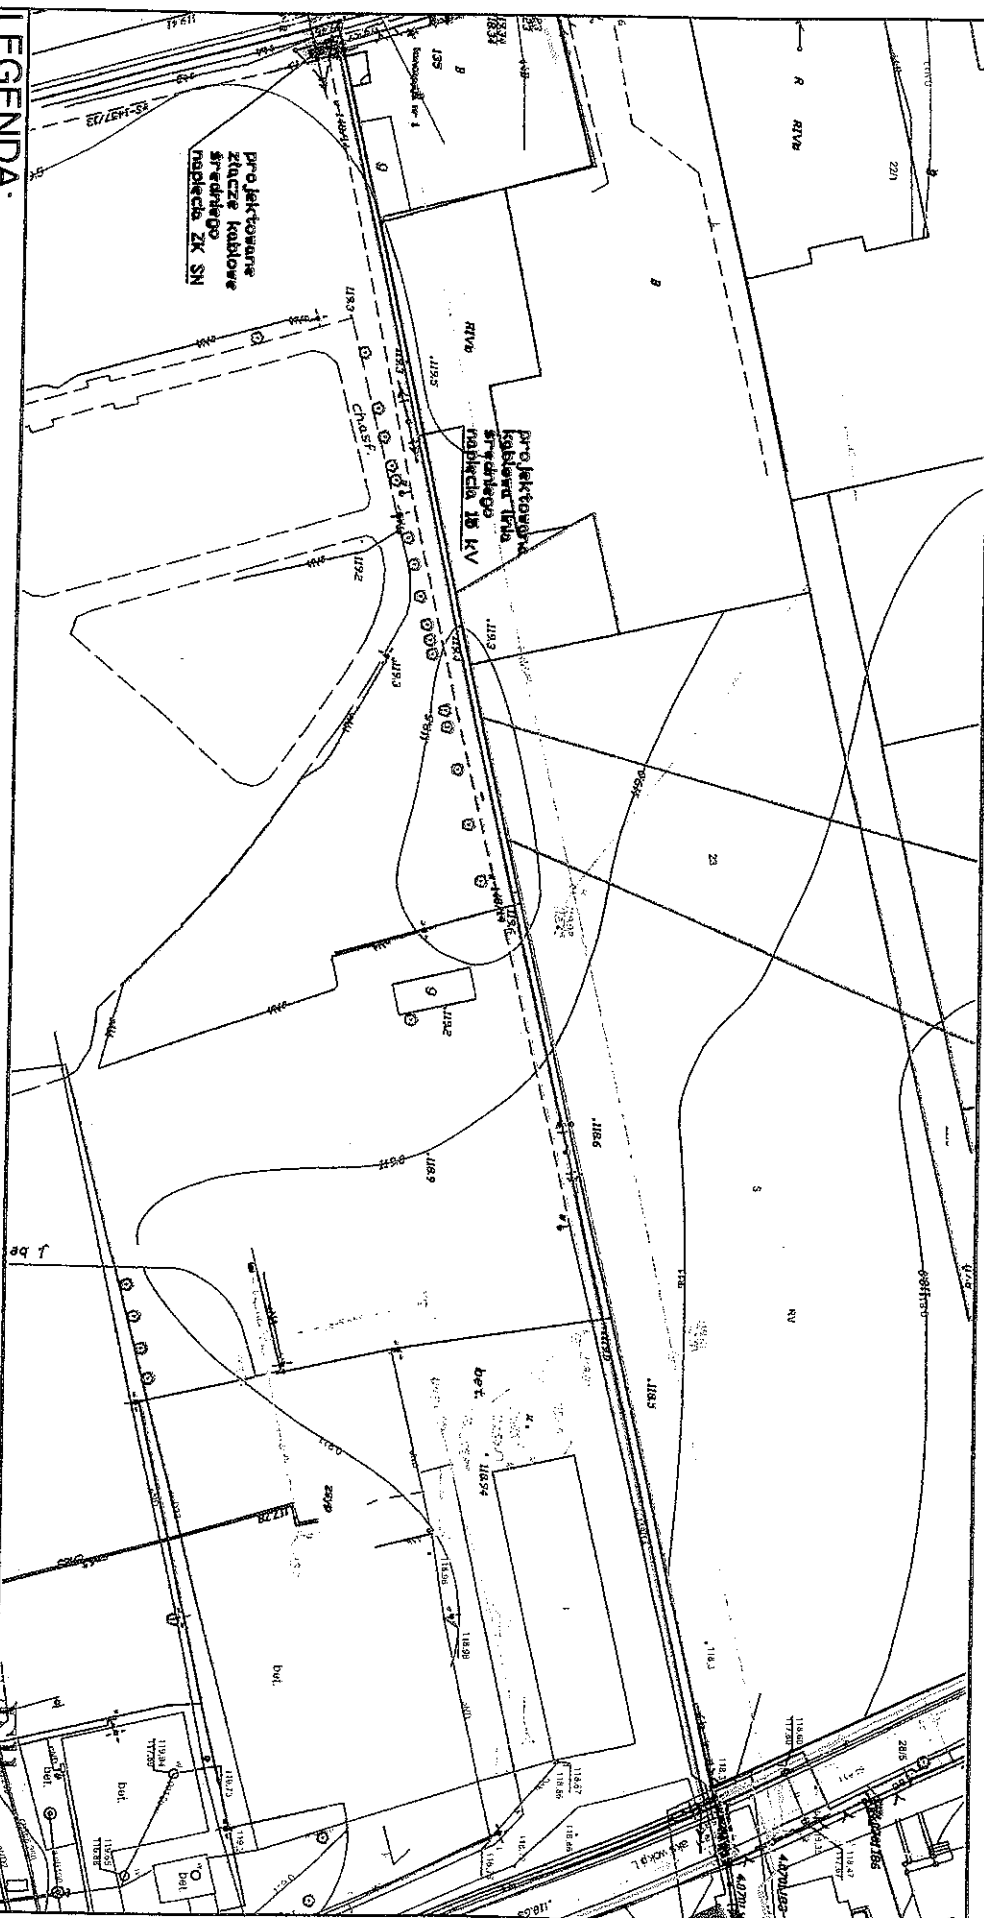

LEGENDA:

- projektowane złącze ZK SN LLLL o wymiarach: 1100x1800x1800 [mm](szer. x dług. x wys.)
- obszar służebności przesyłu pod ZK SN: 2,1m x 5m ≈ 10,5m²
- projektowana linia kablowa SN
- obszar służebności przesyłu pod liniami kablowymi: 236m x 1m + 2m x 1m = 238m² (dł. x szer.)
- ołom obszar służebności przesyłu: 10,5m² + 238m² = 248,5 m²

ELKOMECH S.C.

05-400 00 00 00
NIP 532-10-64 44
tel. 504 45 77 5, 501 57 02 40

mgr inż. Ireneusz Lewczuk

Wykonanie projektu i wykonanie robót budowlanych
zgodnie z projektem i pozwoleniem na budowę
Branża: Budownictwo