


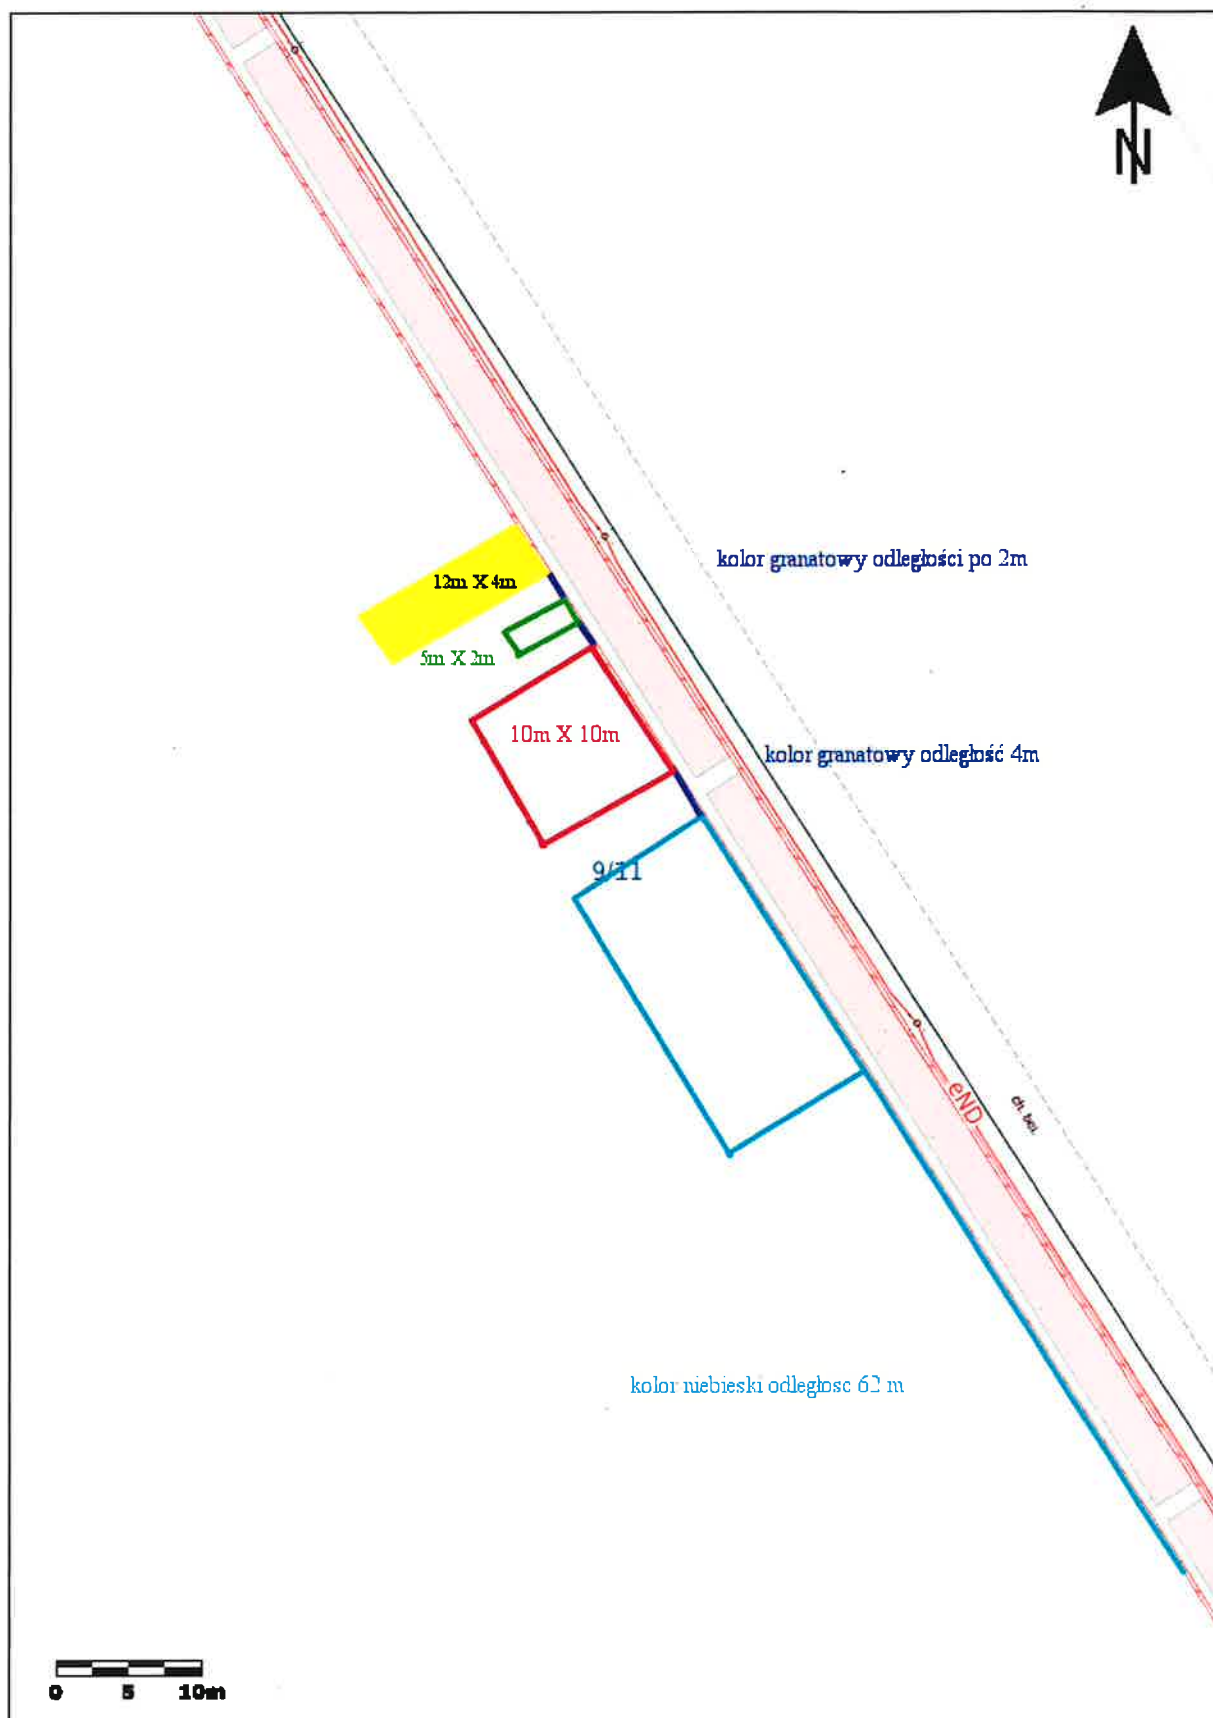

Załącznik graficzny nr 1 do wykazu nieruchomości dot. cz. działki nr 9/11 z obr. 7-02 m.Góra Kalwaria



Załącznik graficzny nr 2 do wykazu nieruchomości dot. cz. działki nr 9/11 z obr. 7-02 m. Góra Kalwaria