


Działki nr 37/28 i nr 37/29 obręb 1-02 m. Góra Kalwaria

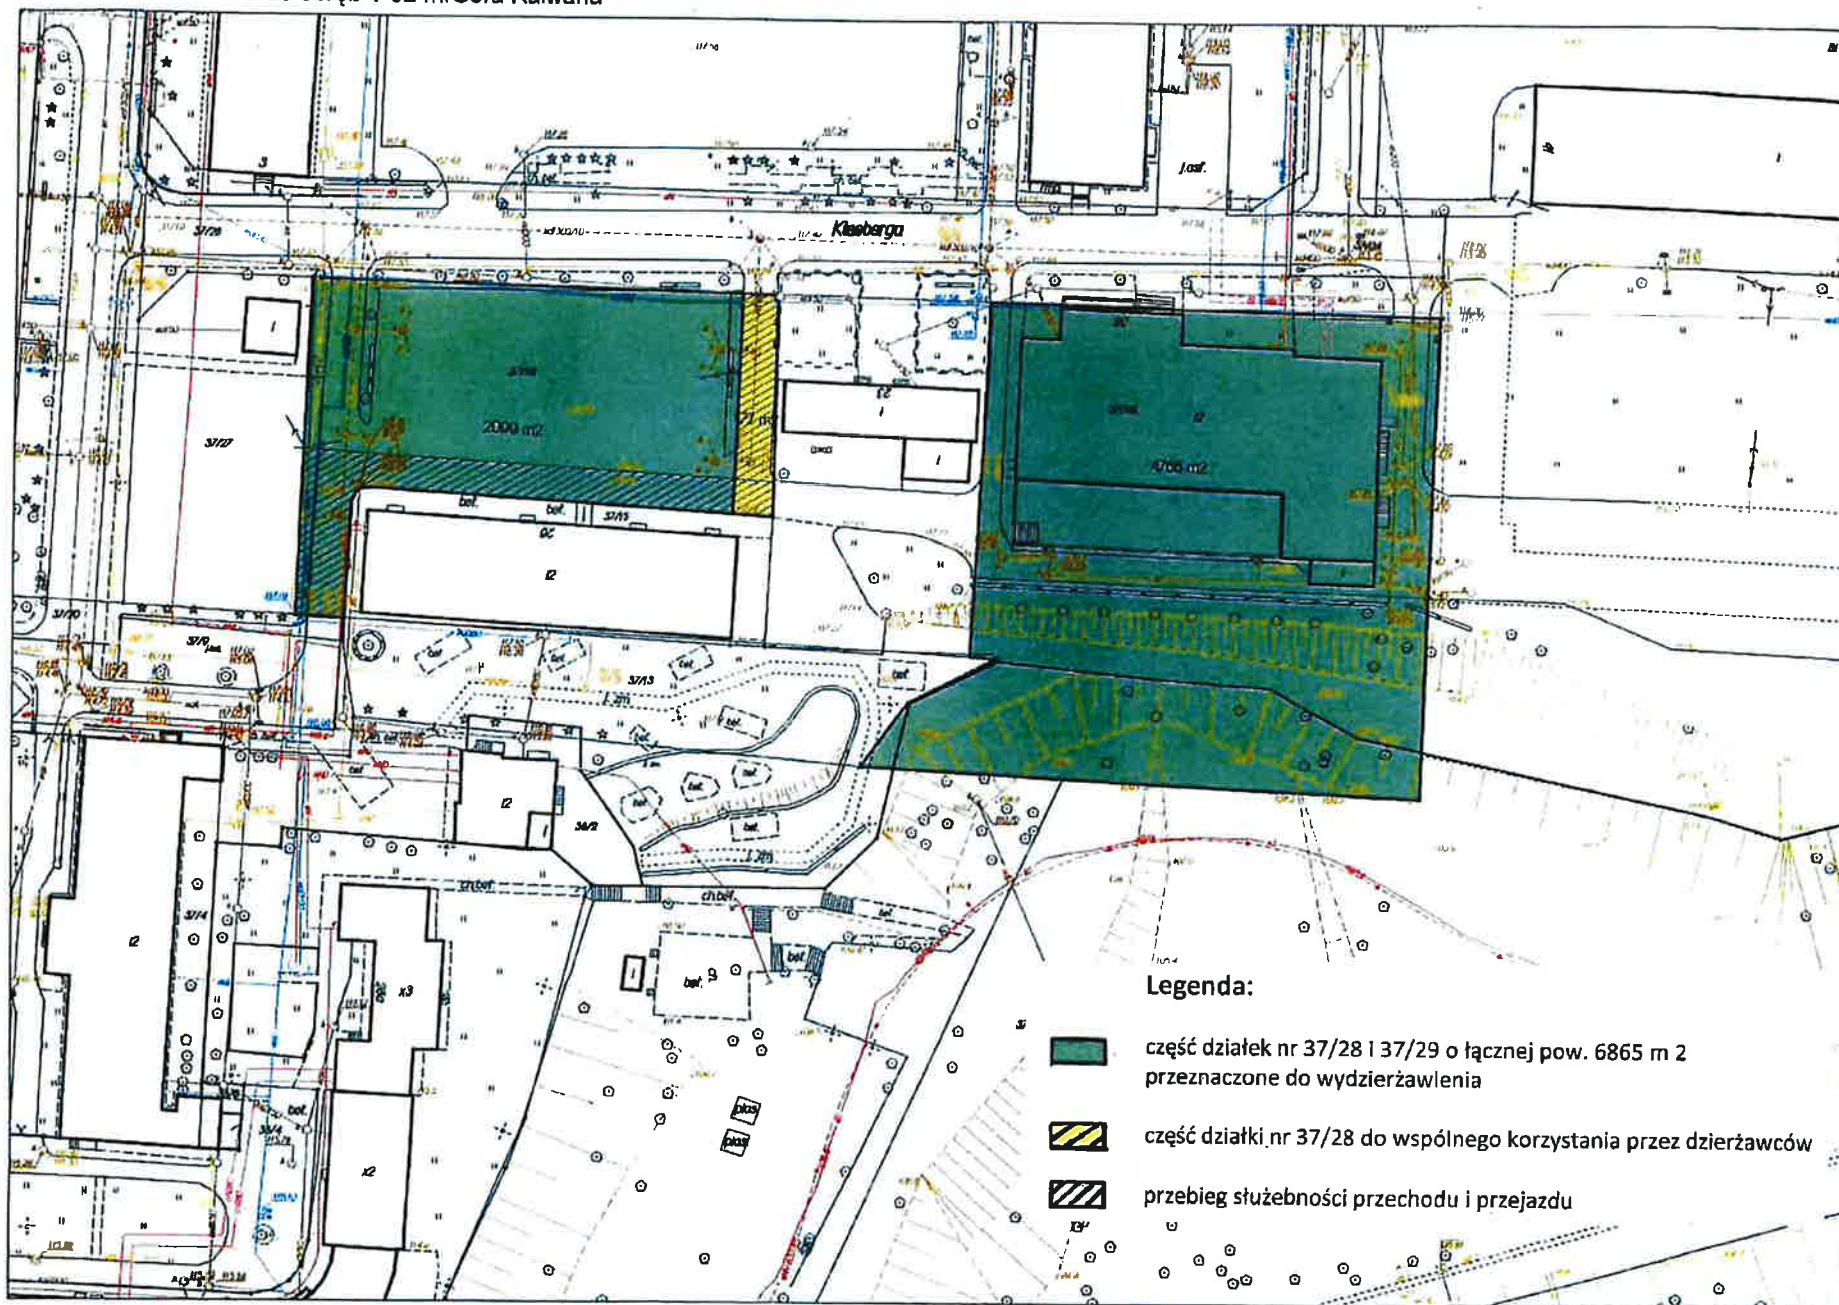

Opracowano systemem GEO-MAP. Skala 1 : 1000. Wydrukował: Piotr Jaroszewski