


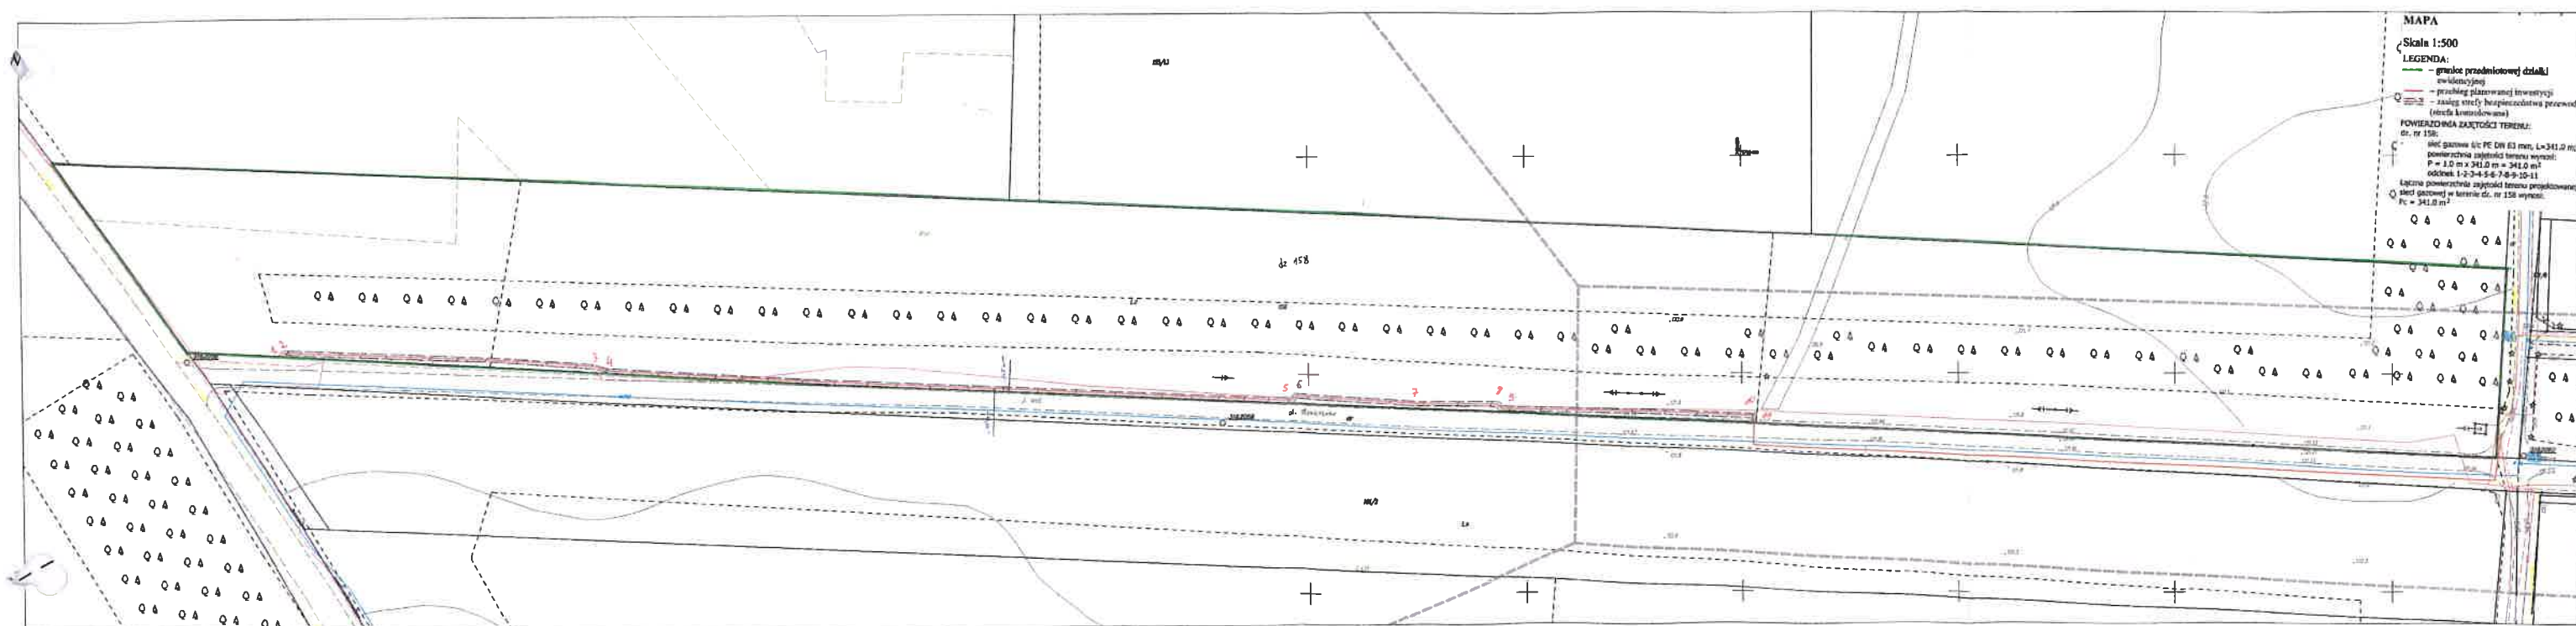

z up. Starosty
Zdzisław Lis
Wicestarosta
(podpisano elektronicznie)

mgr inż. Kamil Piatos
uprawnienia budowlane do projektowania
i kierowania robotami budowlanymi
bez ograniczeń w specjalności instalacyjnej w zakresie
sieci, instalacji urządzeń cieplnych, wentylacyjnych,
gazowych, wodociagowych i kanalizacyjnych
RF MAZ 8172/POOST/12, MAZ 33082/12