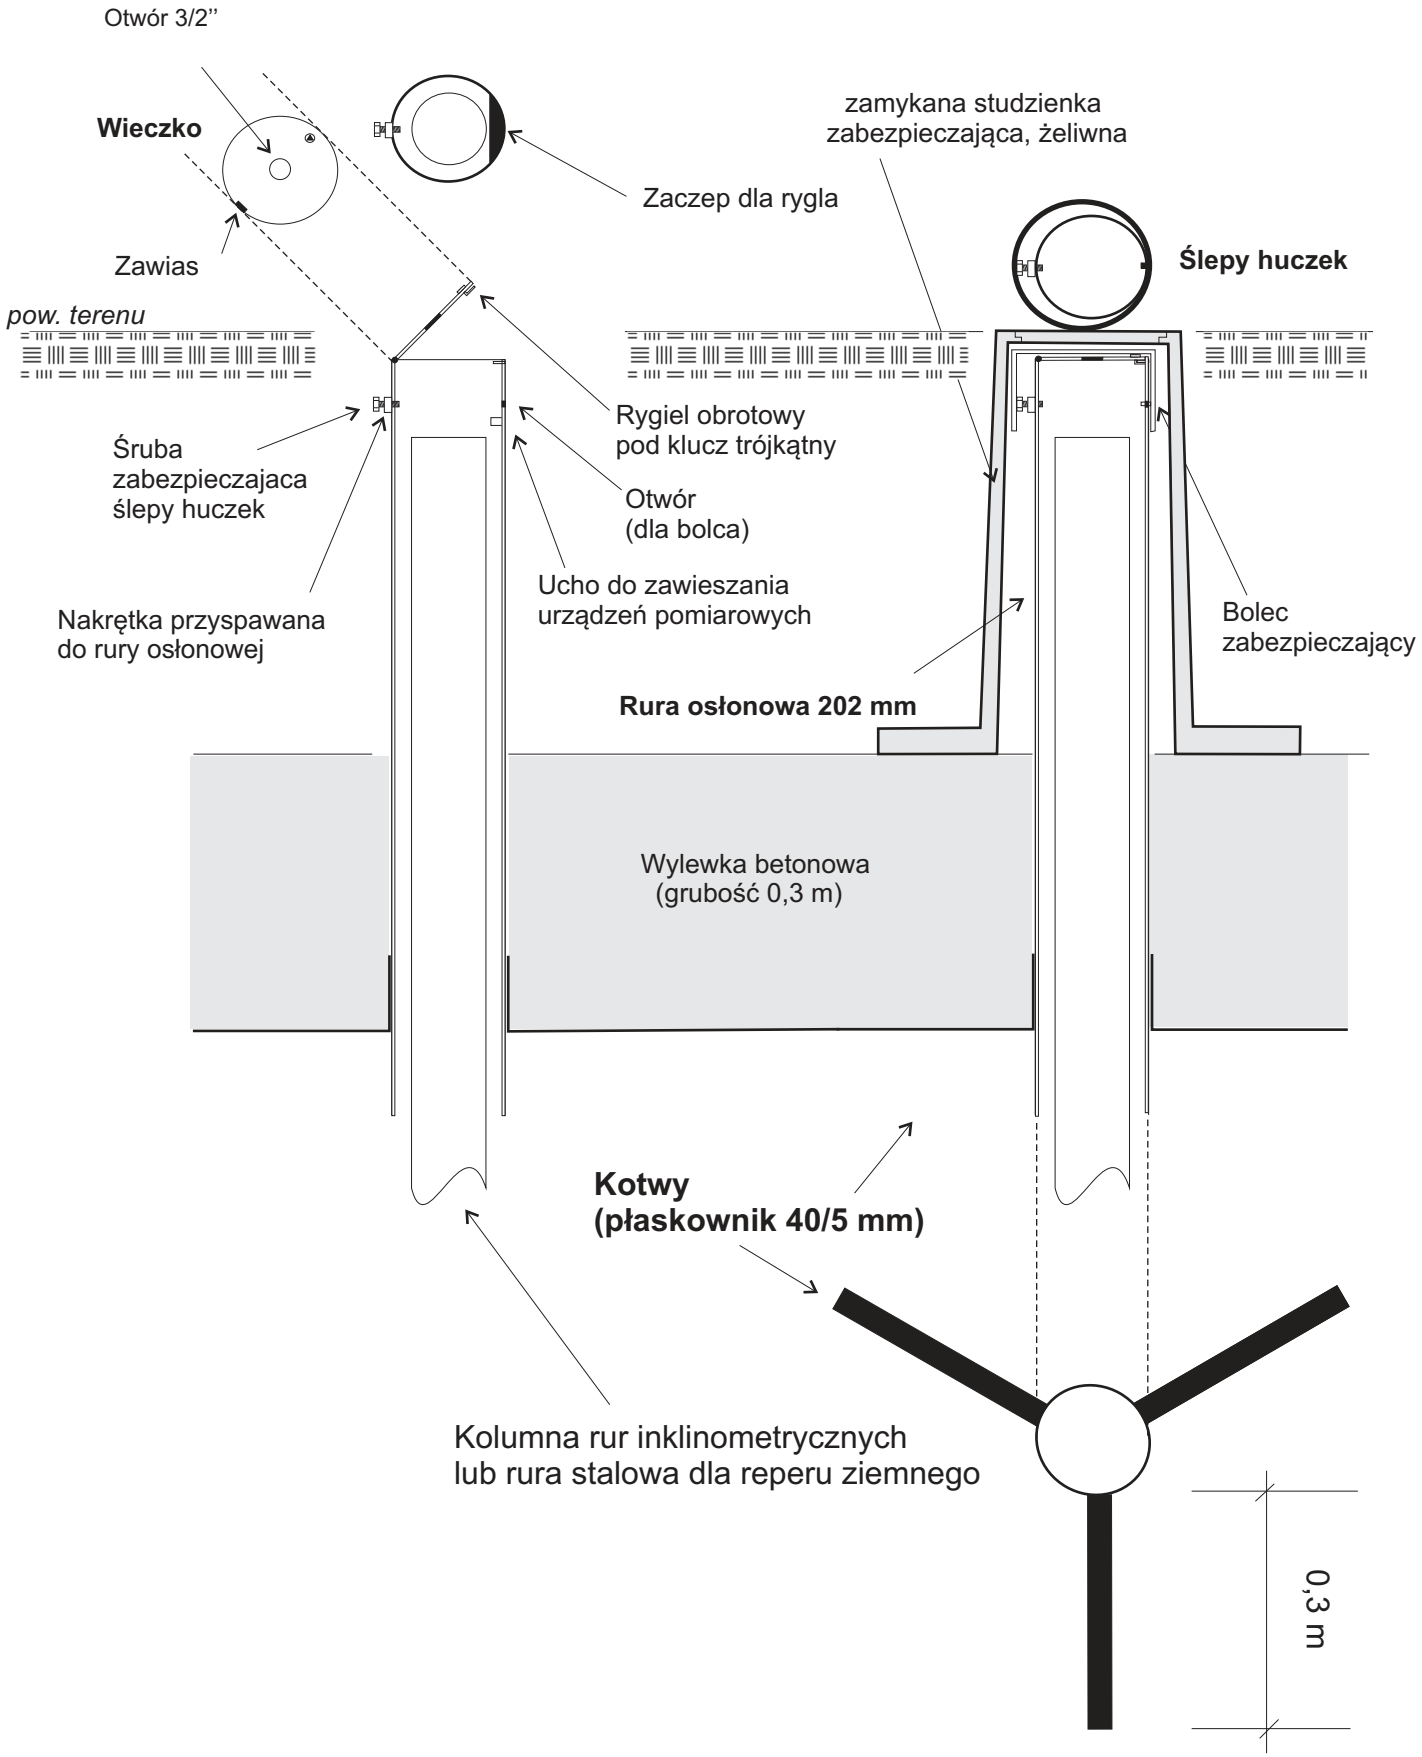Szczegółowy schemat techniczny powierzchniowej zabudowy punktów pomiarowych