Załącznik Nr 4.1
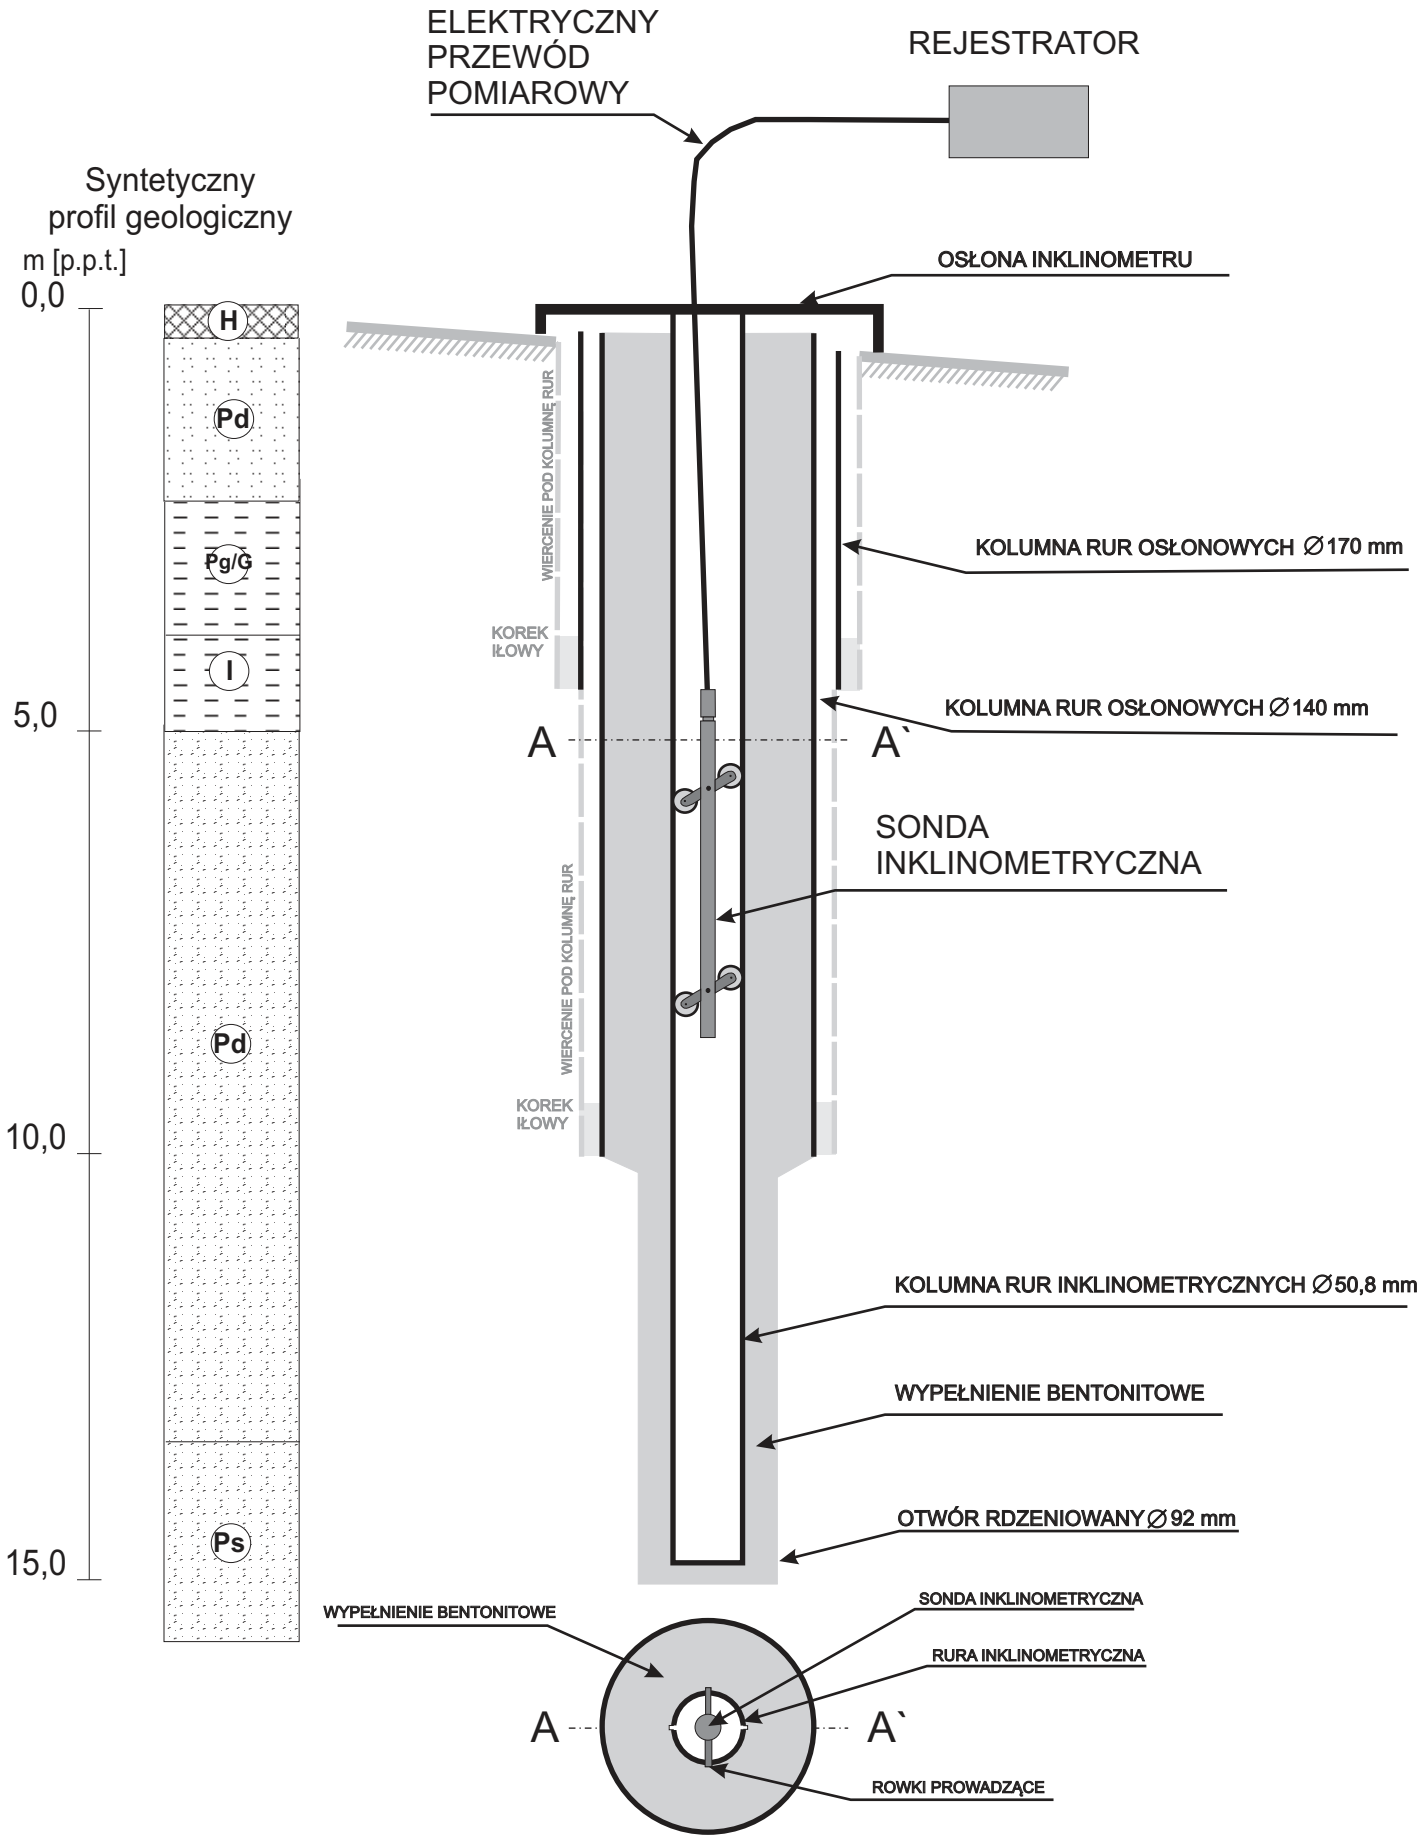
SCHEMAT KONSTRUKCJI INKLINOMETRU