


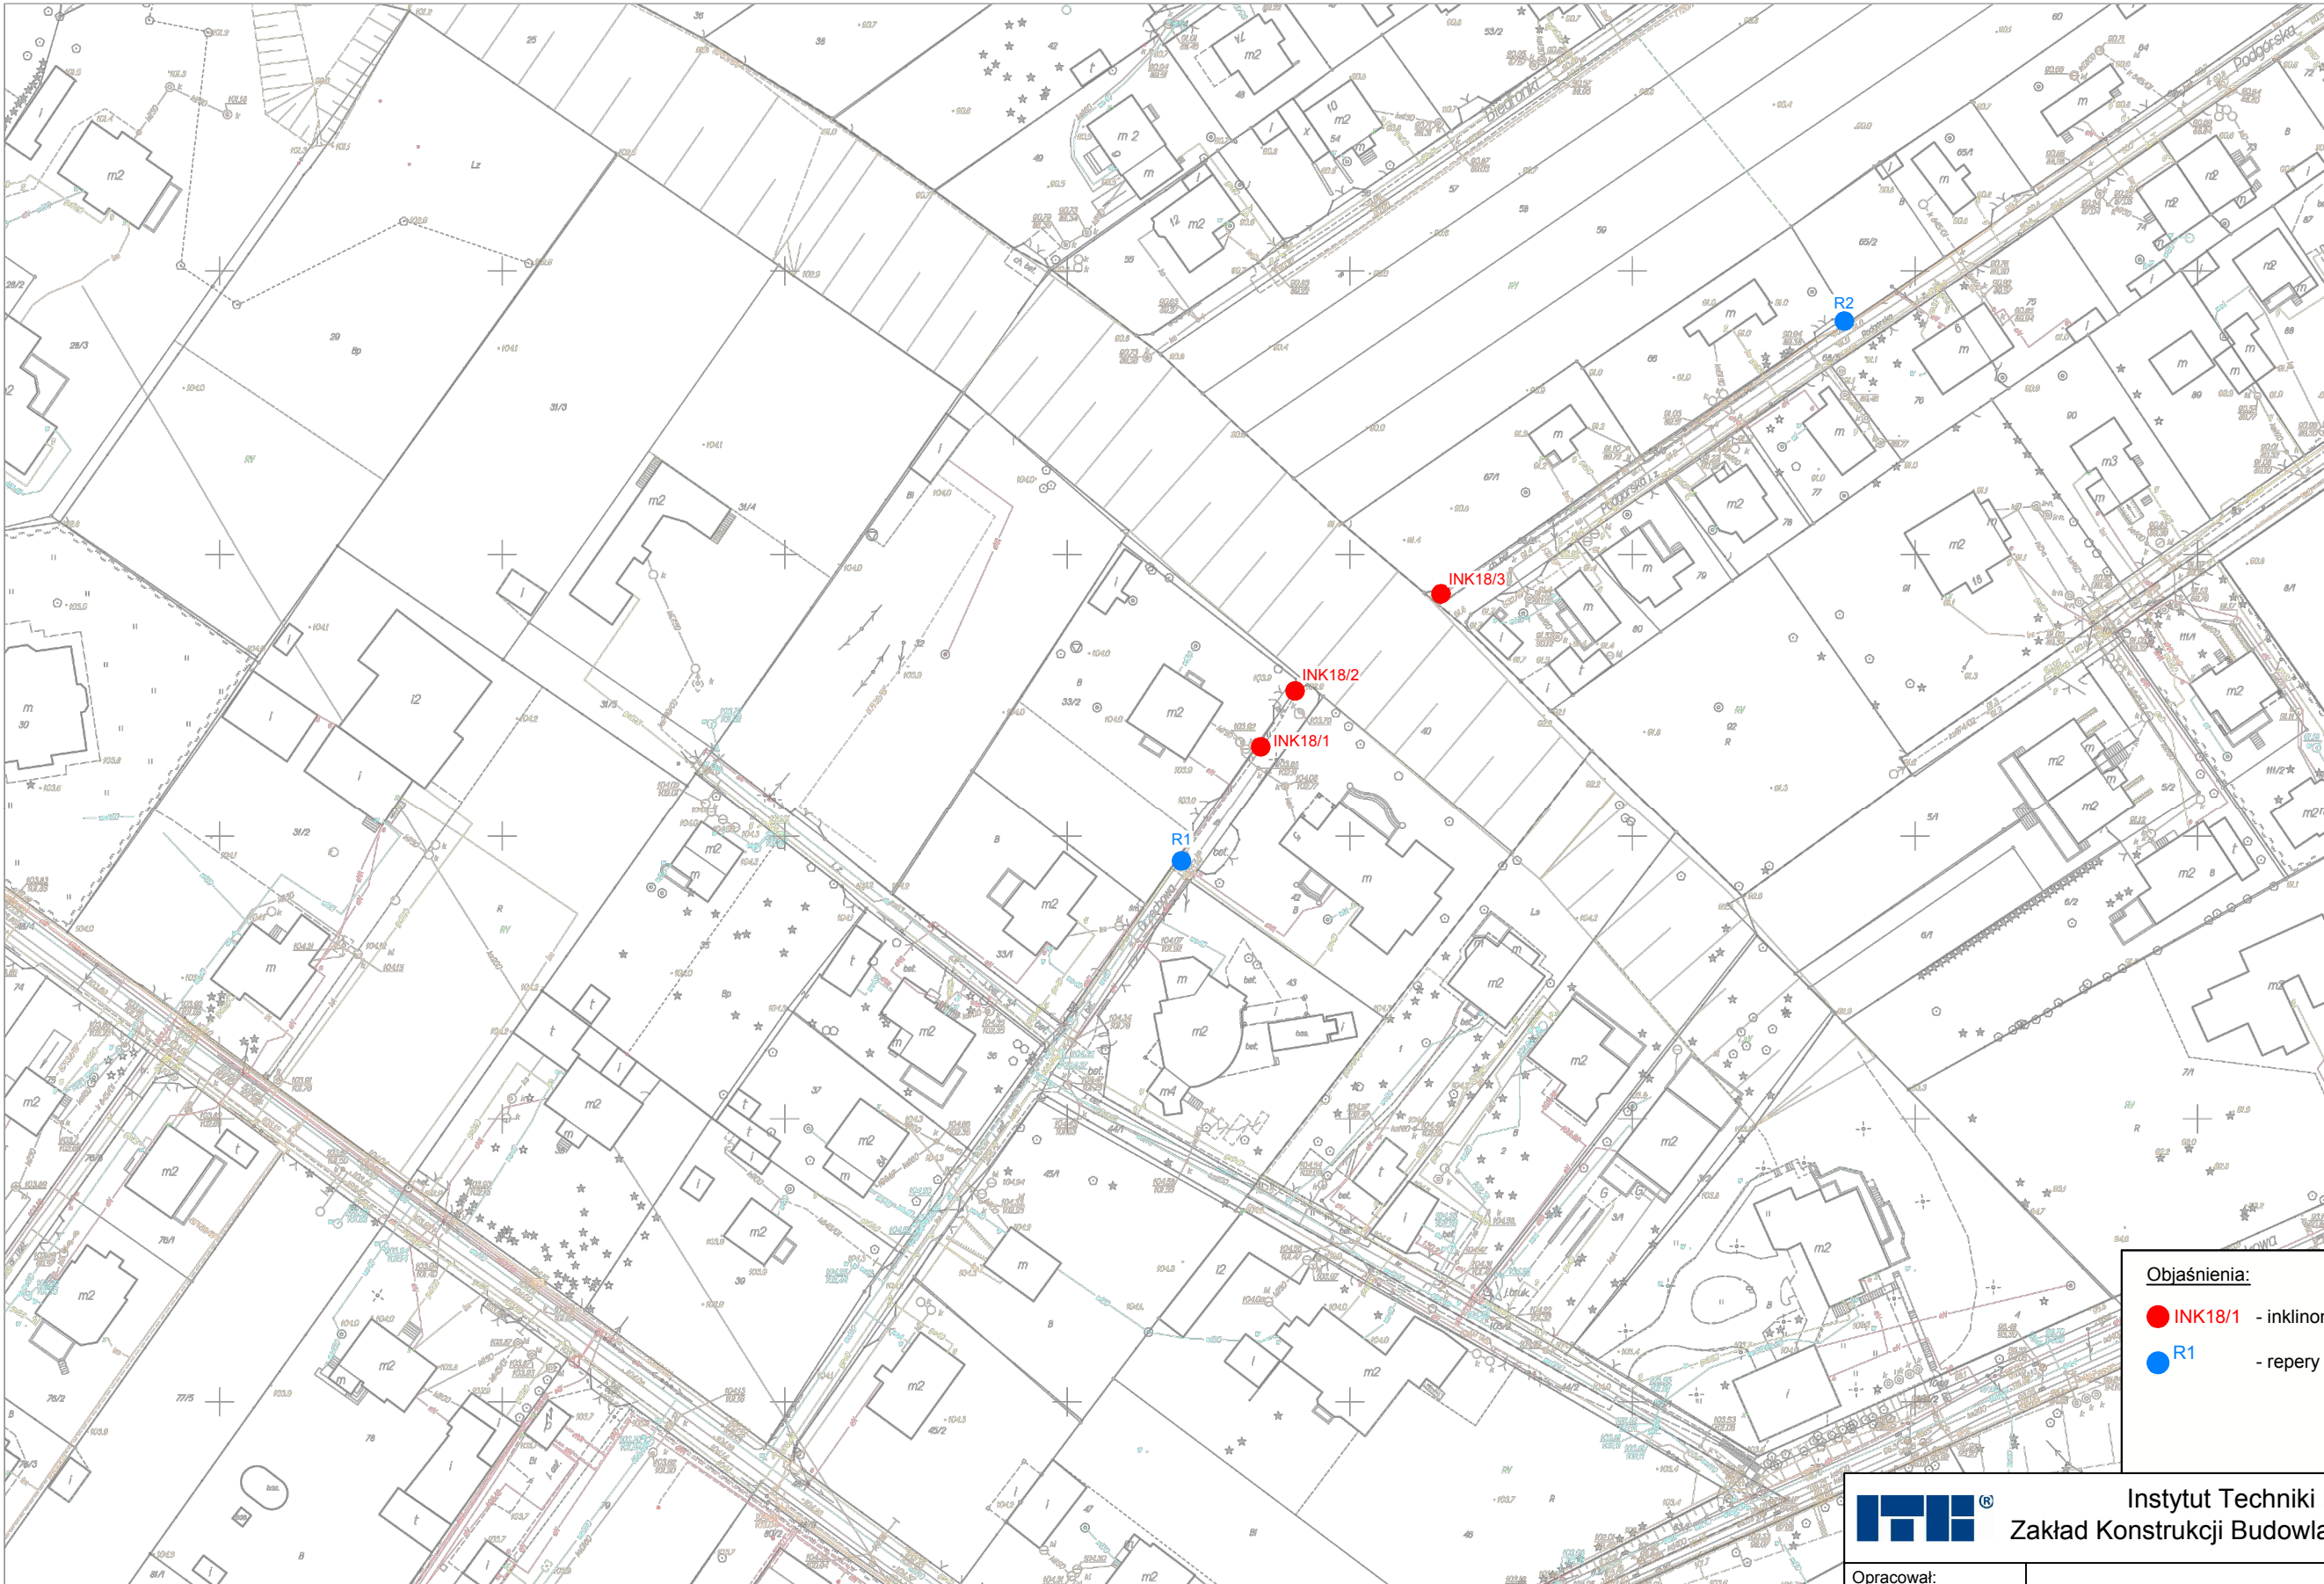

Objaśnienia:

- INK18/1 - inklinometry
- R1 - repery ziemne



Instytut Techniki Budowlanej
Zakład Konstrukcji Budowlanych i Geotechniki

Opracował:

mgr inż. D.Kłobukowski

Mapa dokumentacyjna

Skala
1:500

Zał. nr
2.1