
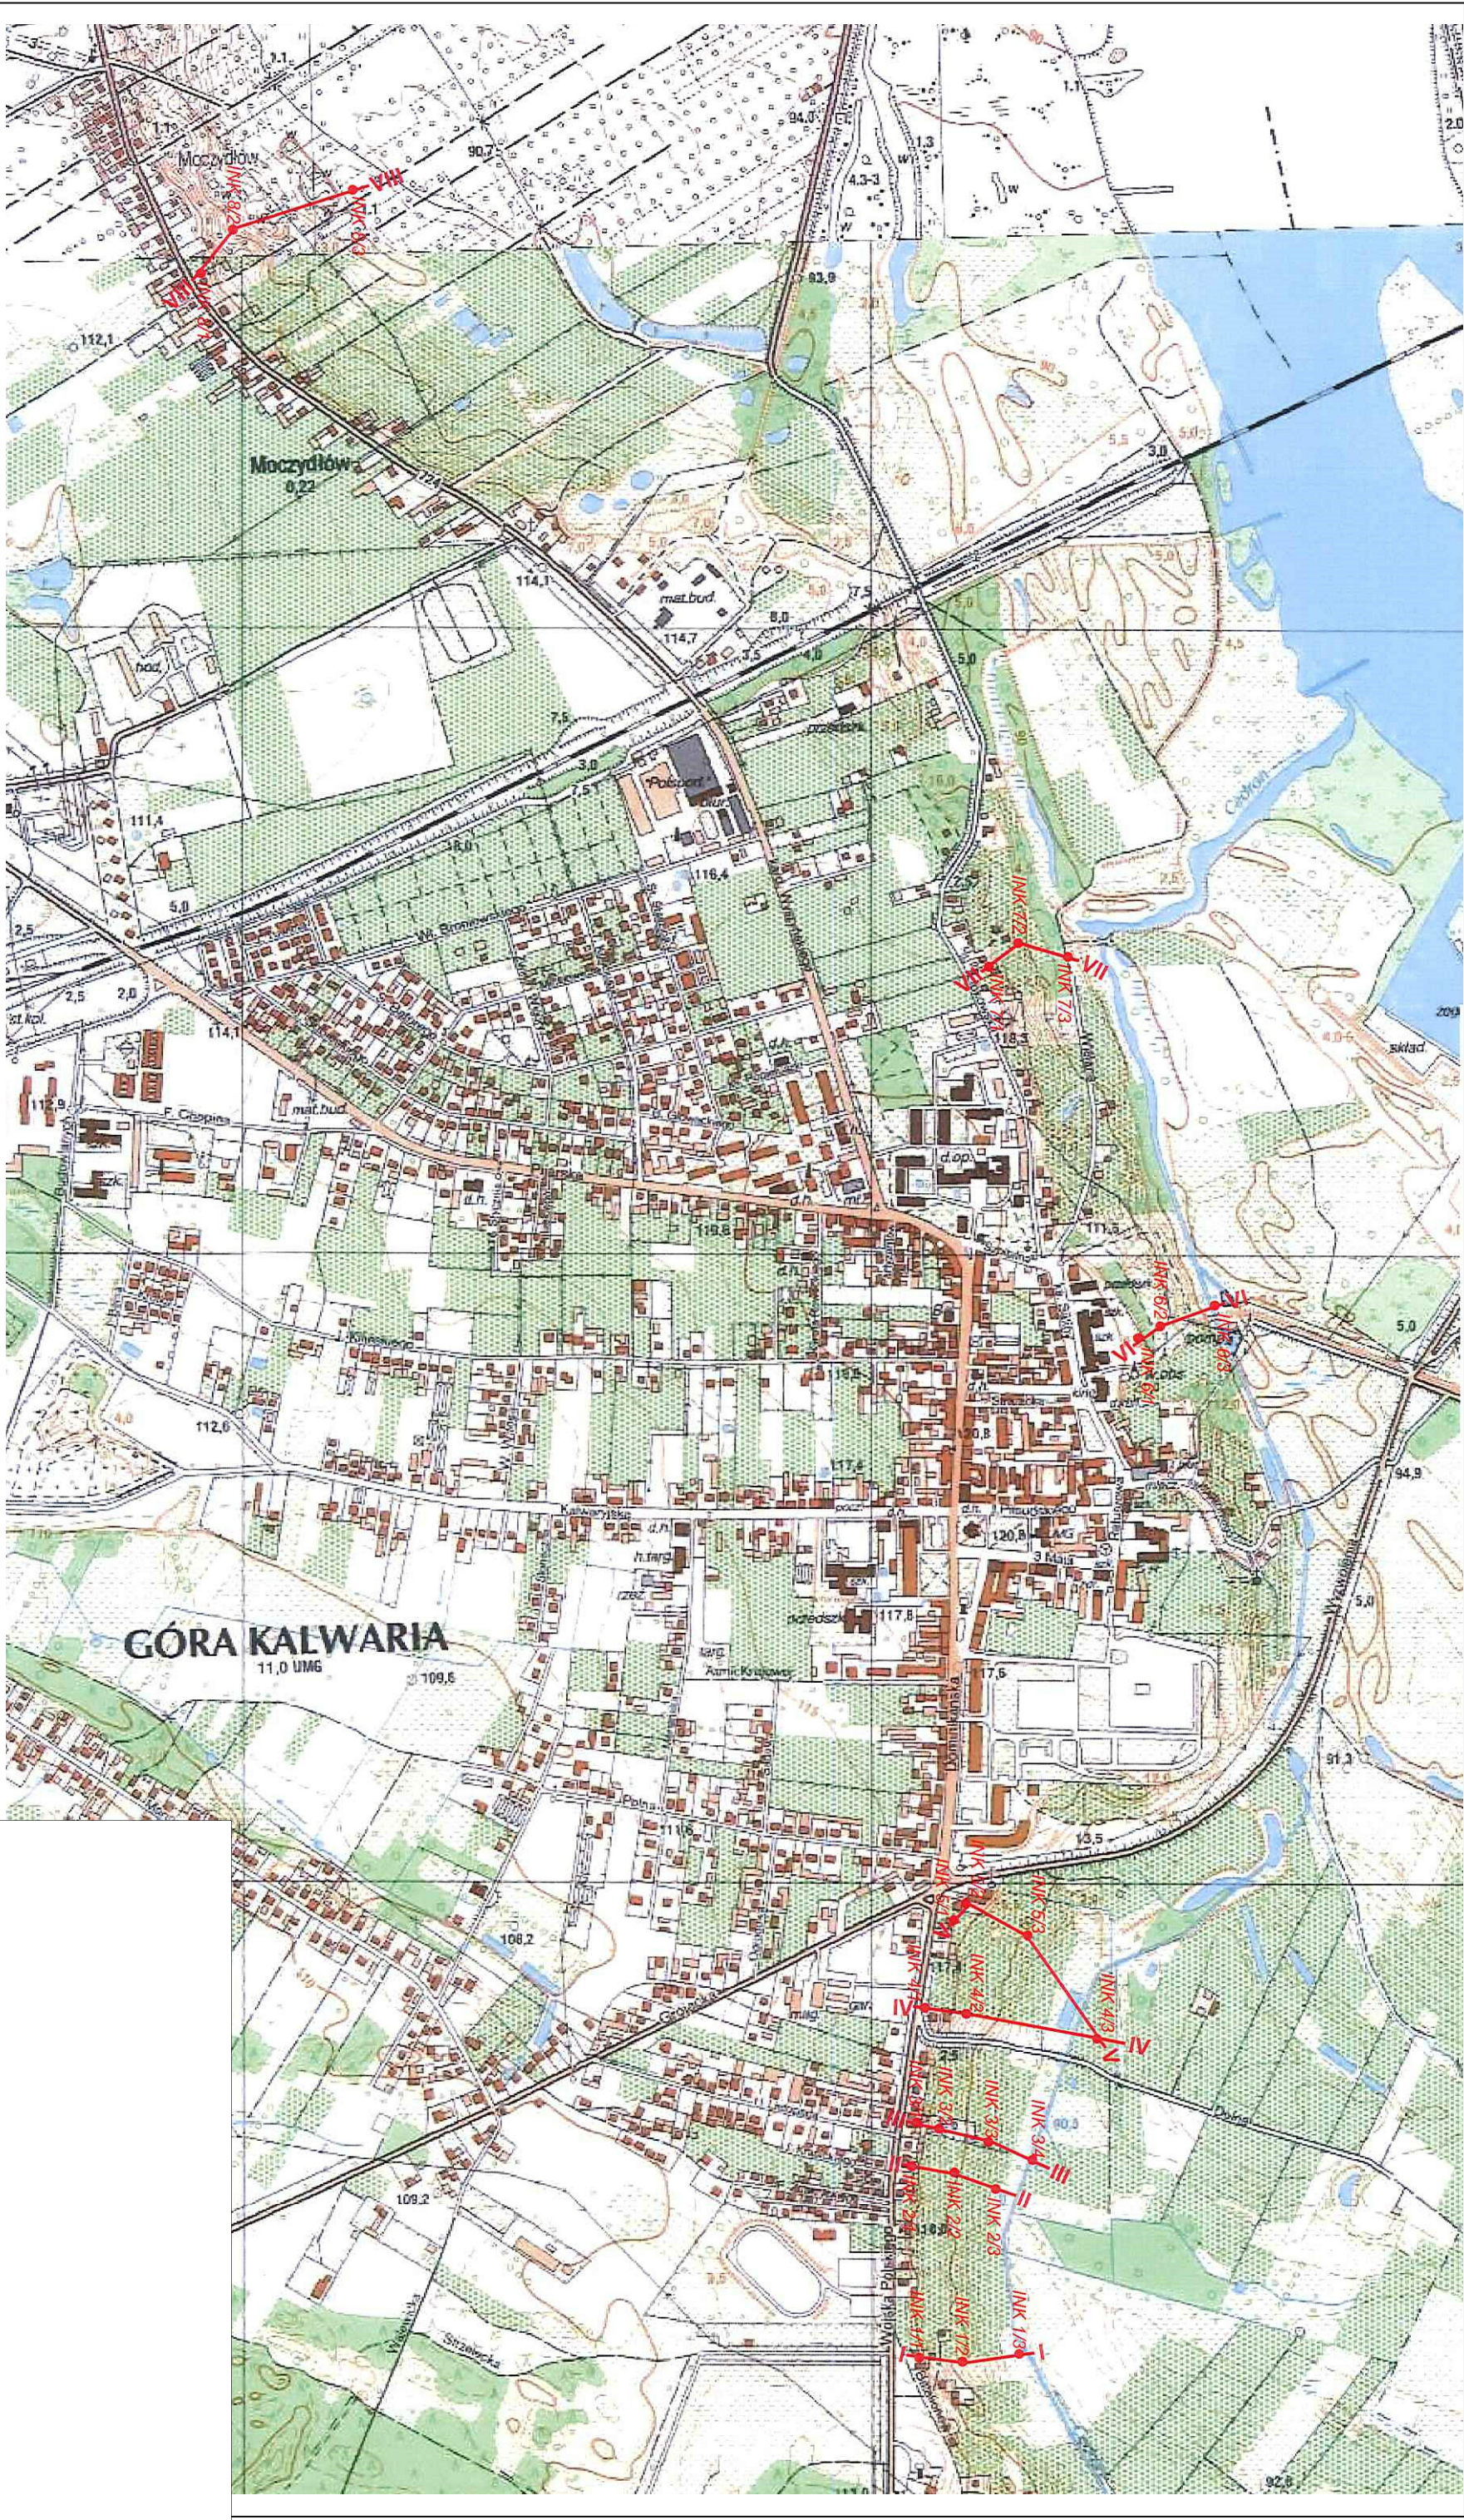


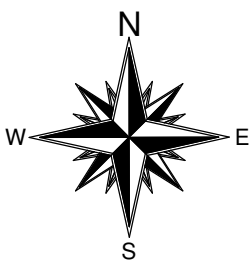

Wykonawca:

DWG  
MONITORING

DWG MONITORING  
05-400 Otwock, ul. Matejki 8/4  
tel. kom. 501162704

Zamawiający:

Starostwo Powiatowe w Piasecznie  
05-50 Piaseczno ul. Chylićzowska 14

Mapa przeglądowa

Obiekt:

Przekroje I - VIII  
Góra Kalwaria


Załącznik 2.1

Piaseczno\_monitoring\_R15\_Załącznik 2.1\_mprz\_GK

Data: wrzesień 2018

Opracował: mgr inż. Grzegorz Sobczak



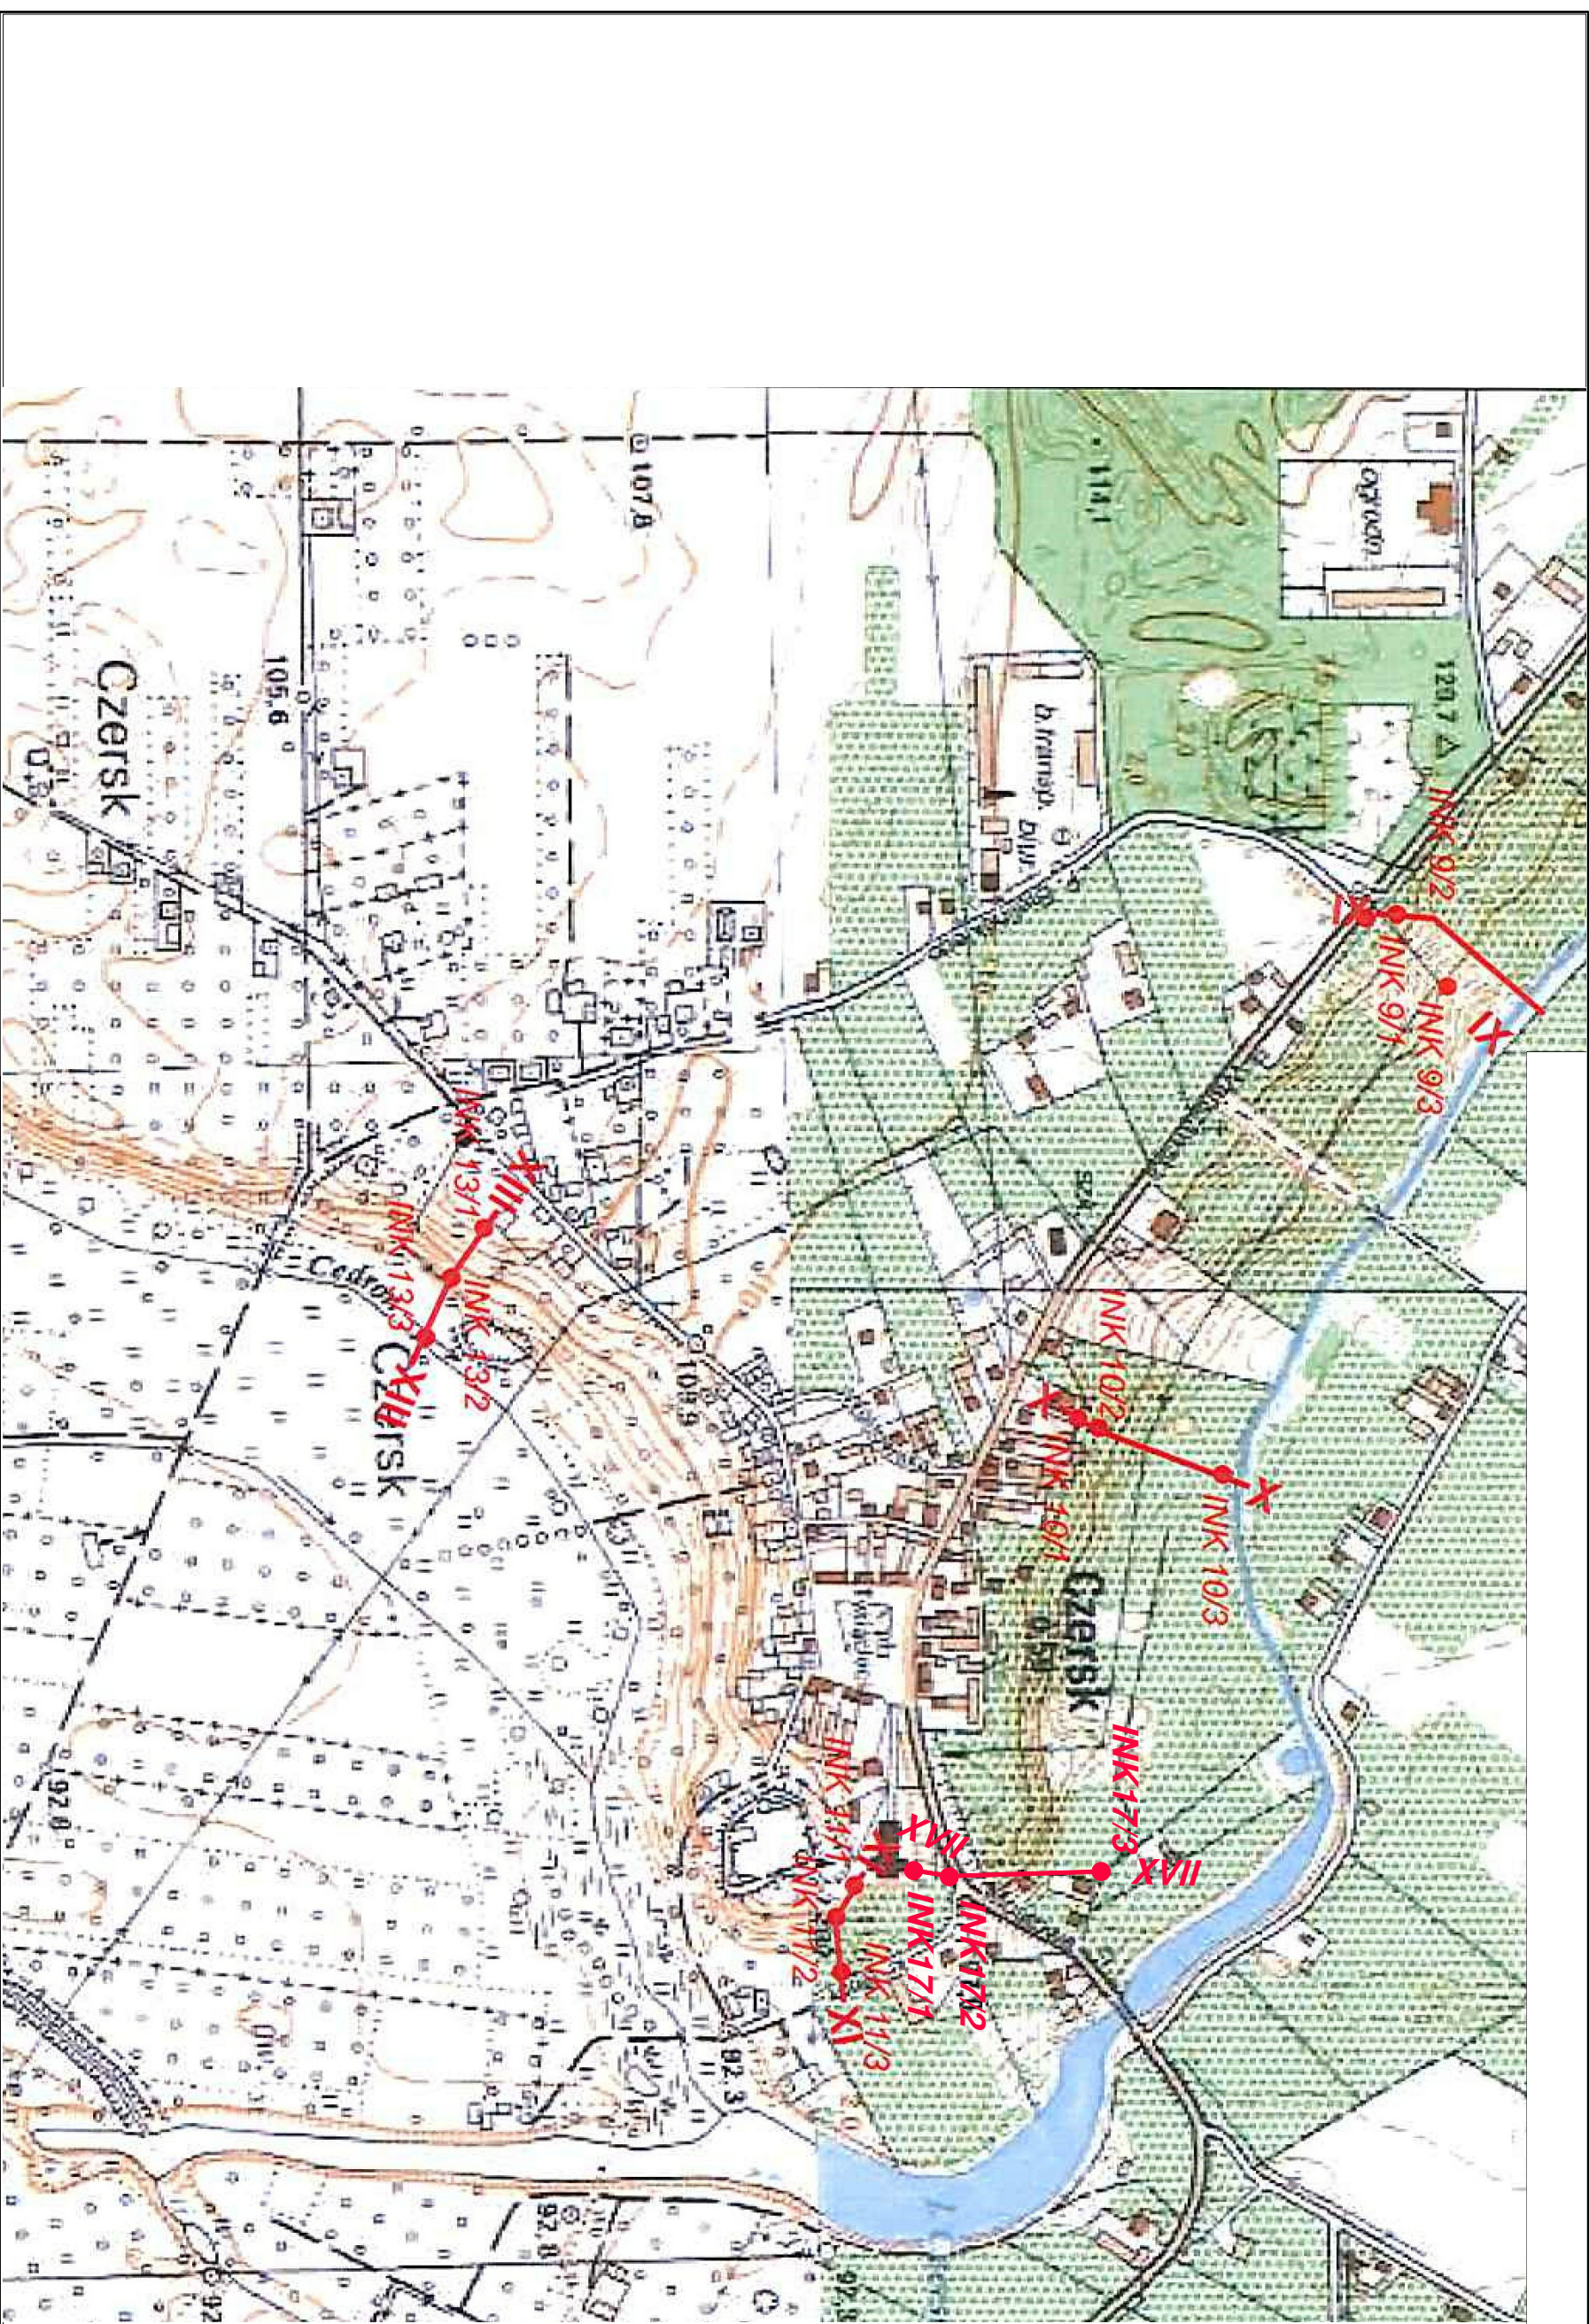

Wykonawca:

**DWG**  
MONITORING  
**DWG MONITORING**  
05-400 Otwock, ul. Matejki 8/4  
tel. kom. 501162704

Zamawiający:

**Starostwo Powiatowe w Piasecznie**  
05-50 Piaseczno ul. Chyliczkowska 14

Mapa przeglądowa

*Ogólnie:*

**INK 1/1**  
Kolumna inklinometryczna  
(numer przekroju)/(numer kolumny inklinometrycznej)

**VII VII** Linia przekroju pomiarowego

Obiekt:

**Przekroje IX - XI, XII, XVII**


Czersk

Zał. 2.2



Piaseczno\_monitoring\_R15\_Zal.2\_2\_mprz\_Cz

Data: wrzesień 2018

Opracował: mgr inż. Grzegorz Sobczak

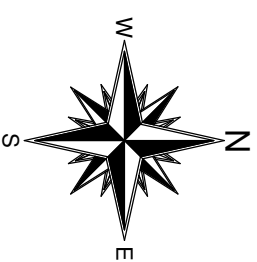



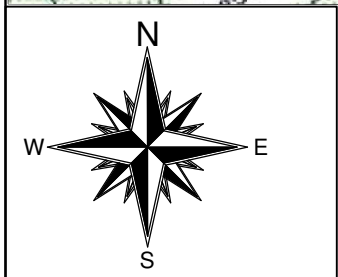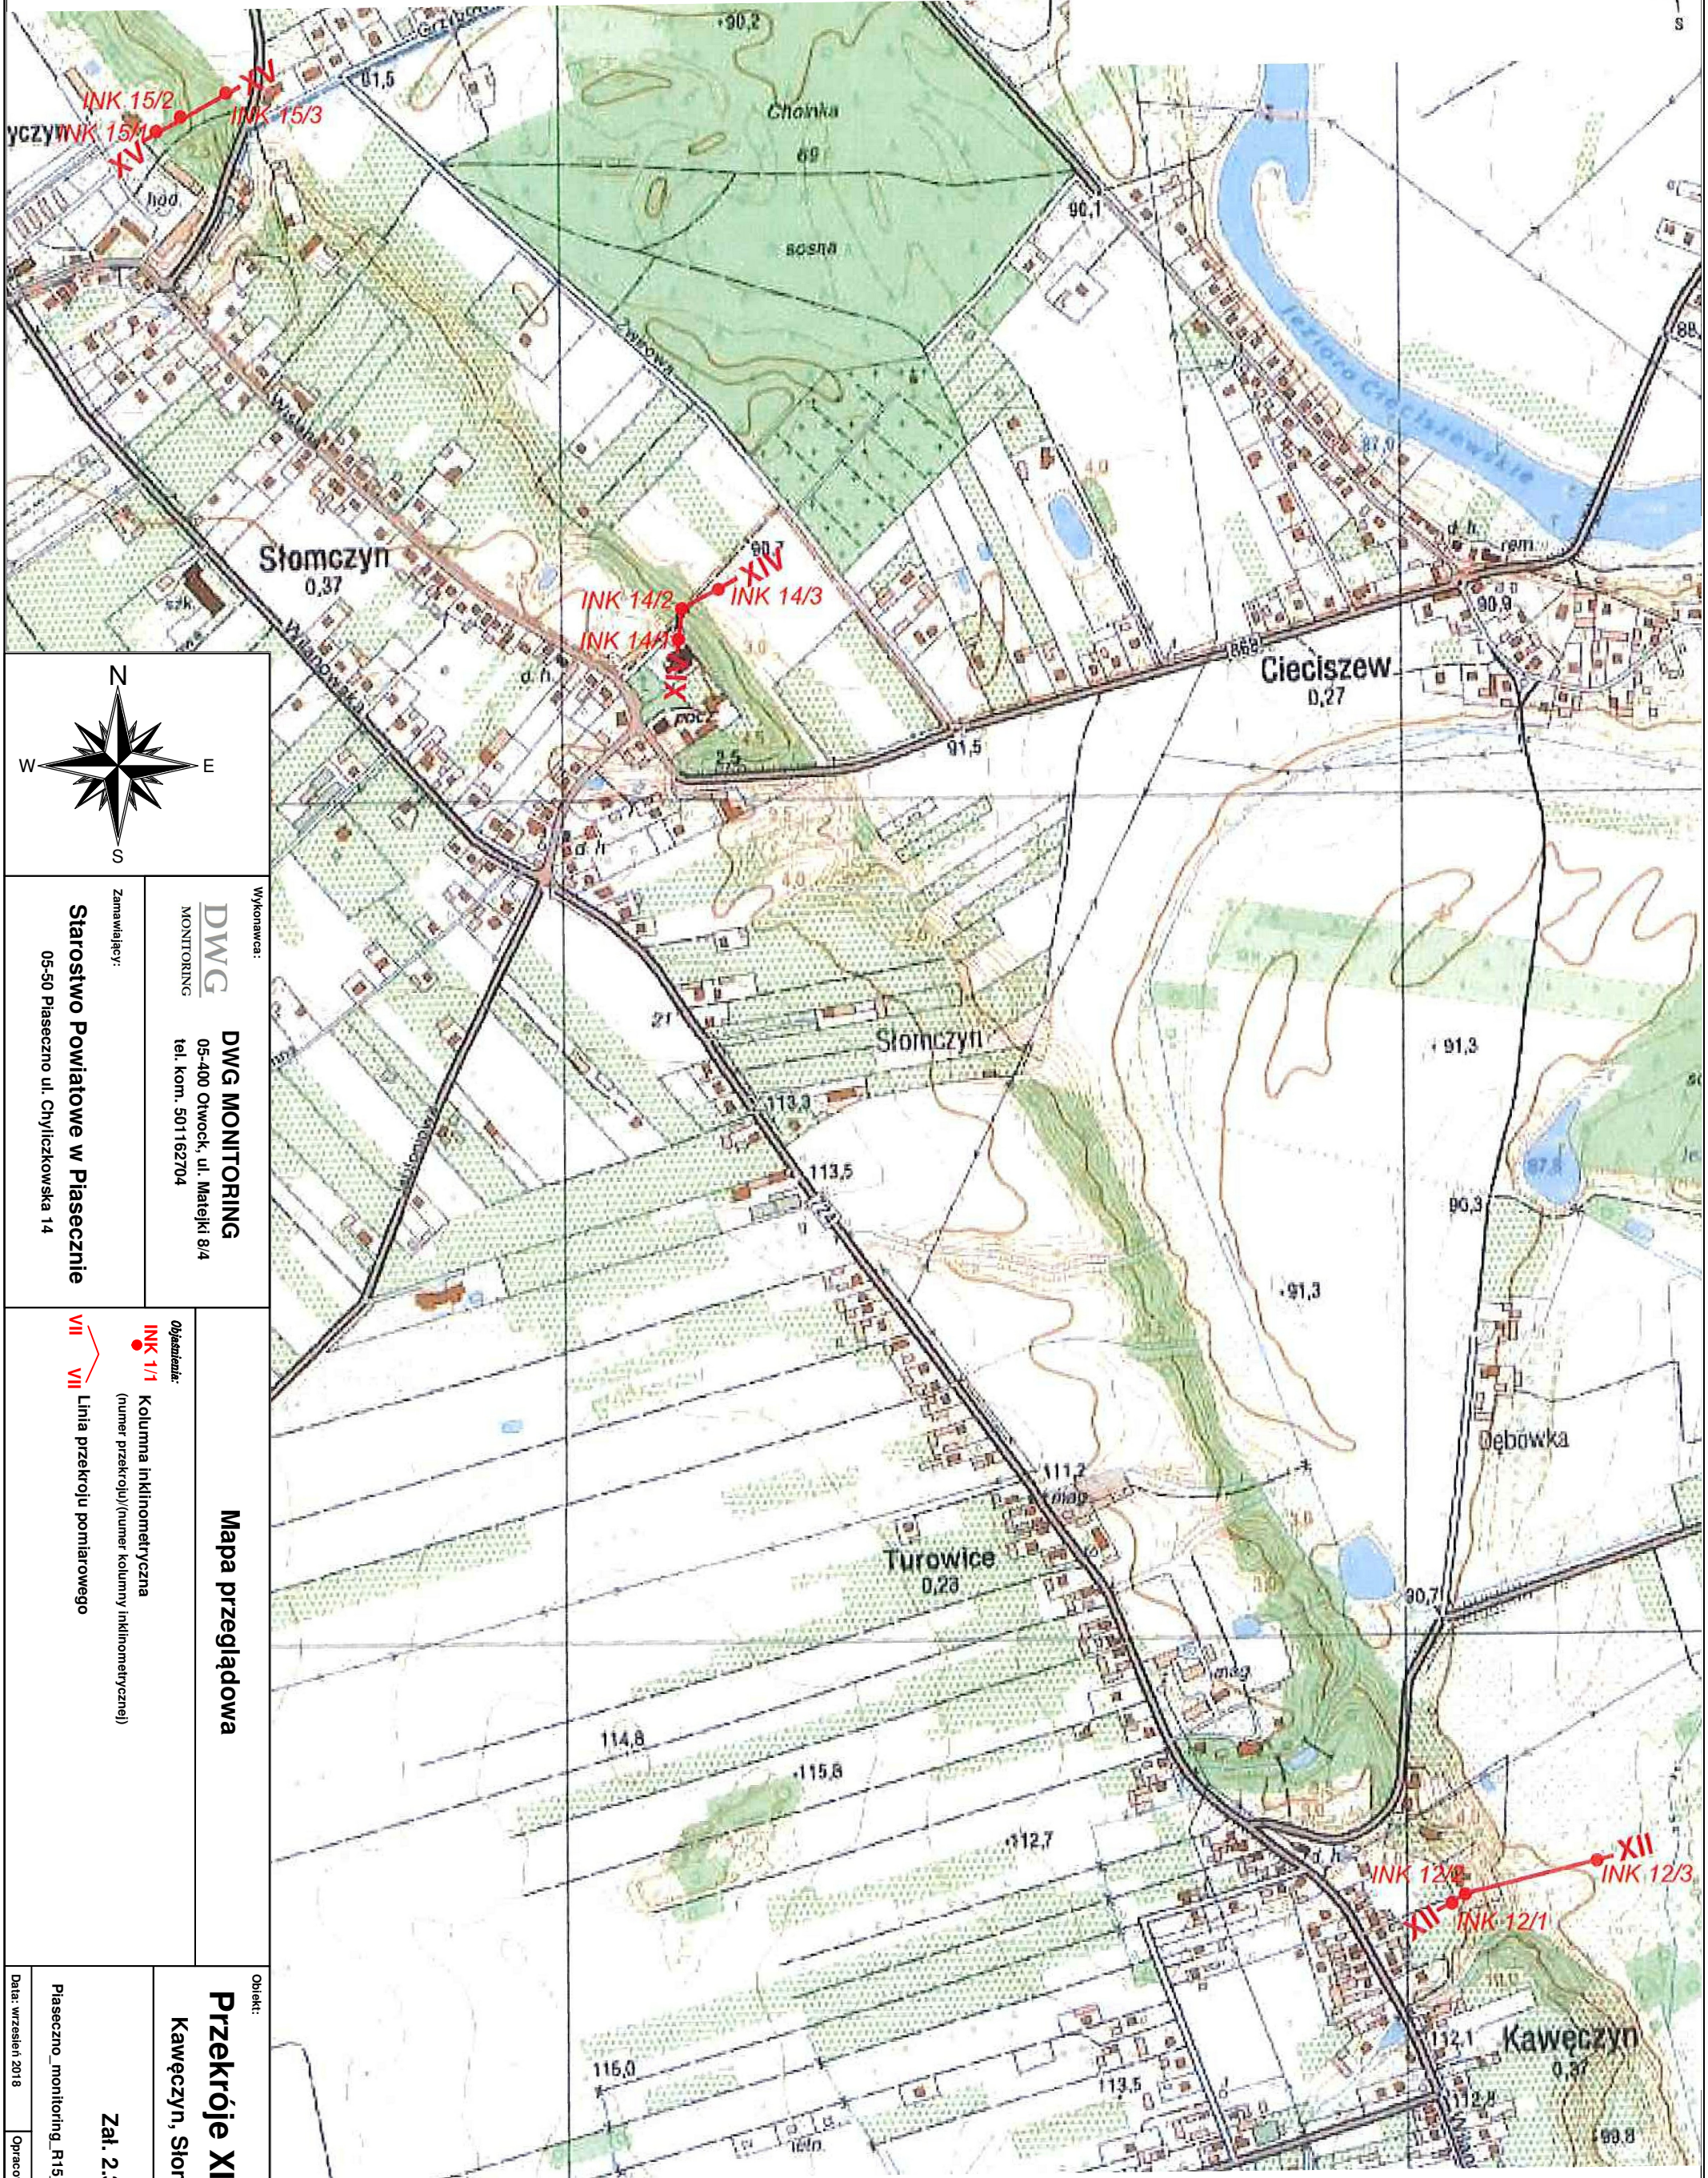

Wykonawca:  
**DWG**  
MONITORING  
**DWG MONITORING**  
05-400 Otwock, ul. Matejki 8/4  
tel. kom. 501162704

Zamawiający:  
**Starostwo Powiatowe w Piasecznie**  
05-50 Piaseczno ul. Chylińska 14

**Mapa przeglądowa**

**Objęcie:**  
**INK 1/1**  
Kolumna inklinometryczna  
(numer przekroju)/(numer kolumny inklinometrycznej)



**VII** **VII**  
Linia przekroju pomiarowego

**Obiekt:**  
**Przekroje XII, XIV i XV**  
Kawęczyn, Słomczyn i Obory

**Załącznik 2.3**  
Piaseczno\_monitoring\_R15\_Załącznik 2.3\_mprz\_K\_S\_O

Data: wrzesień 2018  
Opracował: mgr inż. Grzegorz Sobczak



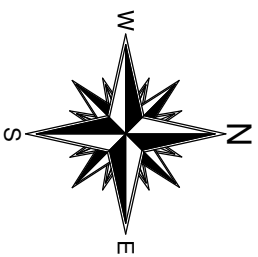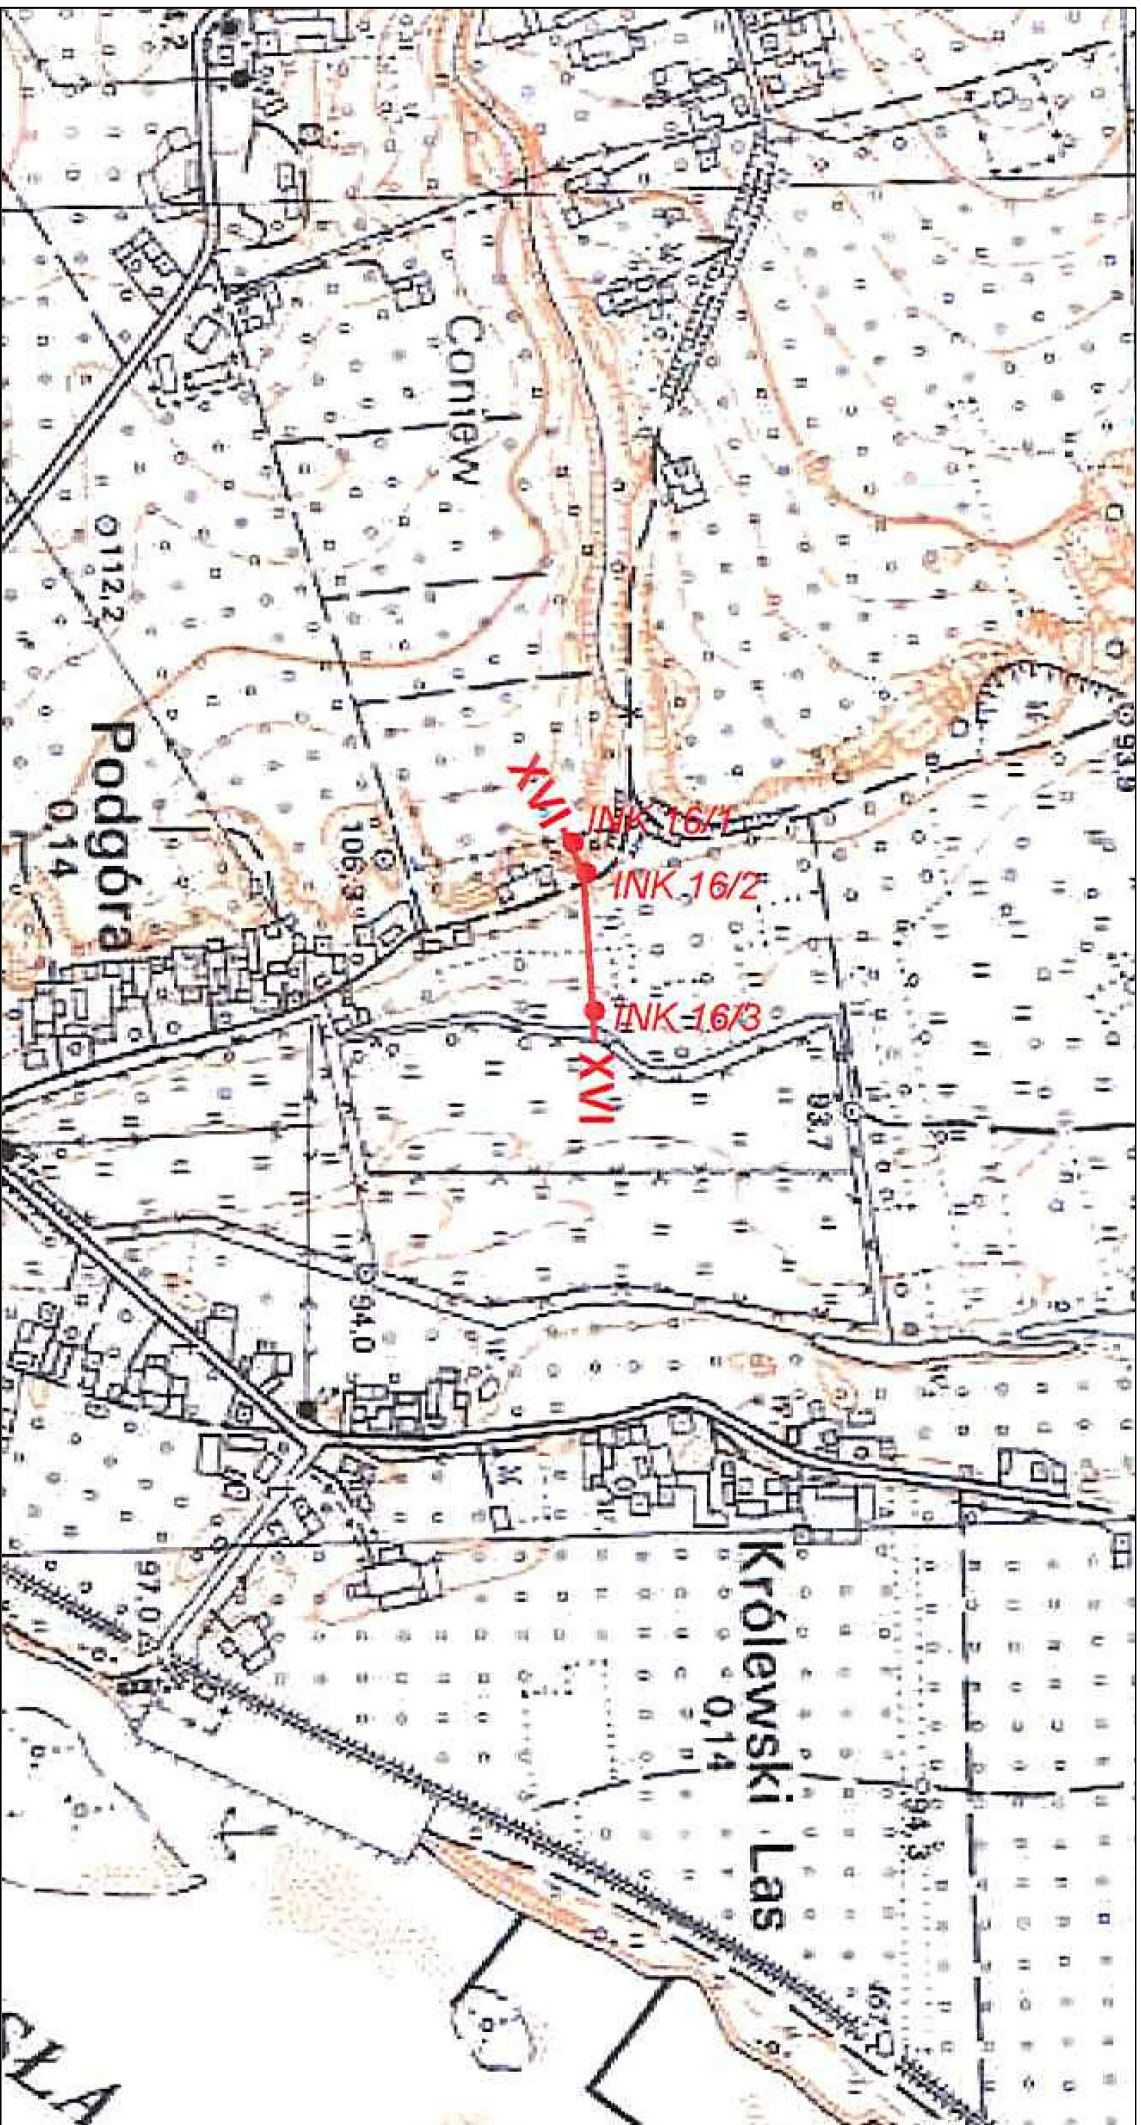

Wykonawca:

**DWG**  
MONITORING

**DWG MONITORING**  
05-400 Otwock, ul. Matejki 8/4  
tel. kom. 501162704

Zamawiający:

**Starostwo Powiatowe w Piasecznie**  
05-50 Piaseczno ul. Chylićkowska 14

## Mapa przeglądowa

*Objaśnienie:*

**INK 1/1**

Kolumna inklinometryczna  
(numer przekroju)/(numer kolumny inklinometrycznej)

**VII**

Linia przekroju pomiarowego

Obiekt:

## Przekrój XVI

Podgórze


Załącznik 2.4

Piaseczno\_monitoring\_R15\_Załącznik 2.4\_mprz\_Pg

Data: wrzesień 2018

Opracował: mgr inż. Grzegorz Sobczak



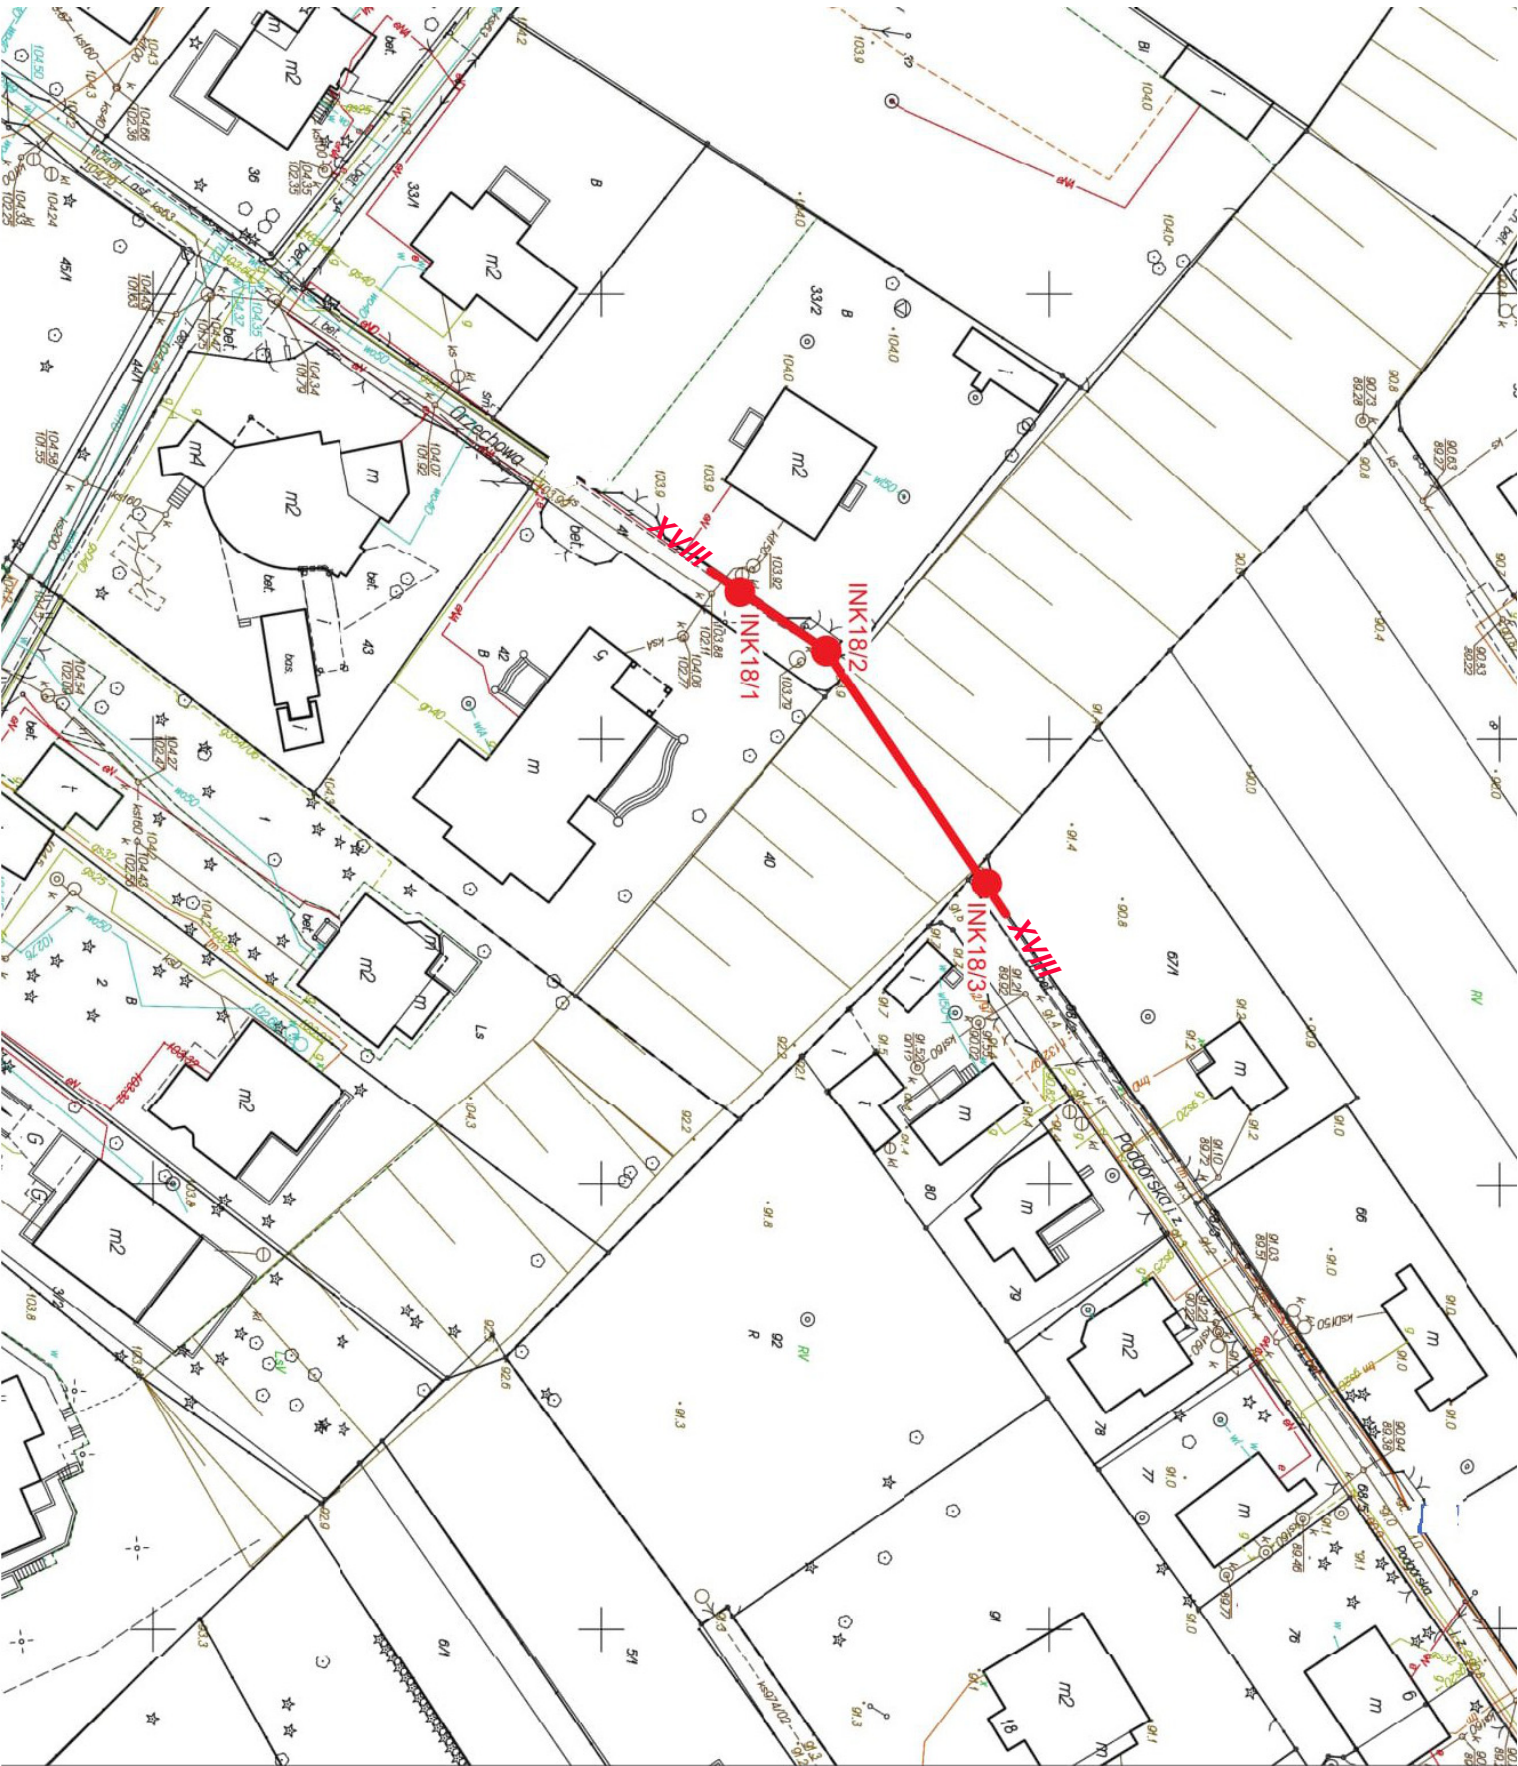


Wykonawca:

**DWG**  
MONITORING

**DWG MONITORING**  
05-400 Otwock, ul. Matejki 8/4  
tel. kom. 501162704

Zamawiający:

**Starostwo Powiatowe w Piasecznie**  
05-50 Piaseczno ul. Chyliczkowska 14

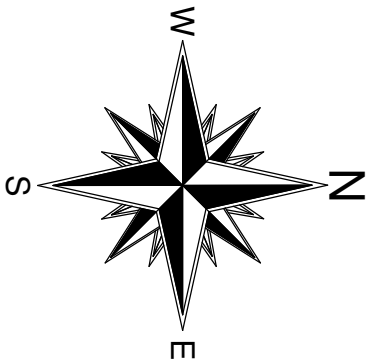

## Mapa przeglądowa

Objaśnienia:

**INK 1/1** Kolumna inklinometryczna  
(numer przekroju)/(numer kolumny inklinometrycznej)

**VII VII** Linia przekroju pomiarowego

Obiekt:

**Przekrój XVIII**  
Konstancin-Jeziorna

**Zał. 2.5**

Piaseczno\_monitoring\_R15\_Zal.2\_5\_mprz\_KJ

Data: wrzesień 2018

Opracował: mgr inż. Grzegorz Sobczak