


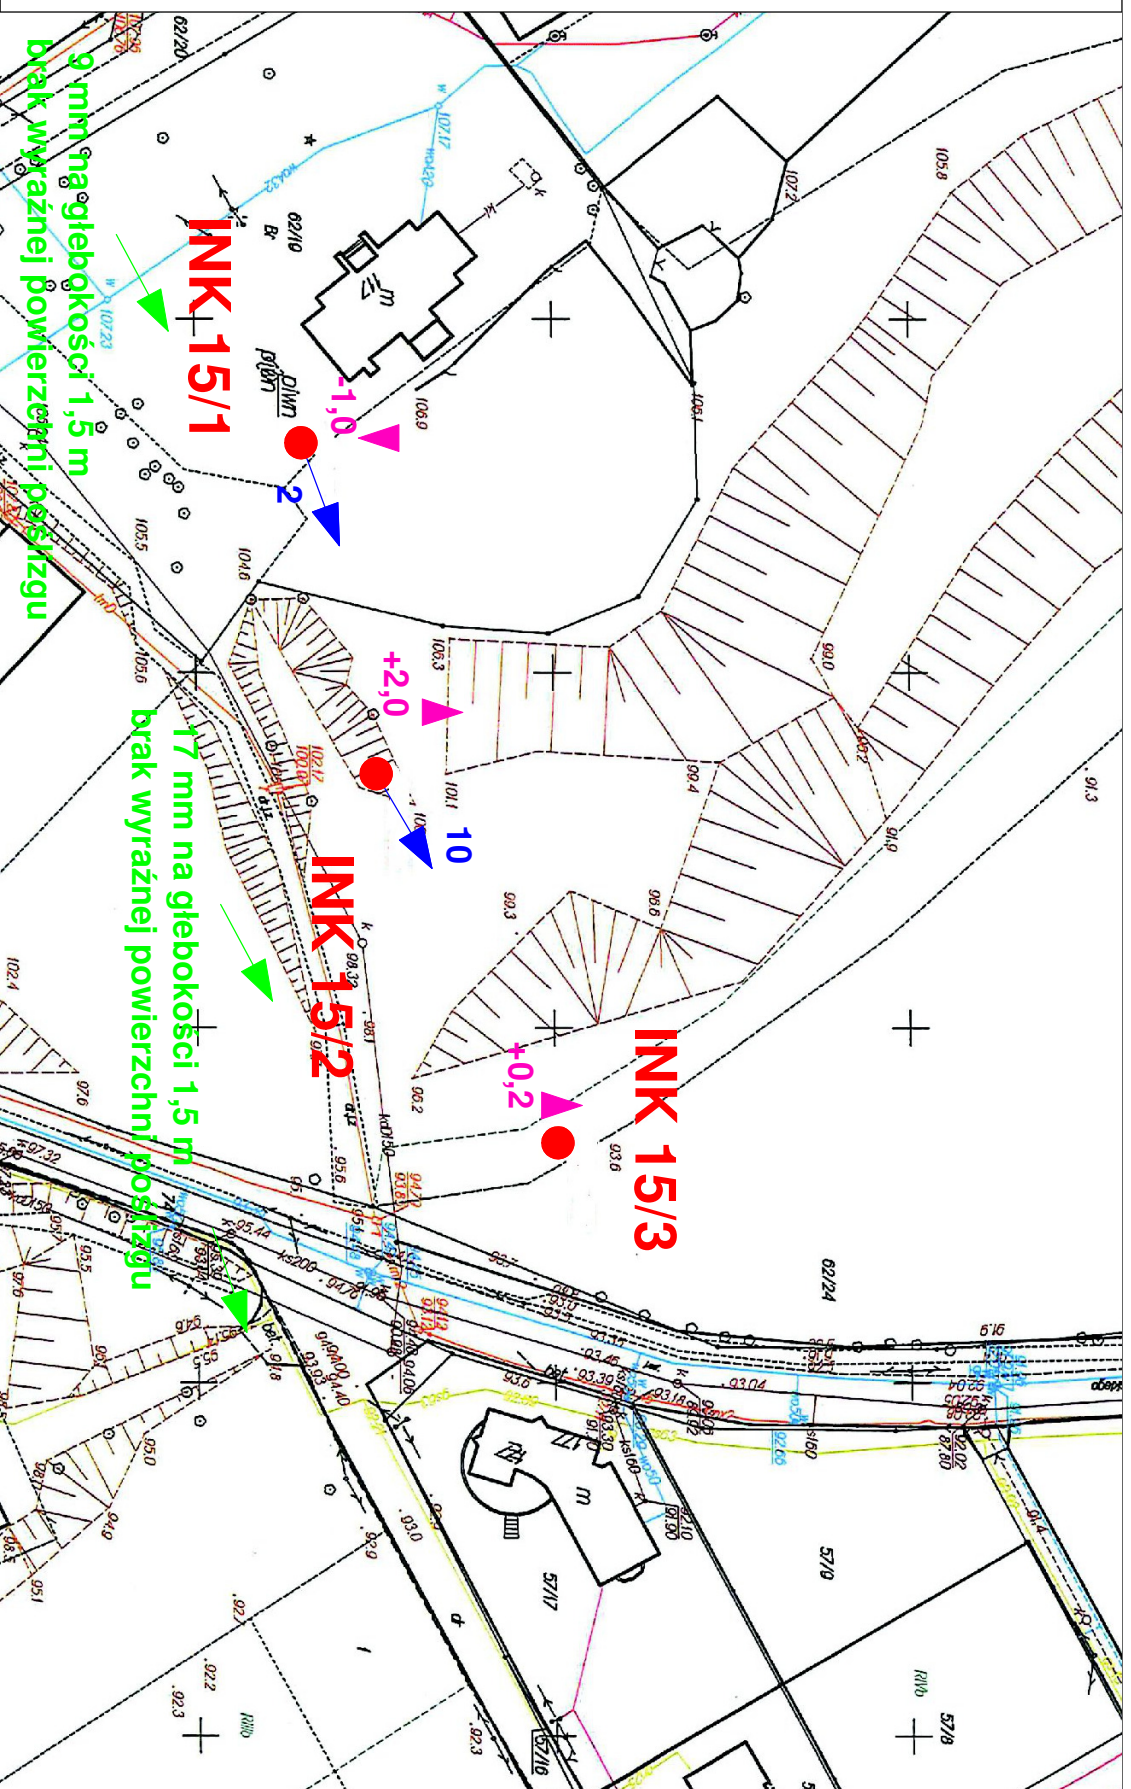

Wykonawca:

DWG
GEODEZJA

DWG Witold Domaradzki
05-400 Otwock, ul. Matejki 8/4
tel. 22 7794666 tel. kom. 501162704

Zamawiający:

Starostwo Powiatowe w Piasecznie

05-50 Piaseczno ul. Chyliczkowska 14

Objaśnienia:

INK 1/1

Pomierzona kolumna inklinometryczna
(numer przekroju)/(numer kolumny inklinometrycznej)

Mapa dokumentacyjna

skala 1:1000

ω

Wartość i kierunek powierzchniowego przemieszczenia poziomego

Wartość i kierunek maksymalnego wglębnego przemieszczenia poziomego wraz z głębokością występowania

 $\omega \triangleright$

Wartość i kierunek powierzchniowego przemieszczenia pionowego

Wyniki przemieszczeń podano w milimetrach w odniesieniu do pomiaru zerowego

Data: listopad 2016

Opracował: mgr inż. Grzegorz Sobczak

Objekt:

Przekrój 15

Obory

Zat. 3.15

Piaseczno monitoring R12 Zał.3 15 mdok Ob

Data: listopad 2016

Opracował: mgr inż. Grzegorz Sobczak